


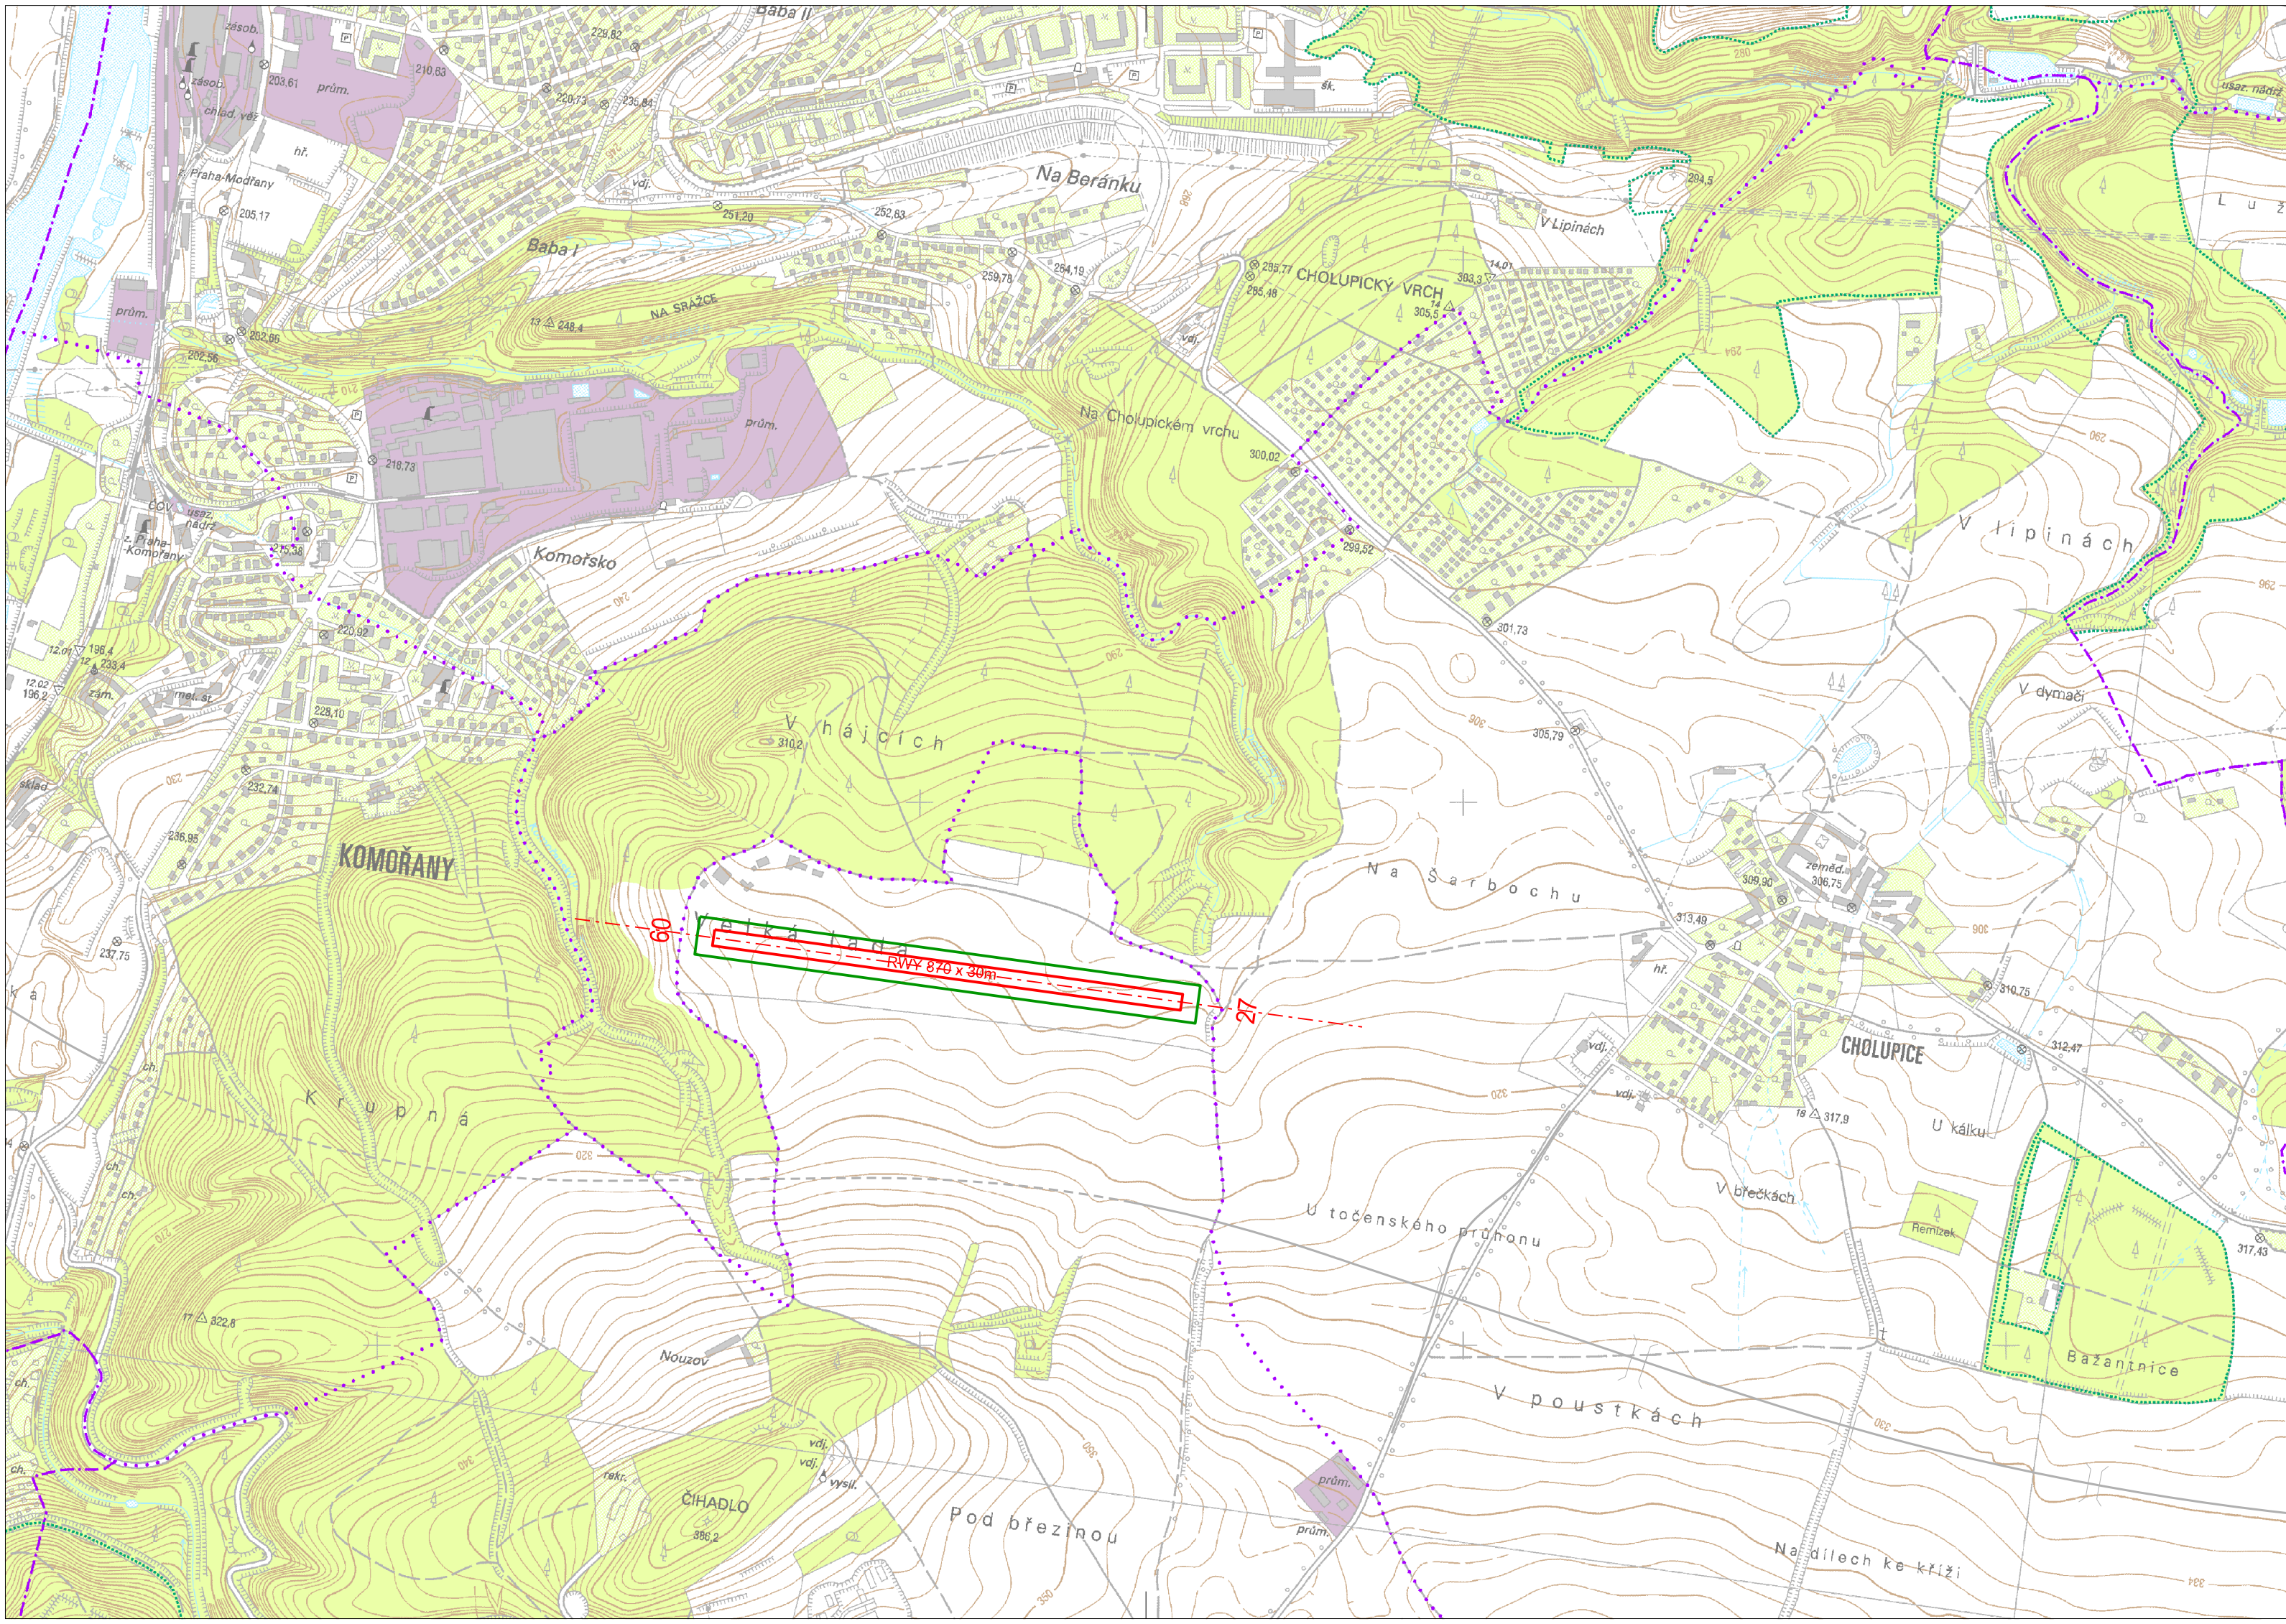

Bpv

ZMĚNY/REVIZE DATUM			
GENERÁL. PROJEKTANT:		INVESTOR:	
AGA - LETISTĚ PROJEKTOVÁ KANCELÁŘ s.r.o. ATELIER: HRABÁKOVA 2001/21, 148 00 PRAHA 11 tel.: +420 241 481 270 IČO: 46357653 CERTIFIKÁT ISO 9001 DIČ: CZ46357653		Letecké Muzeum Točná, s.r.o. Radlická 608/2 150 00 Praha 5	
HIP:	ING. P. ČIVIŠ, j.r.	OBJEDNATEL:	Letecké Muzeum Točná, s.r.o.

PROJEKTANT: ING. P. ČIVIŠ, j.r.	VYPRACOVAL: ING. P. ČIVIŠ, j.r.	KONTROLOVAL: ING. P. ČIVIŠ	ZPRACOVATEL: AGA - LETIŠTĚ PROJEKTOVÁ KANCELÁŘ s.r.o.	
STAVBA: LETIŠTĚ TOČNÁ Vnitřní ornitologické OP DOKUMENTACE PRO ZŘÍZENÍ OCHRANNÉHO PÁSMO			ZAKÁZK. ČÍSLO: 2256 / 900	FORMÁT: 3 A4
			DATUM: 11. 2017	PARÉ:
			STUPEŇ: OP	
			MĚŘÍTKO: 1 : 10 000	
NÁZEV PŘÍLOHY: PŘEHLEDNÁ SITUACE			ČÁST:	PŘÍL. Č.: 2
DOKUMENTACI LZE UŽÍVAT POUZE VE SMYSLU PŘÍSLUŠNÉ SMLOUVY O DÍLO. VÝKRES, ČI JEHO ČÁST, MŮŽE BÝT KOPIROVÁN NEBO JINÝM ZPŮSOBEM ROZŠÍŘOVÁN POUZE PO PŘEDCHOZÍM SOUHLASU AGA-letiště s.r.o.				