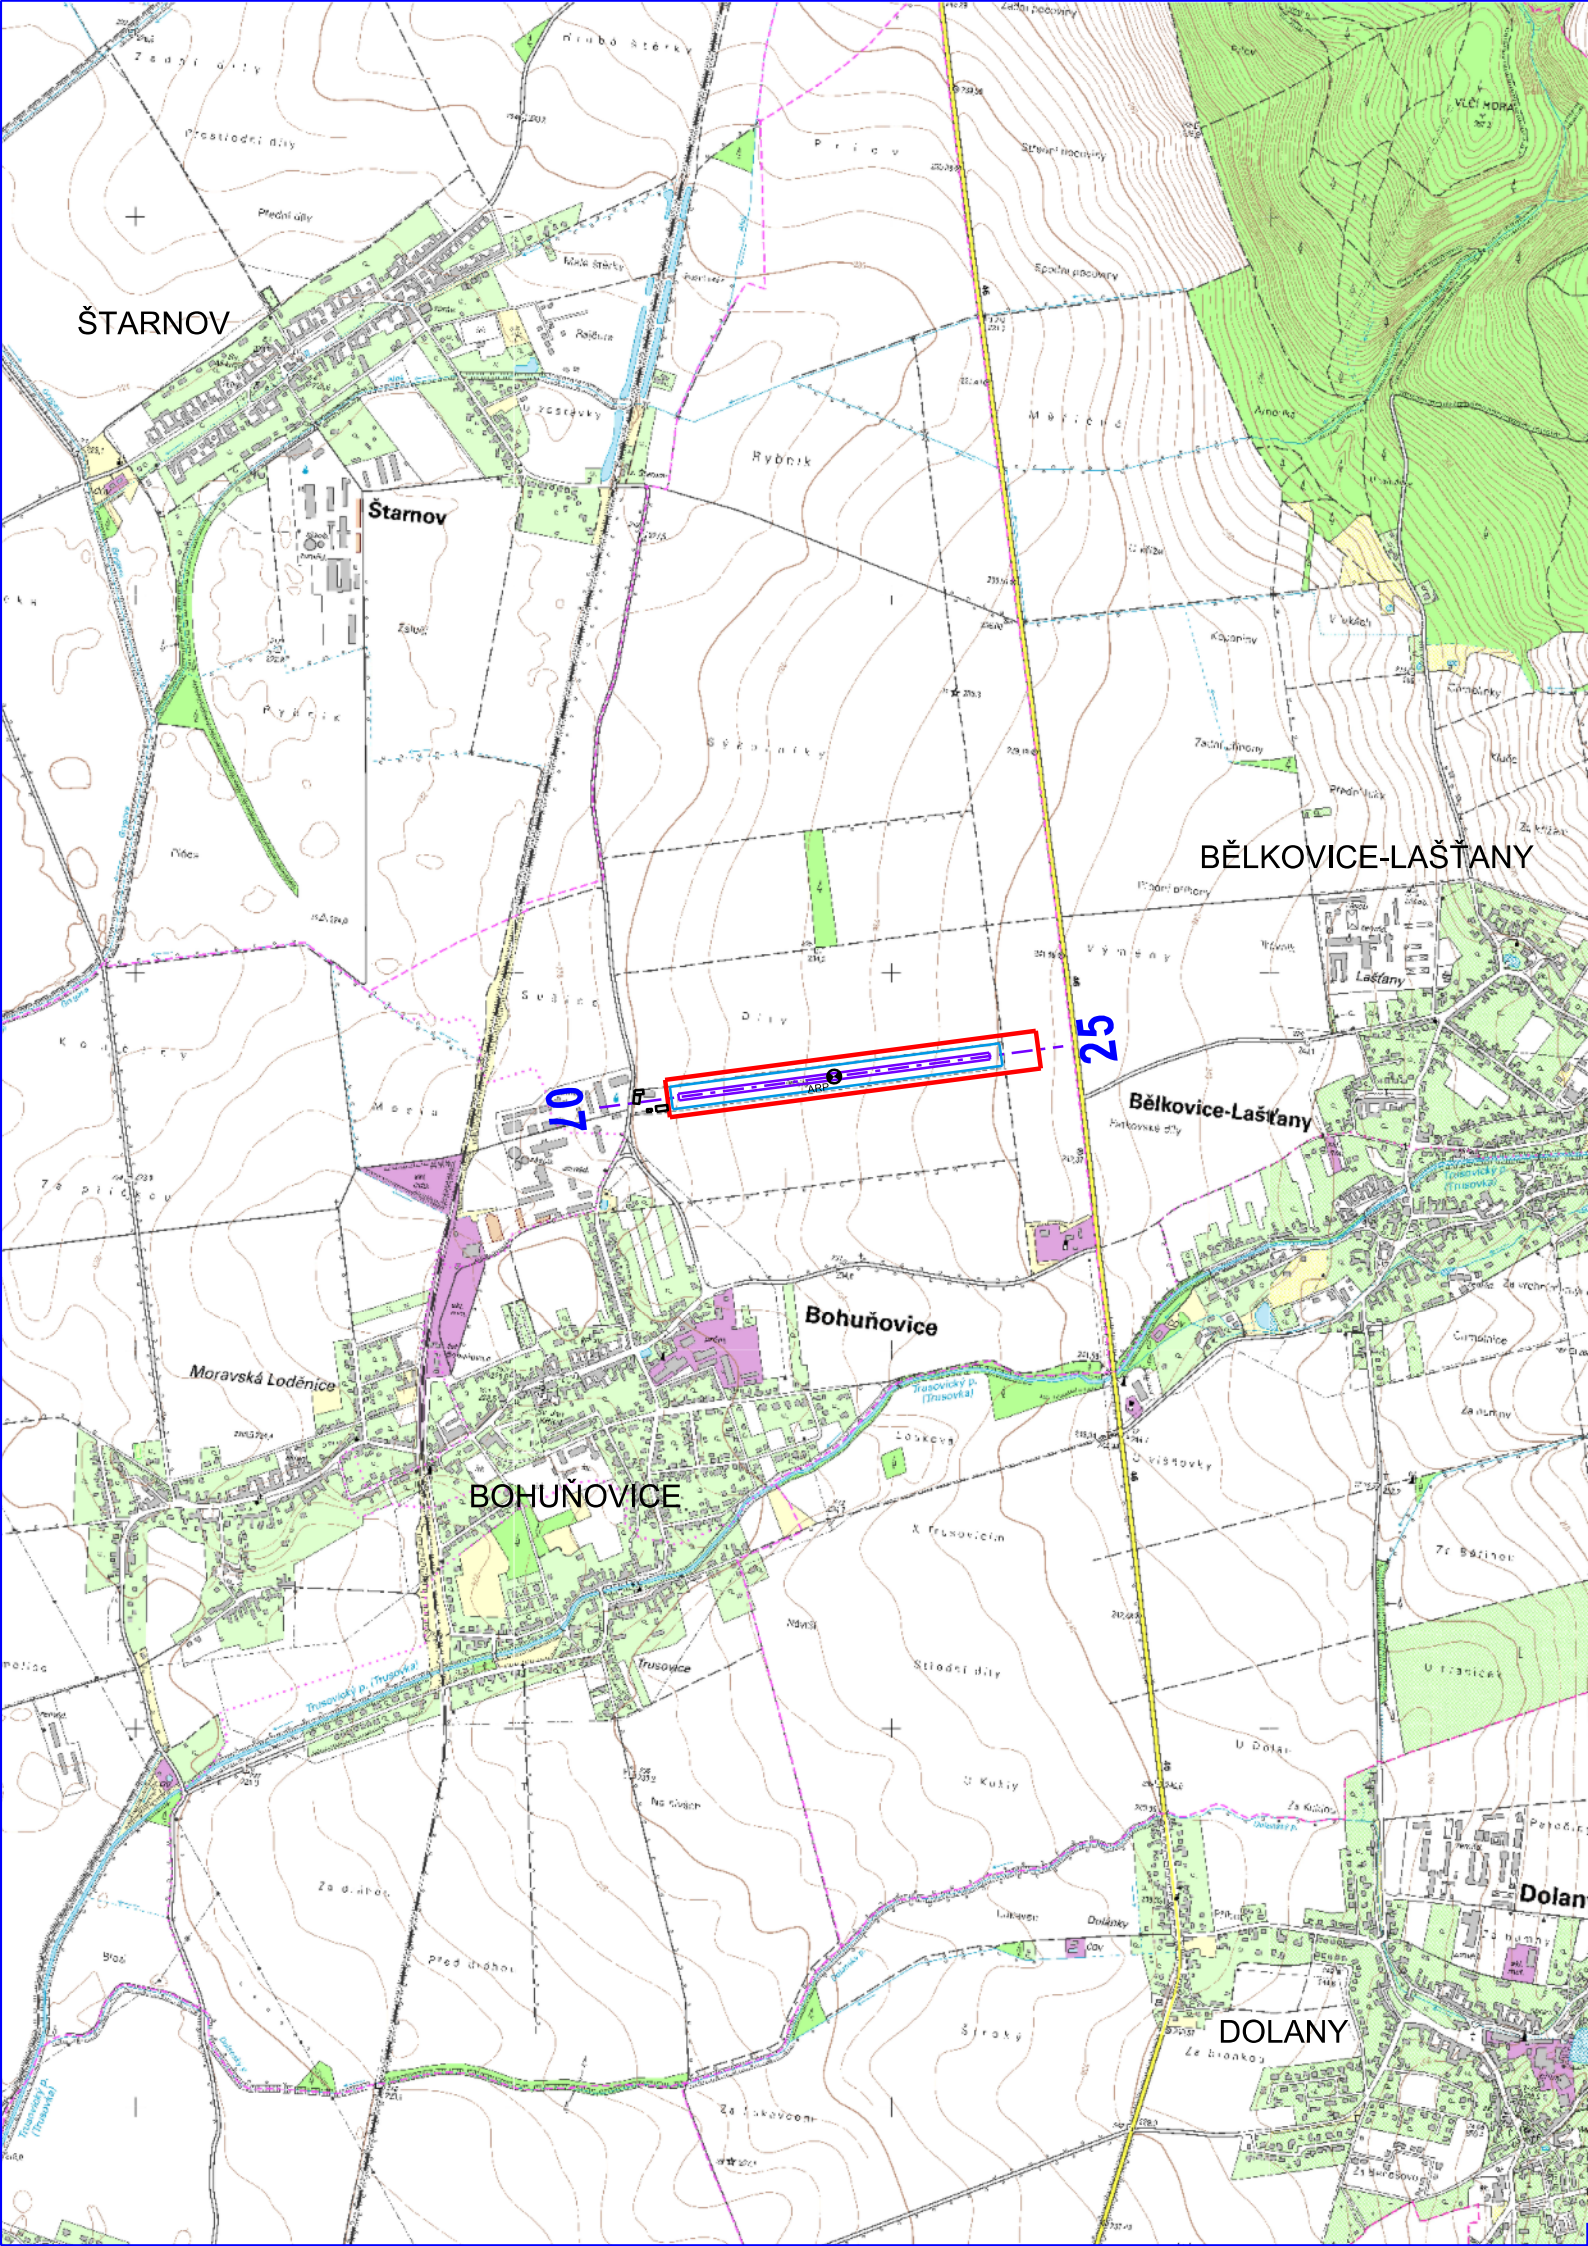
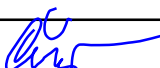


S-JTSK Bpv

ZMĚNY/REVIZE DATUM					
GENERÁL. PROJEKTANT: AGA - LETIŠTĚ PROJEKTOVÁ KANCELÁŘ s.r.o. ATELIER: MICHELSKÁ 12a, 140 00 PRAHA 4 tel.: +420 241 481 270 fax: +420 241 483 139 IČO: 46357653 DIČ: 060-46357653 CERTIFIKÁT ISO 9001			INVESTOR: MAMBA - AIR, s.r.o. Letiště Bohuňovice 783 14 Bohuňovice 662		
HIP:	ING. P. ČIVIŠ 		OBJEDNATEL: MAMBA - AIR, s.r.o.		

PROJEKTANT: M. SLUNEČKO 	VYPRACOVAL: M. SLUNEČKO 	KONTROLOVAL: ING. P. ČIVIŠ 	ZPRACOVATEL: AGA - LETIŠTĚ PROJEKTOVÁ KANCELÁŘ s.r.o.	
STAVBA: LETIŠTĚ BOHUŇOVICE OCHRANNÁ PÁSMO DOKUMENTACE PRO ZŘÍZENÍ OCHRANNÝCH PÁSEM			ZAKÁZK.ČÍSLO: 1971/900	FORMÁTY: 2 A4
			DATUM: 03.2012	PARÉ:
			STUPEŇ: OP	
			MĚŘÍTKO: 1:20 000	
OBSAH PŘÍLOHY: PŘEHLEDNÁ SITUACE			ČÁST:	PŘÍL.Č.: 2
DOKUMENTACI LZE UŽÍVAT POUZE VE SMYSLU PŘÍSLUŠNÉ SMLOUVY O DÍLO. VÝKRES, ČI JEHO ČÁST, MŮŽE BÝT KOPIOVÁN NEBO JINÝM ZPŮSOBEM ROZŠÍŘOVÁN POUZE PO PŘEDCHOZÍM SOUHLASU AGA-Letiště s.r.o.				