


# PŘEHLEDNÁ SITUACE

## LEGENDA:

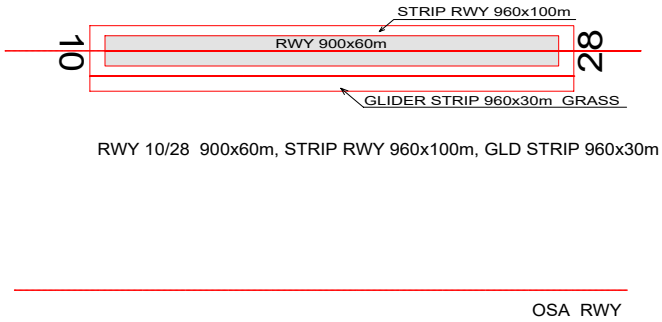

REVIZE č.:	DATUM:
POPIS:	
AUTORIZACE:	
Č.ZAKÁZKY:	PARÉ:
DATUM: 6.2021	
MĚŘÍTKO: 1:10000	
FORMÁT: x A4	
GENERÁLNÍ PROJEKTANT:	Gedes s.r.o. Nám. osvobození 112 753 61 Hranice IV - Drahotuše IČ: 277 966 12, OR: KS v Ostravě, od. C, vl.52062
AUTORIZOVANÝ PROJEKTANT ČÁSTI:	Ing. Jaroslav Svitek autorizovaný inženýr pro dopravní stavby ČKAIT 1200621
VYPRACOVAL:	Ing. Dušan Gadas
INVESTOR:	Slezský aeroklub Zábřeh 747 22 Dolní Benešov IČ: 452 35 279
STAVBA:	OCHRANNÁ PÁSMA - LETIŠTĚ ZÁBŘEH
KAT. Ú.:	Dolní Benešov: 628 638
STUPEŇ:	DUR
ČÁST DOKUMENTACE:	Č. ČÁSTI
VÝKRESOVÁ ČÁST	
NÁZEV VÝKRESU:	Č. VÝKRESU
PŘEHLEDNÁ SITUACE	01