


Situace - měřítko 1:10 000

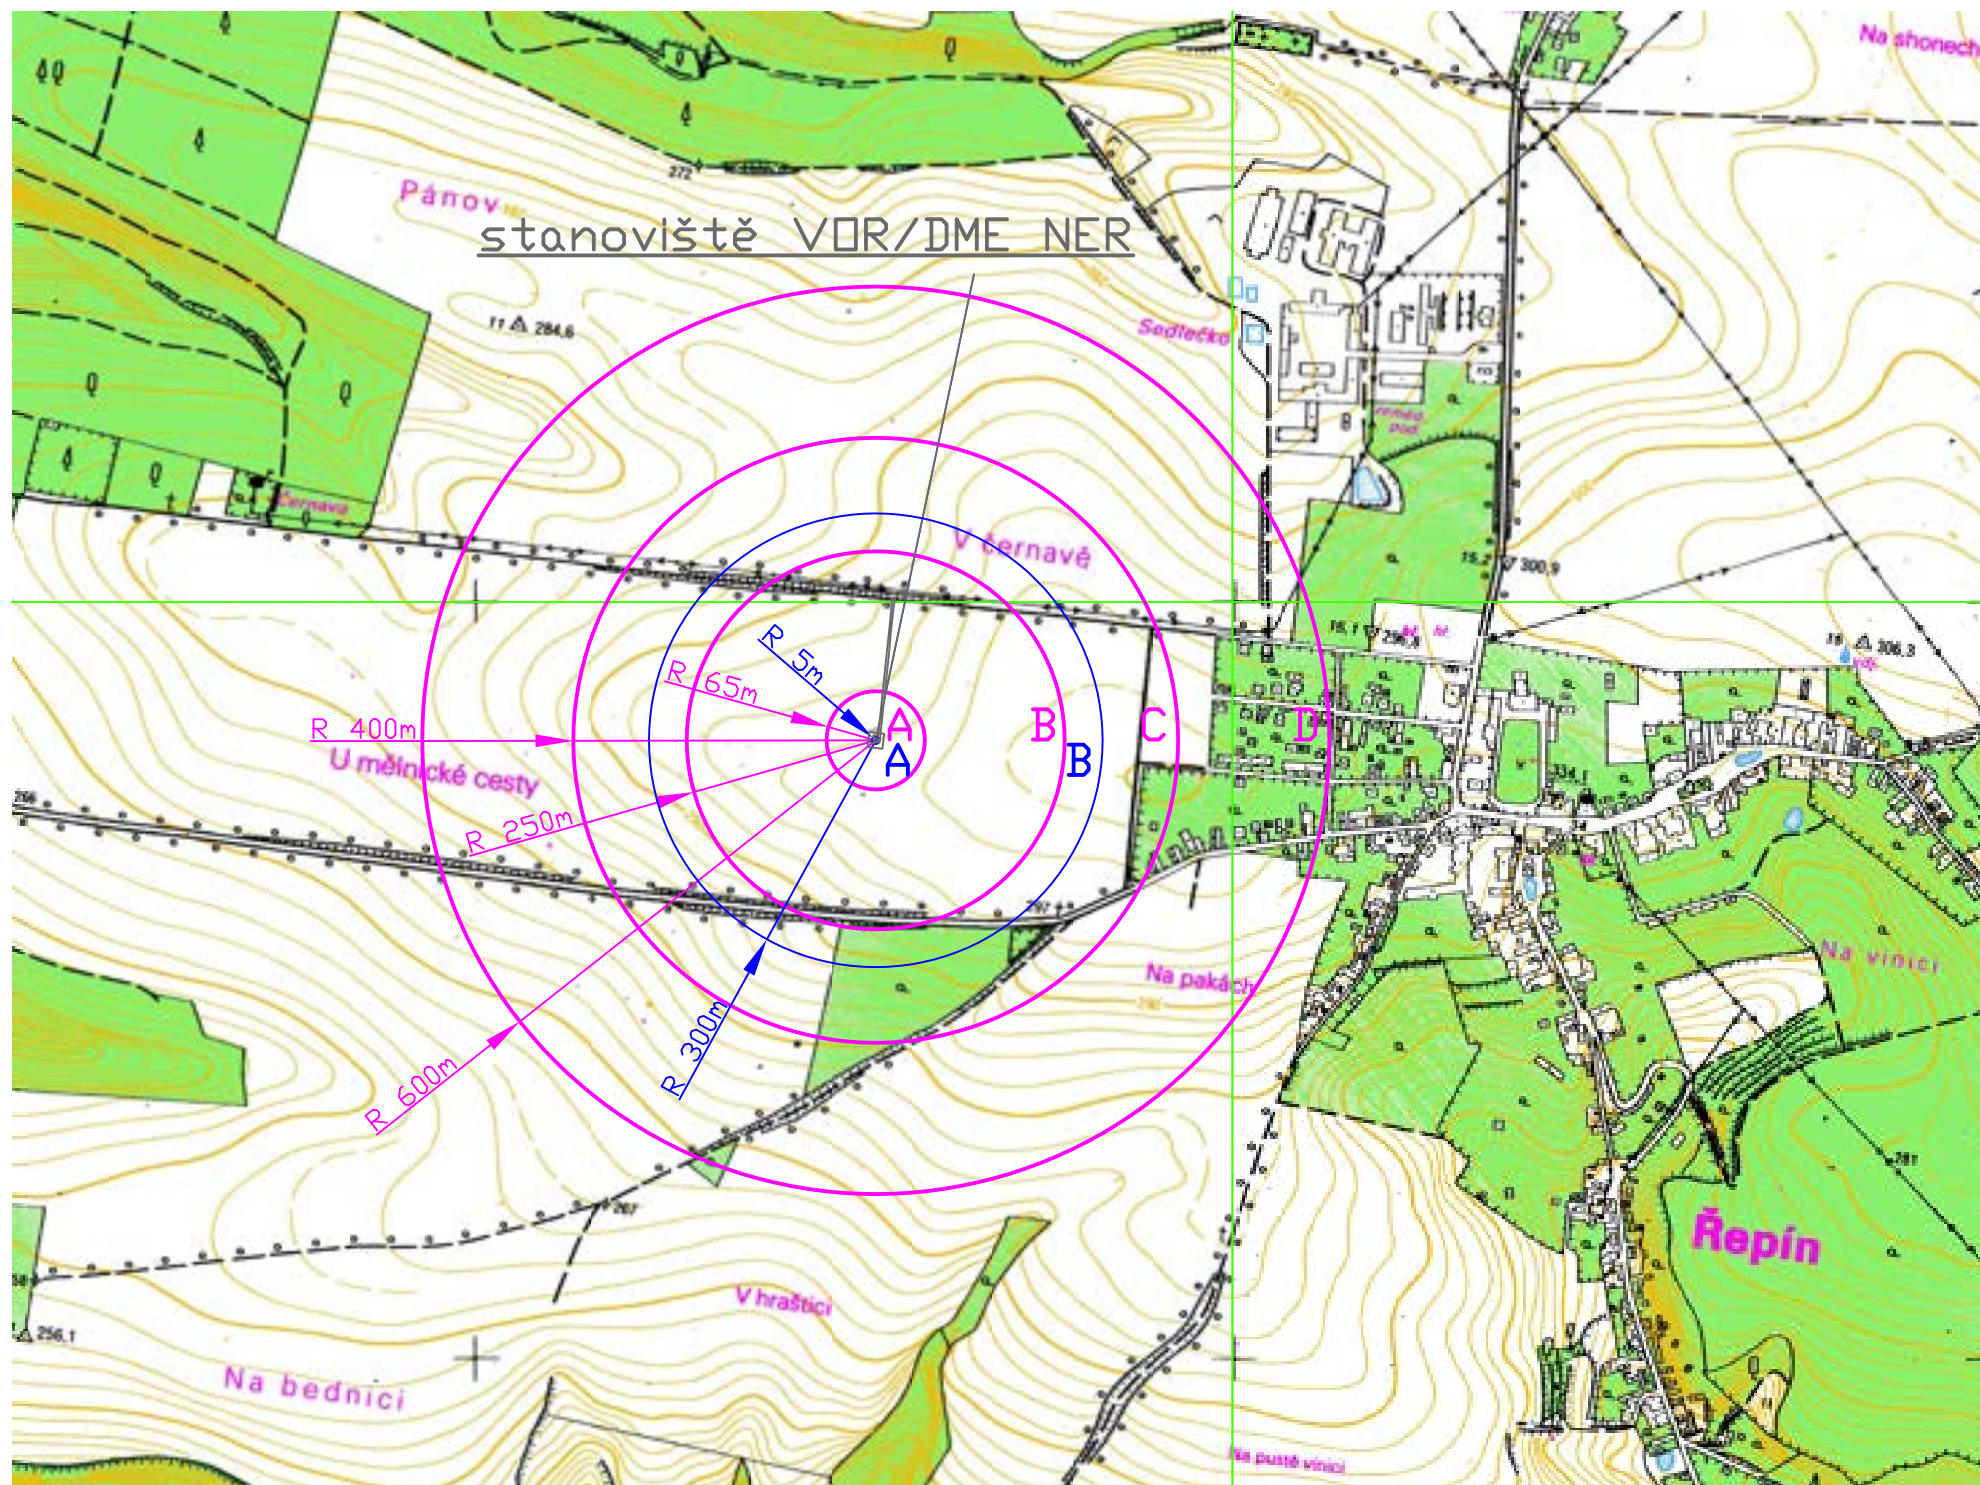

Ochranná pásma:

Ochranné pásmo všesměrového majáku VOR (L-14, hlava 11, článek 11.2.3.4)

Ochranné pásmo je tvořeno pěti sektory, pro které musí platit:

Sektor A - má tvar kruhu se středem v ose anténního systému a poloměrem 65 m. V sektoru A:

- terén musí být vodorovný,
- nejsou přípustné žádné umělé ani přírodní překážky,
- vegetace nesmí přesáhnout výšku 1 m.

Sektor B - má tvar mezikruží se středem v ose anténního systému a poloměrech 65 m a 250 m. V sektoru B:

- nesmí skon terénu přesáhnout 2,3%,
- nesmí drátěné ploty přesáhnout výšku 1,2 m,
- nesmí jednotlivě stojící stromy přesáhnout výšku 7 m,
- nesmí být skupiny stromů nebo les.

Sektor C - má tvar mezikruží se středem v ose anténního systému a poloměrech 250 m a 400 m. V sektoru C:

- nesmí sklon terénu přesáhnout 4%,
- nesmí výška jednotlivých stromů přesáhnout výšku 12 m,
- malé stromové skupiny jsou povoleny,
- jsou povoleny domy a budovy až do zorného úhlu 1°,
- jsou povolena telefonní vedení do zorného úhlu 1,5°,
- jsou povolena elektrická vedení do 10 kV do zorného úhlu 1°.

Sektor D - má tvar mezikruží se středem v ose anténního systému a poloměrech 400 m a 600 m. V sektoru D:

- nesmí sklon terénu přesáhnout 8%,
- jsou povoleny skupiny stromů i les do zorného úhlu 1,3°,
- jsou povoleny budovy s kovem do zorného úhlu 1,2°,
- jsou povolena elektrická vedení přes 10 kV do zorného úhlu 1°.

Ve vzdálenosti větší než 600 m od anténního systému nesmí zorný úhel překážek převyšovat zorný úhel obzoru o více než $1,3^\circ$, stoupání nebo sklon terénu již nejsou omezeny.

Ochranné pásmo systému DME (L-14, hlava 11, článek 11.2.3.6)

V případě instalace DME společně se systémem VOR je ochranné pásmo DME podřízeno ochrannému pásmu systémem VOR. V místě průniku obou ochranných pásem DME a VOR budou tedy stavby a překážky posuzovány podle přísnějšího OP. Ochranné pásmo DME je tvořeno dvěma sektory, pro které platí:


Sektor A

- má tvar kruhu se středem v ose antény a poloměru 5 m. V sektoru A nesmí překážky převýšit kuželovou plochu s klesáním -35° a vrcholem v přírubě antény. Příruba antény je umístěna 6 m nad úrovní terénu, tedy ve výšce 310,80 mm Bpv.

Sektor B


- má tvar mezikruží i se středem v ose antény a poloměrech 5m a 300 m. V sektoru B nesmí překážky převýšit kuželovou plochu se stoupáním +3° a vrcholem 3,5 m pod přírubou antény.

Detail půdorysu stanoviště VOR/DME NER - měřítko 1:1 000

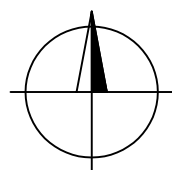

Umístění systému - střed OP:

- antény: souřadnice WGS-84: 50°21'59,61"N; 14°37'16,91"E,
S-JTSK: X= 1014182,78; Y=724471,91
- nadmořská výška terénu: 296,00 mnm Bpv.
- výška antény VOR nad terénem: 3 m.
- výška antény DME nad terénem: 6 m.
- nadmořská výška antén: 299,00 mnm Bpv a 302,00 mnm Bpv.

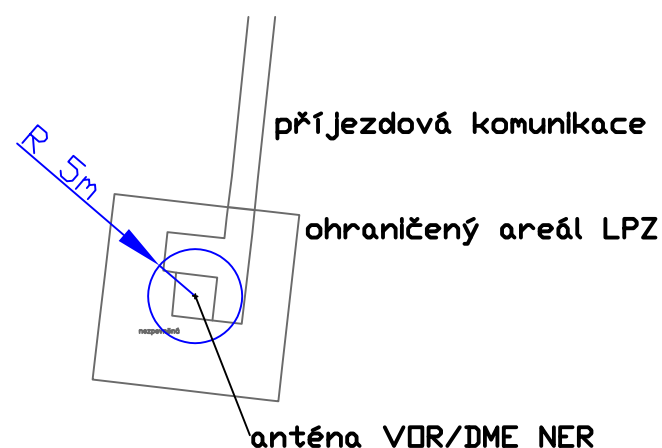

Č. REVIZE	DATUM	VYPRACOVAL	KONTRLOVAL	SCHVÁLIL	POZNÁMKA
TECHNISERV spol. s r.o. tel: +420 283 023 111 fax: +420 283 023 222 Moskevská 86 101 00 Praha 10 www.techniserv.cz techniserv@techniserv.cz					
ZPRACOVATEL ČÁSTI	VYPRACOVAL	KONTRLOVAL	SCHVÁLIL	STUPEŇ DOKUMENTACE	Dokumentace
TECHNISERV spol. s r.o.	Ing. R. Kratochvíl	Ing. P. Hošík	Ing. M. Šulc	Č. ZAKÁZKY	11-2900-0033
Ochranné pásmo VOR/DME NER				POČET FORM.	4 A4
				DATUM	03 / 2011
				MĚŘÍTKO	1:10 000, 1:1 000
				Č.KOPIE	ČÁST
Situace 1 : 10 000					- 3