




Situace - měřítko 1:10 000

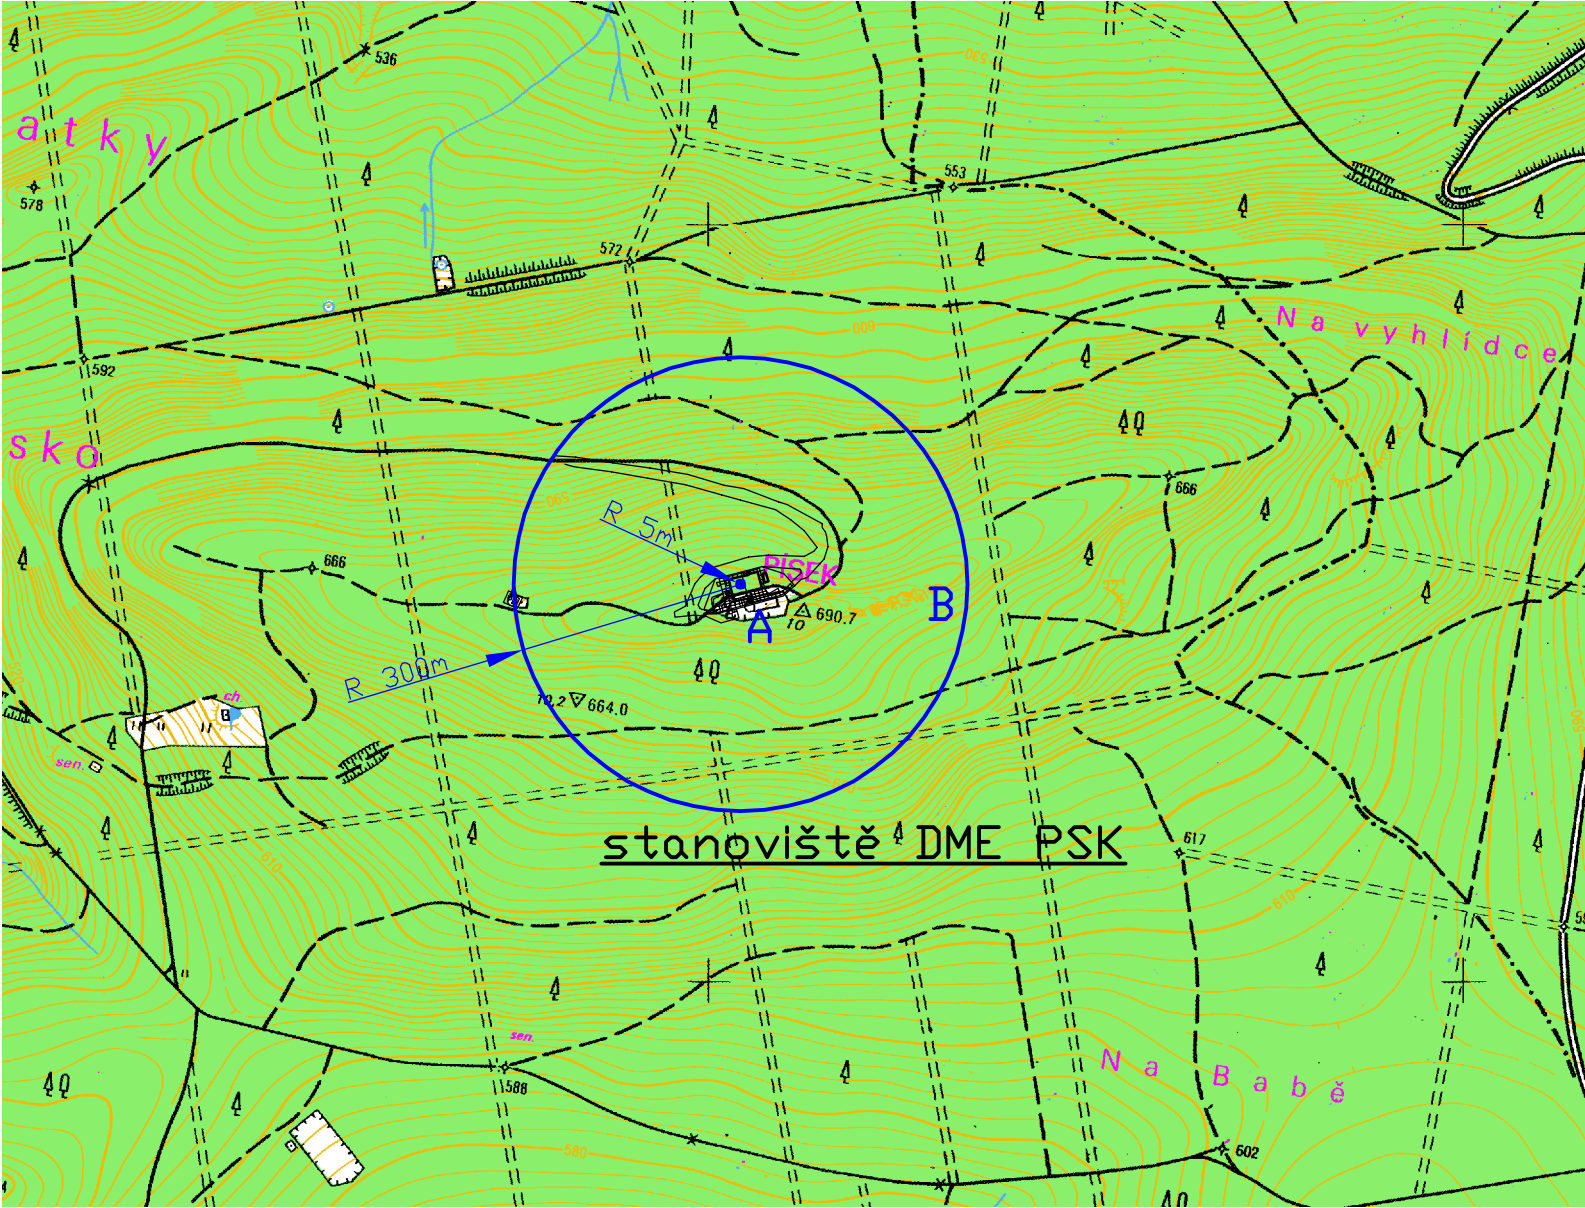


Jižní pohled na stanoviště DME PSK - měřítko 1:400

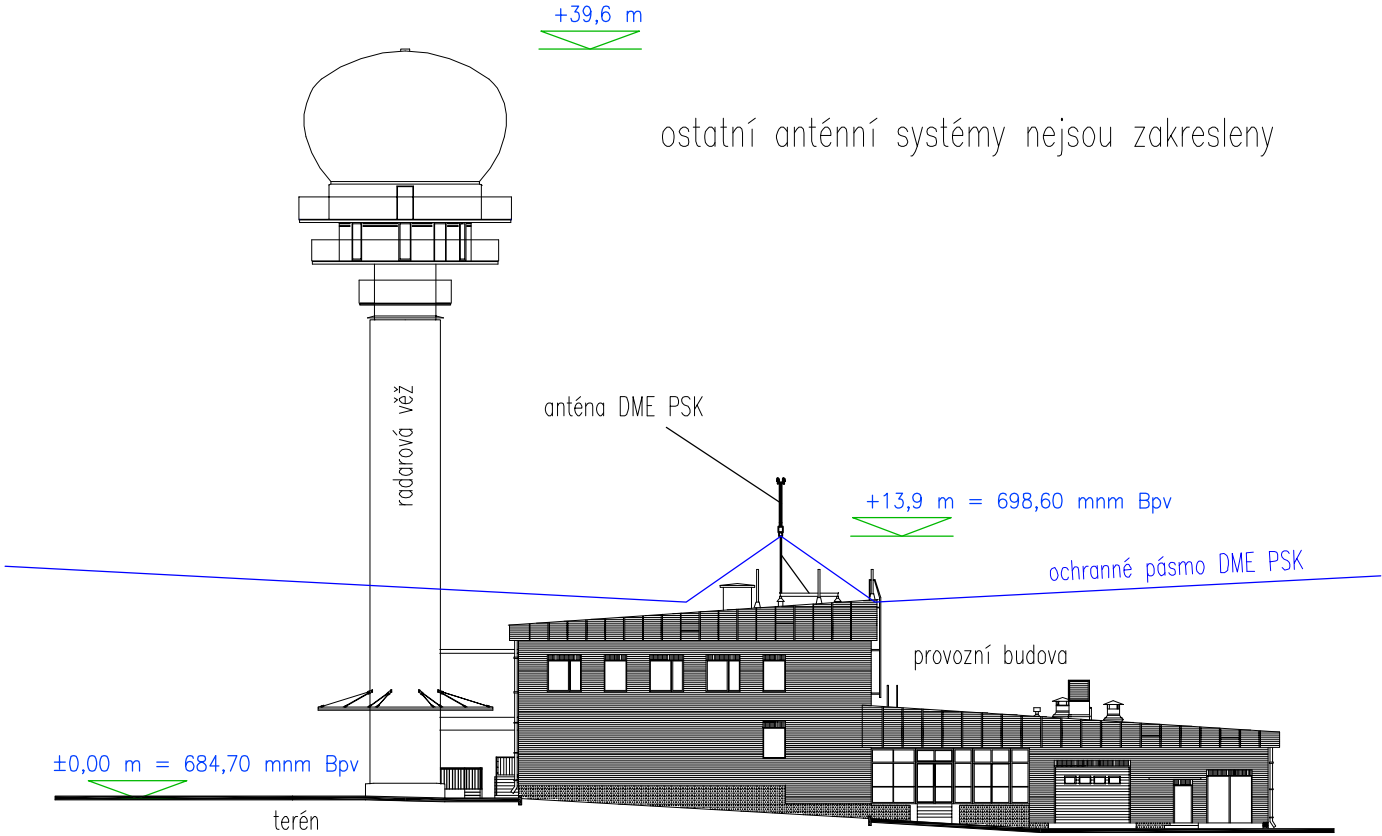

Detail půdorysu stanoviště DME PSK - měřítko 1:1 000

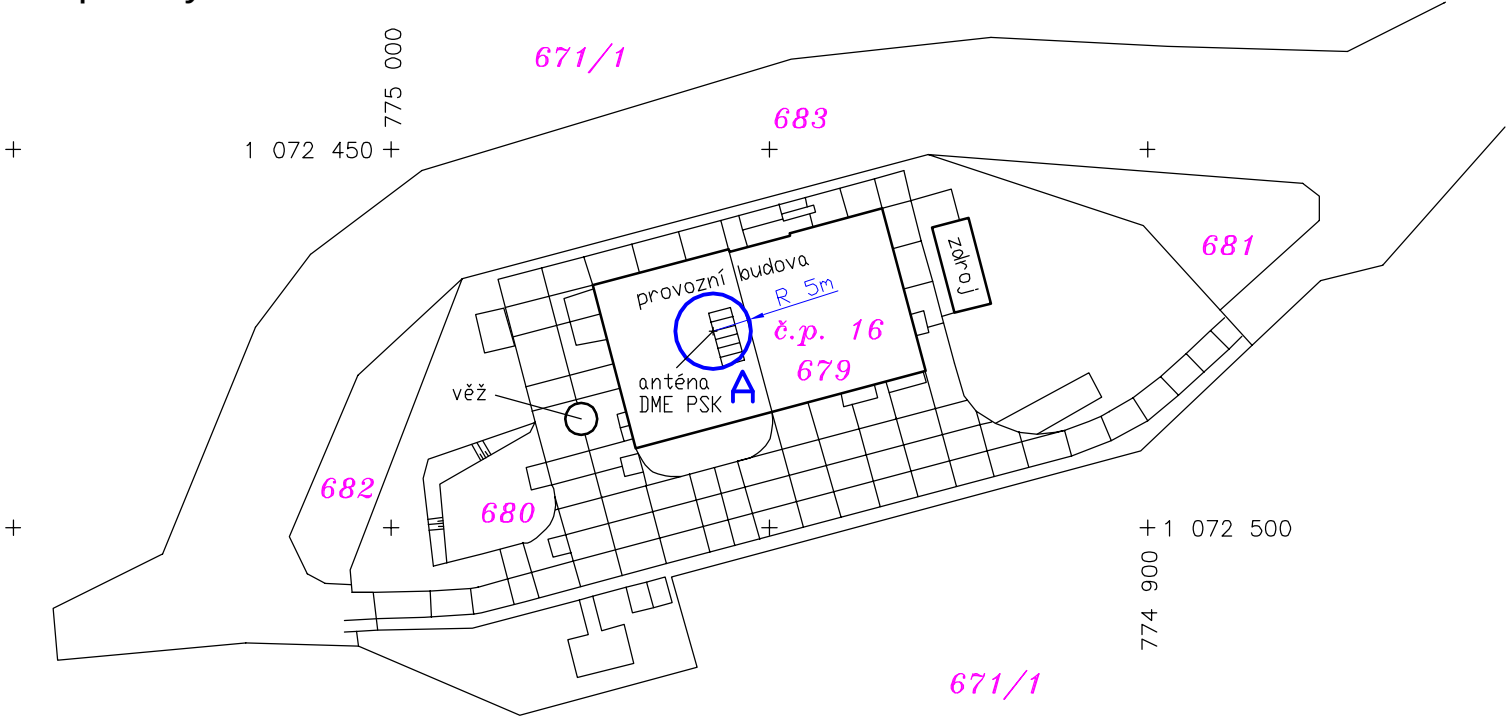

Souřadnice antény WGS-84: 49°47'05,90"N; 14°02'05,10"E
Souřadnice antény S-JTSK: X=1072474,01 Y=774957,45
Úroveň terénu na stanovišti DME PSK: ±0,00 = 684,70 mnm Bpv

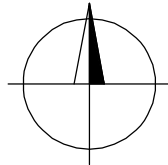

Č. REVIZE	DATUM	VYPRACOVAL	KONTRLOVAL	SCHVÁLIL	POZNÁMKA
TECHNISERV spol. s r.o. tel: +420 283 023 111 fax: +420 283 023 222 Moskevská 86 101 00 Praha 10 www.techniserv.cz techniserv@techniserv.cz					
ZPRACOVATEL ČÁSTI		VYPRACOVAL	KONTRLOVAL	SCHVÁLIL	STUPEŇ DOKUMENTACE
TECHNISERV spol. s r.o.		Ing. P. Hodík	Ing. P. Hodík	Ing. M. Šulc	Dokumentace
Ochranné pásmo DME PSK					Č. ZAKÁZKY
					11-2900-0033
					POČET FORM.
					2 A4
					DATUM
					03 / 2011
					MĚŘÍTKO
					1 : 10 000
					Č.KOPIE
					ČÁST
Situace 1 : 10 000					Č.PŘÍL.
					-
					3