




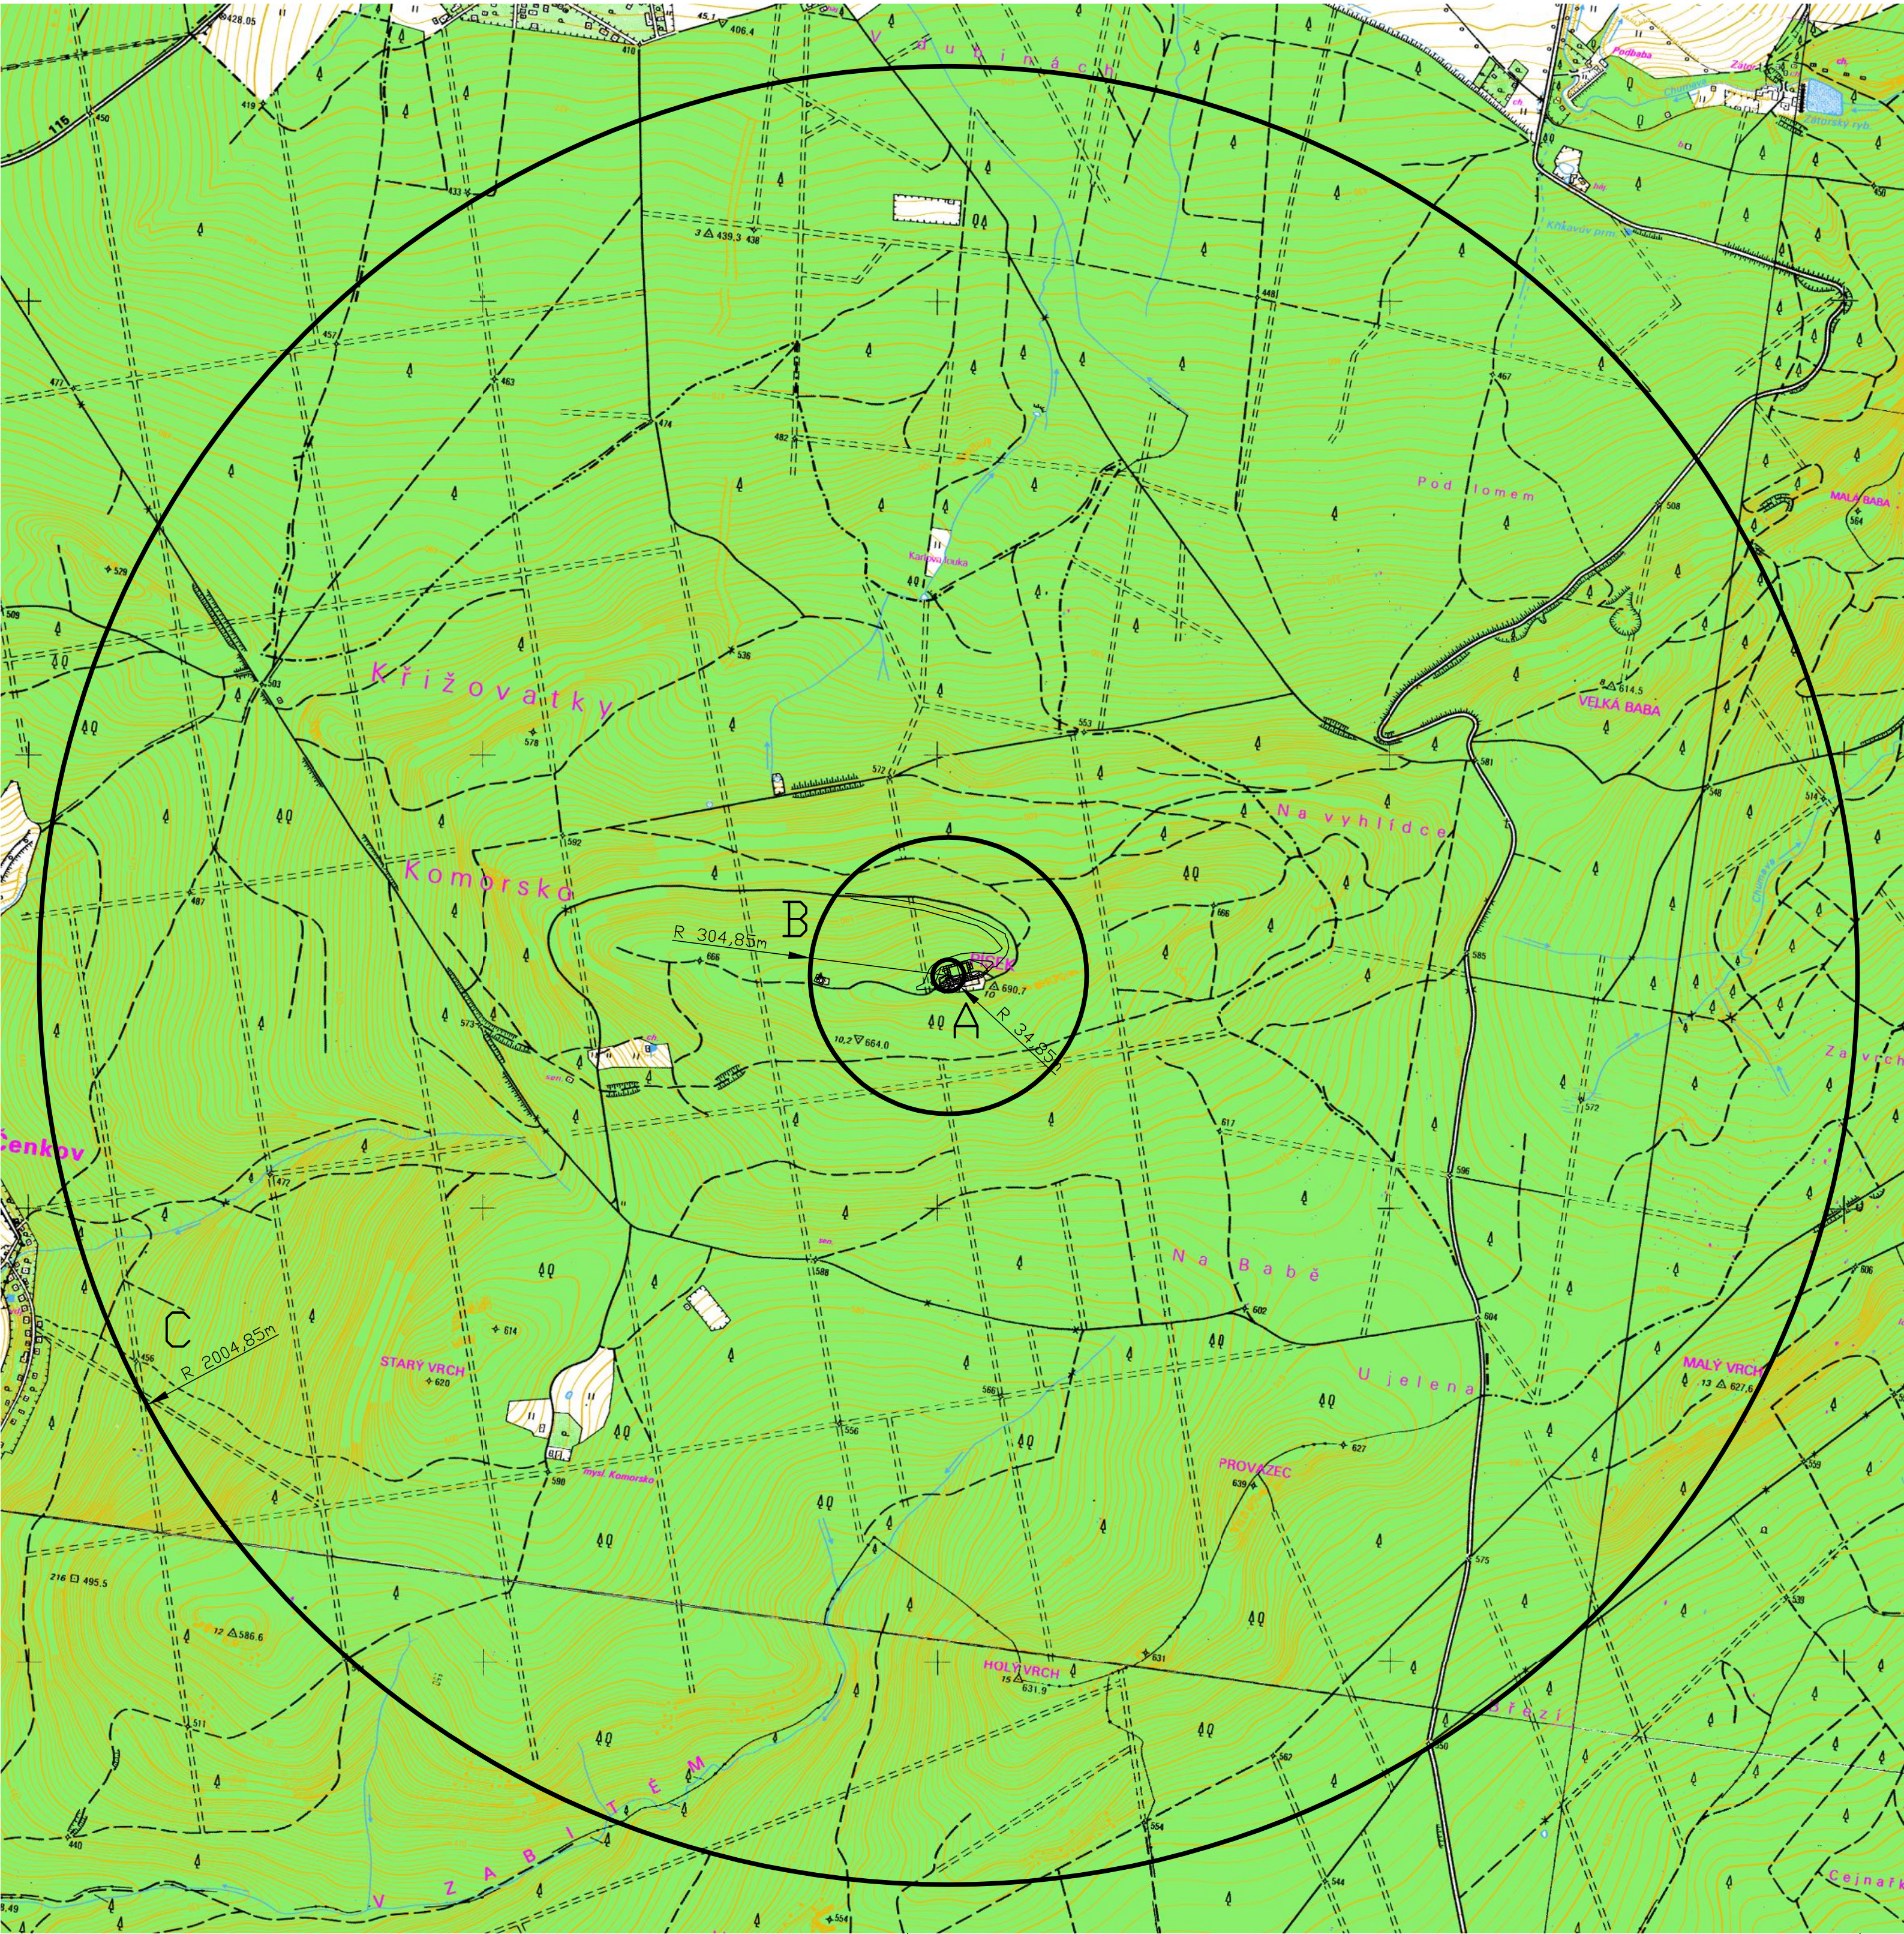

Jižní pohled na VHF přijímací středisko Kopec Písek - měřítko 1:400

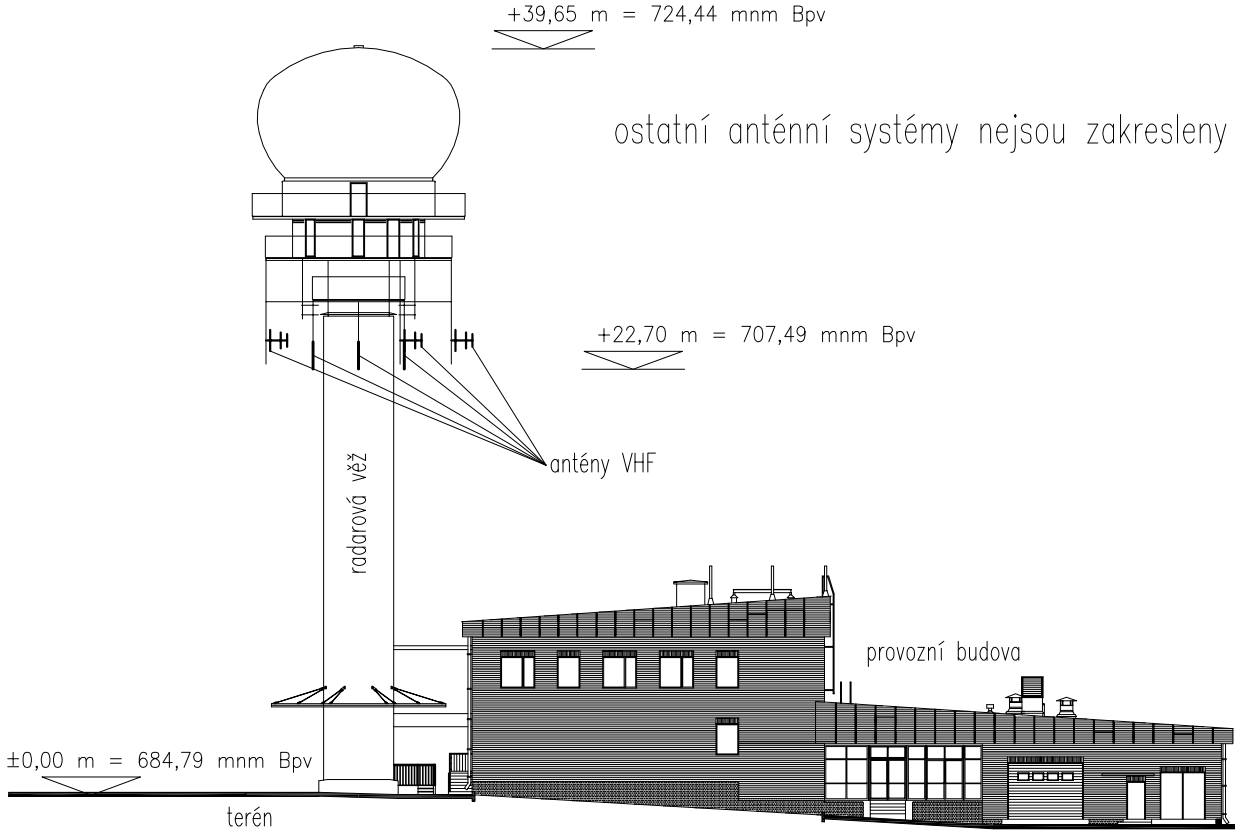

Detail půdorysu VHF přijímací středisko Kopec Písek - měřítko 1:1 000

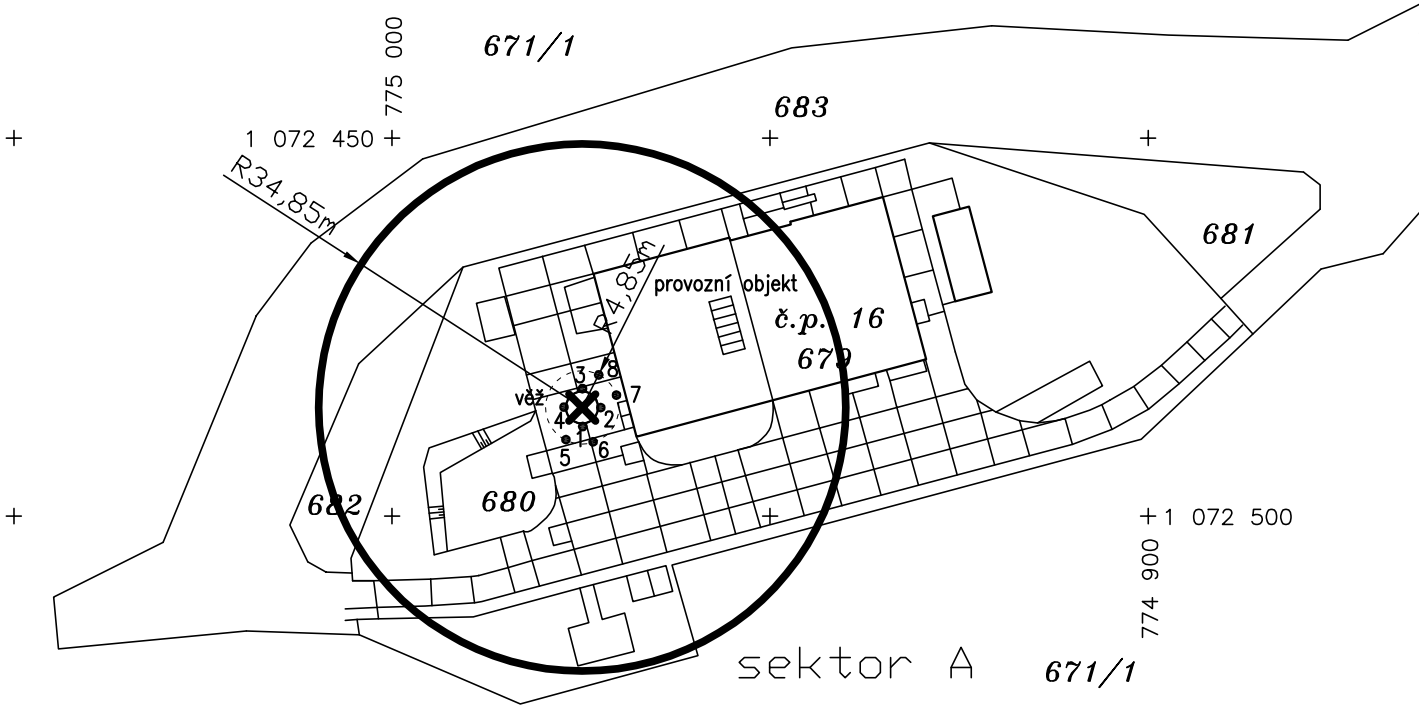

Legenda:

Ochranné pásmo leteckých VHF vysílačů a přijímačů (L-14, hlava 11, článek 11.2.4.1)

Ochranné pásmo vysílače nebo přijímače je tvořeno třemi sektory, pro které platí:

Sektor A - má tvar kruhu se středem v ose antény a poloměrem 30 m. V sektoru A:

- nesmí překážky, jejichž souvislá plocha je větší než 0,5 m² a zároveň jsou ve vzdálenosti menší než 4 m od středu dipólu, převyšovat vodorovnou rovinu procházející 3 m pod středem anténního dipólu,
- nesmí být žádná nadzemní vedení.

Sektor B - má tvar mezikruží se středem v ose antény a poloměry 30 m a 300 m. V sektoru B:


- nesmí překážky převyšovat výšku středu antény, pokud nejsou individuálně posouzeny a odsouhlaseny ÚCL,
- nesmí být žádná nadzemní vedení ani železniční traktce.

Sektor C - má tvar mezikruží se středem v ose antény a poloměry 300 m a 2000 m. V sektoru C musí být stavby převyšující výšku antény individuálně posouzeny a odsouhlaseny ÚCL.

Umístění OP VHF systému

Antény VHF jsou nerovnoměrně podvěšeny pod odozem radarové věže na výložnicích ve vzdálenosti 4,85 m od osy věže.

- souřadnice středu OP (osa radarová věž):
 - WGS-84: 49° 47' 05,51"N; 14° 02' 04,33"E
 - S-JTSK: X=1072485,64; Y=774974,85
- nadmořská výška nejnížší antény: 707,49 mnm Bpv
- nadmořská výška terénu na stanovišti: 684,79 mnm Bpv
- výška antén na radarové věži: 22,70 m

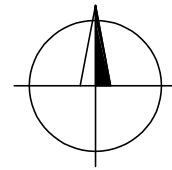

02	01 / 2016	Ing. P. Hodík	Ing. P. Hodík	Ing. M. Šulc	Geodetické zaměření pozice LPZ
Č. REVIZE	DATUM	VYPRACOVAL	KONTROLOVAL	SCHVÁLIL	POZNÁMKA
INVESTOR:	ŘLP ČR s.p. Navigační č.p. 787, 252 61 Jeneč tel: +420 220 371 111, fax: +420 220 373 003 ans@ans.cz			GENERÁLNÍ PROJEKTANT: TECHNISERV spol. s r.o. Moskevská 86, 101 00 Praha 10 tel: +420 283 023 111, fax: +420 283 023 222 techniserv@techniserv.cz	TECHNISERV spol. s r.o. Moskevská 86, 101 00 Praha 10 tel: +420 283 023 111, fax: +420 283 023 222 techniserv@techniserv.cz
ZPRACOVATEL ČÁSTI	VYPRACOVAL	KONTROLOVAL	SCHVÁLIL	STUPEŇ DOKUMENTACE	Dokumentace OP
TECHNISERV spol. s r.o.	Ing. P. Hodík	Ing. P. Hodík	Ing. M. Šulc	Č. ZAKÁZKY	16-2900-0063
Ochranné pásmo VHF Přijímací středisko PS Kopec Písek				POČET FORM.	6 A4
				DATUM	06 / 2012
				MĚŘÍTKO	1 : 10 000
Situace 1 : 10 000				Č.KOPIE	ČÁST
					Č.PŘÍL.
				-	3