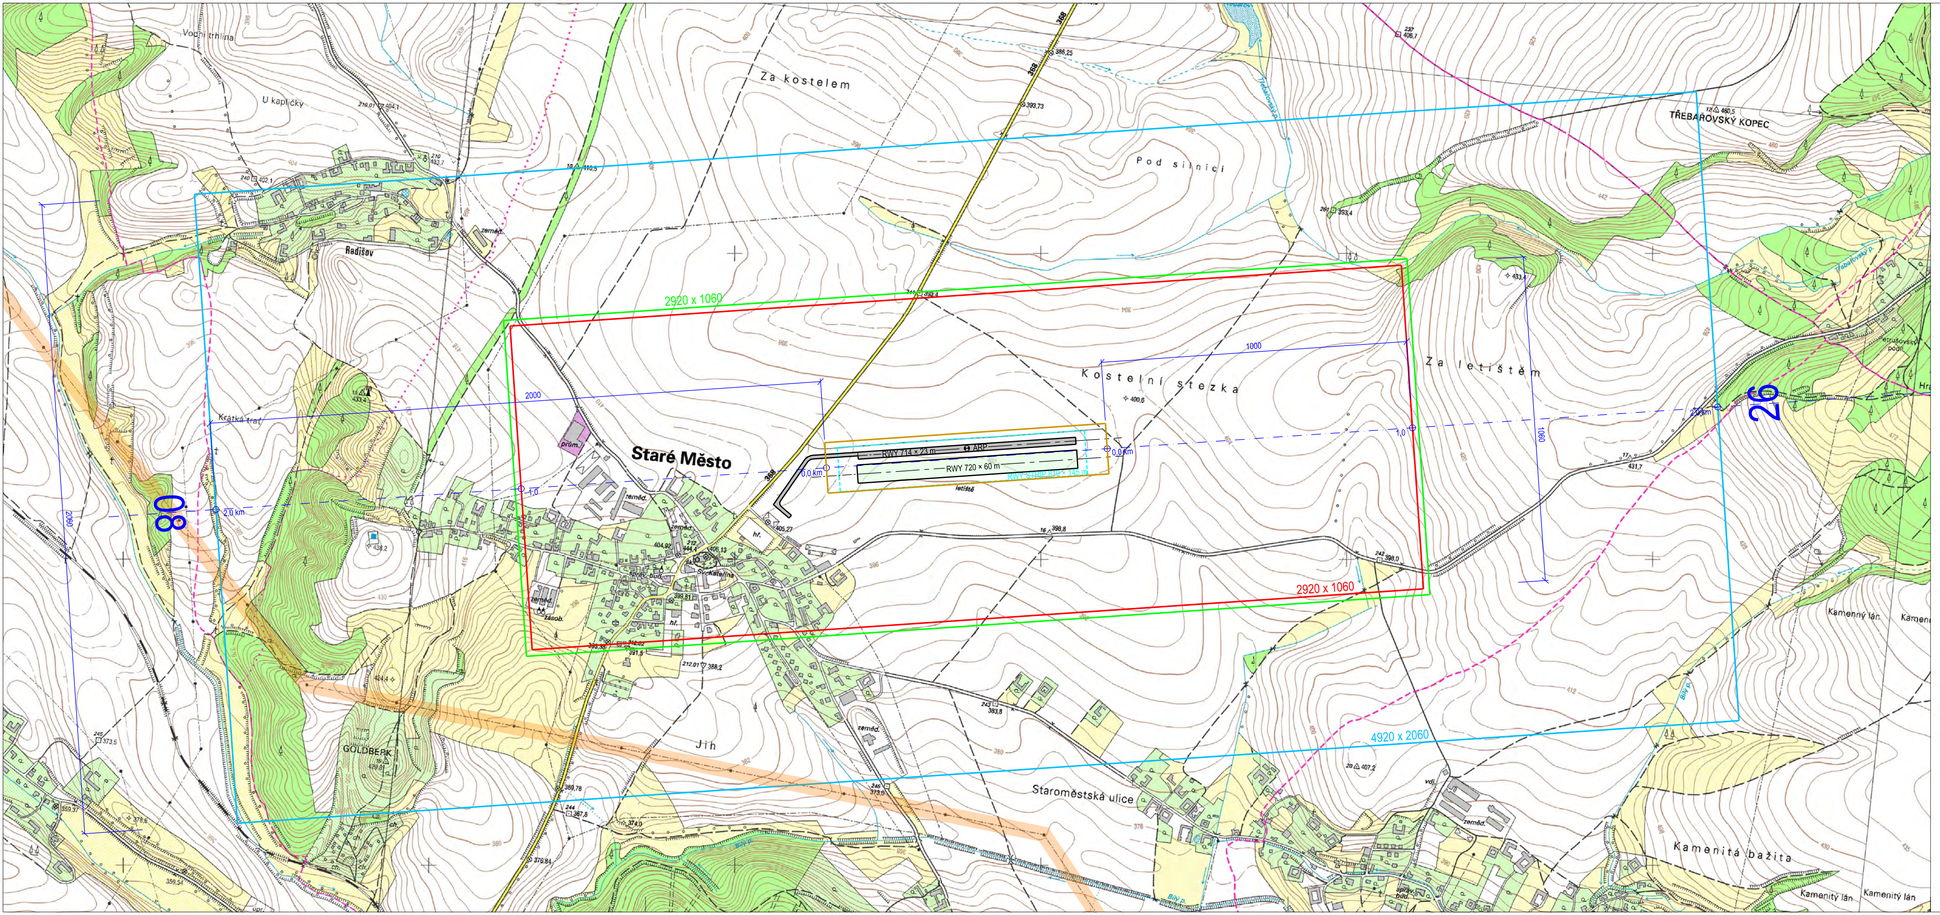

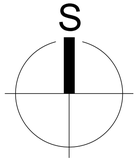

LEGENDA

- OP PROVOZNÍCH PLOCH
- OP PROTI NEBEZPEČNÝM A KLAMAVÝM SVĚTLŮM
- OP S OMEZENÍM STAVEB VZDUŠNÝCH VEDENÍ VN A VVN
- VNITŘNÍ ORNITOLOGICKÉ OCHRANNÉ PÁSMO
- ARP — VZTAŽNÝ BOD LETIŠTĚ
- TRASA VRCHNÍHO VEDENÍ VN 22 kV, VVN 110 kV a 400 kV
- ZVÝRAZNĚNÁ TRASA VRCHNÍHO ZDVOJENÉHO VEDENÍ V402 NA STOŽÁRECH "DONAU"

S–JTSK Bpv

ZMĚNY / REVIZE					
DATUM					

GENERÁL. PROJEKTANT:

AGA - LETIŠTĚ
PROJEKTOVÁ KANCELÁŘ s.r.o.
ATELIER: HRABÁKOVA 2001/21, 148 00 PRAHA 11
tel.: +420 241 481 270 IČO: 46357653
CERTIFIKÁT ISO 9001 DIČ: 060-46357653

HIP: ING. J. ČIVIŠ

INVESTOR:

Letecké Akrobatické centrum ČR o.s.
letiště MORAVSKÁ TŘEBOVÁ
569 32 STARÉ MĚSTO
CZECH REPUBLIC

OBJEDNATEL: Ing. František Kučera

PROJEKTANT:	VYPRACOVAL:	KONTROLOVAL:	ZPRACOVATEL:
ING. J. ČIVIŠ	ING. J. ČIVIŠ	ING. P. ČIVIŠ	AGA - LETIŠTĚ PROJEKTOVÁ KANCELÁŘ s.r.o.

STAVBA:

LETIŠTĚ MORAVSKÁ TŘEBOVÁ
DOKUMENTACE PRO ZŘÍZENÍ OCHRANNÝCH PÁSEM

ZAKÁZK. ČÍSLO:	2050 / 900
FORMÁTY:	4 A4
DATUM:	07. 2013
PARÉ:	
STUPEŇ:	OP
MĚŘÍTKO:	1 : 10000

NÁZEV PŘÍLOHY:
OP PROTI NEBEZPEČNÝM A KLAMNÝM SVĚTLŮM
OP S OMEZENÍM VZDUŠNÝCH VEDENÍ VN A VVN
VNITŘNÍ ORNITOLOGICKÉ OCHRANNÉ PÁSMO

ČÁST:

PŘÍL. Č.: 5

DOKUMENTACI LZE UŽÍVAT POUZE VE SMYSLU PŘÍSLUŠNÉ SMLOUVY O DÍLO. VÝKRES, ČI JEHO ČÁST, MŮŽE BÝT KOPÍROVÁN NEBO JINÝM ZPŮSOBEM ROZŠIŘOVÁN POUZE PO PŘEDCHOZÍM SOUHLASU AGA-Letiště s.r.o.