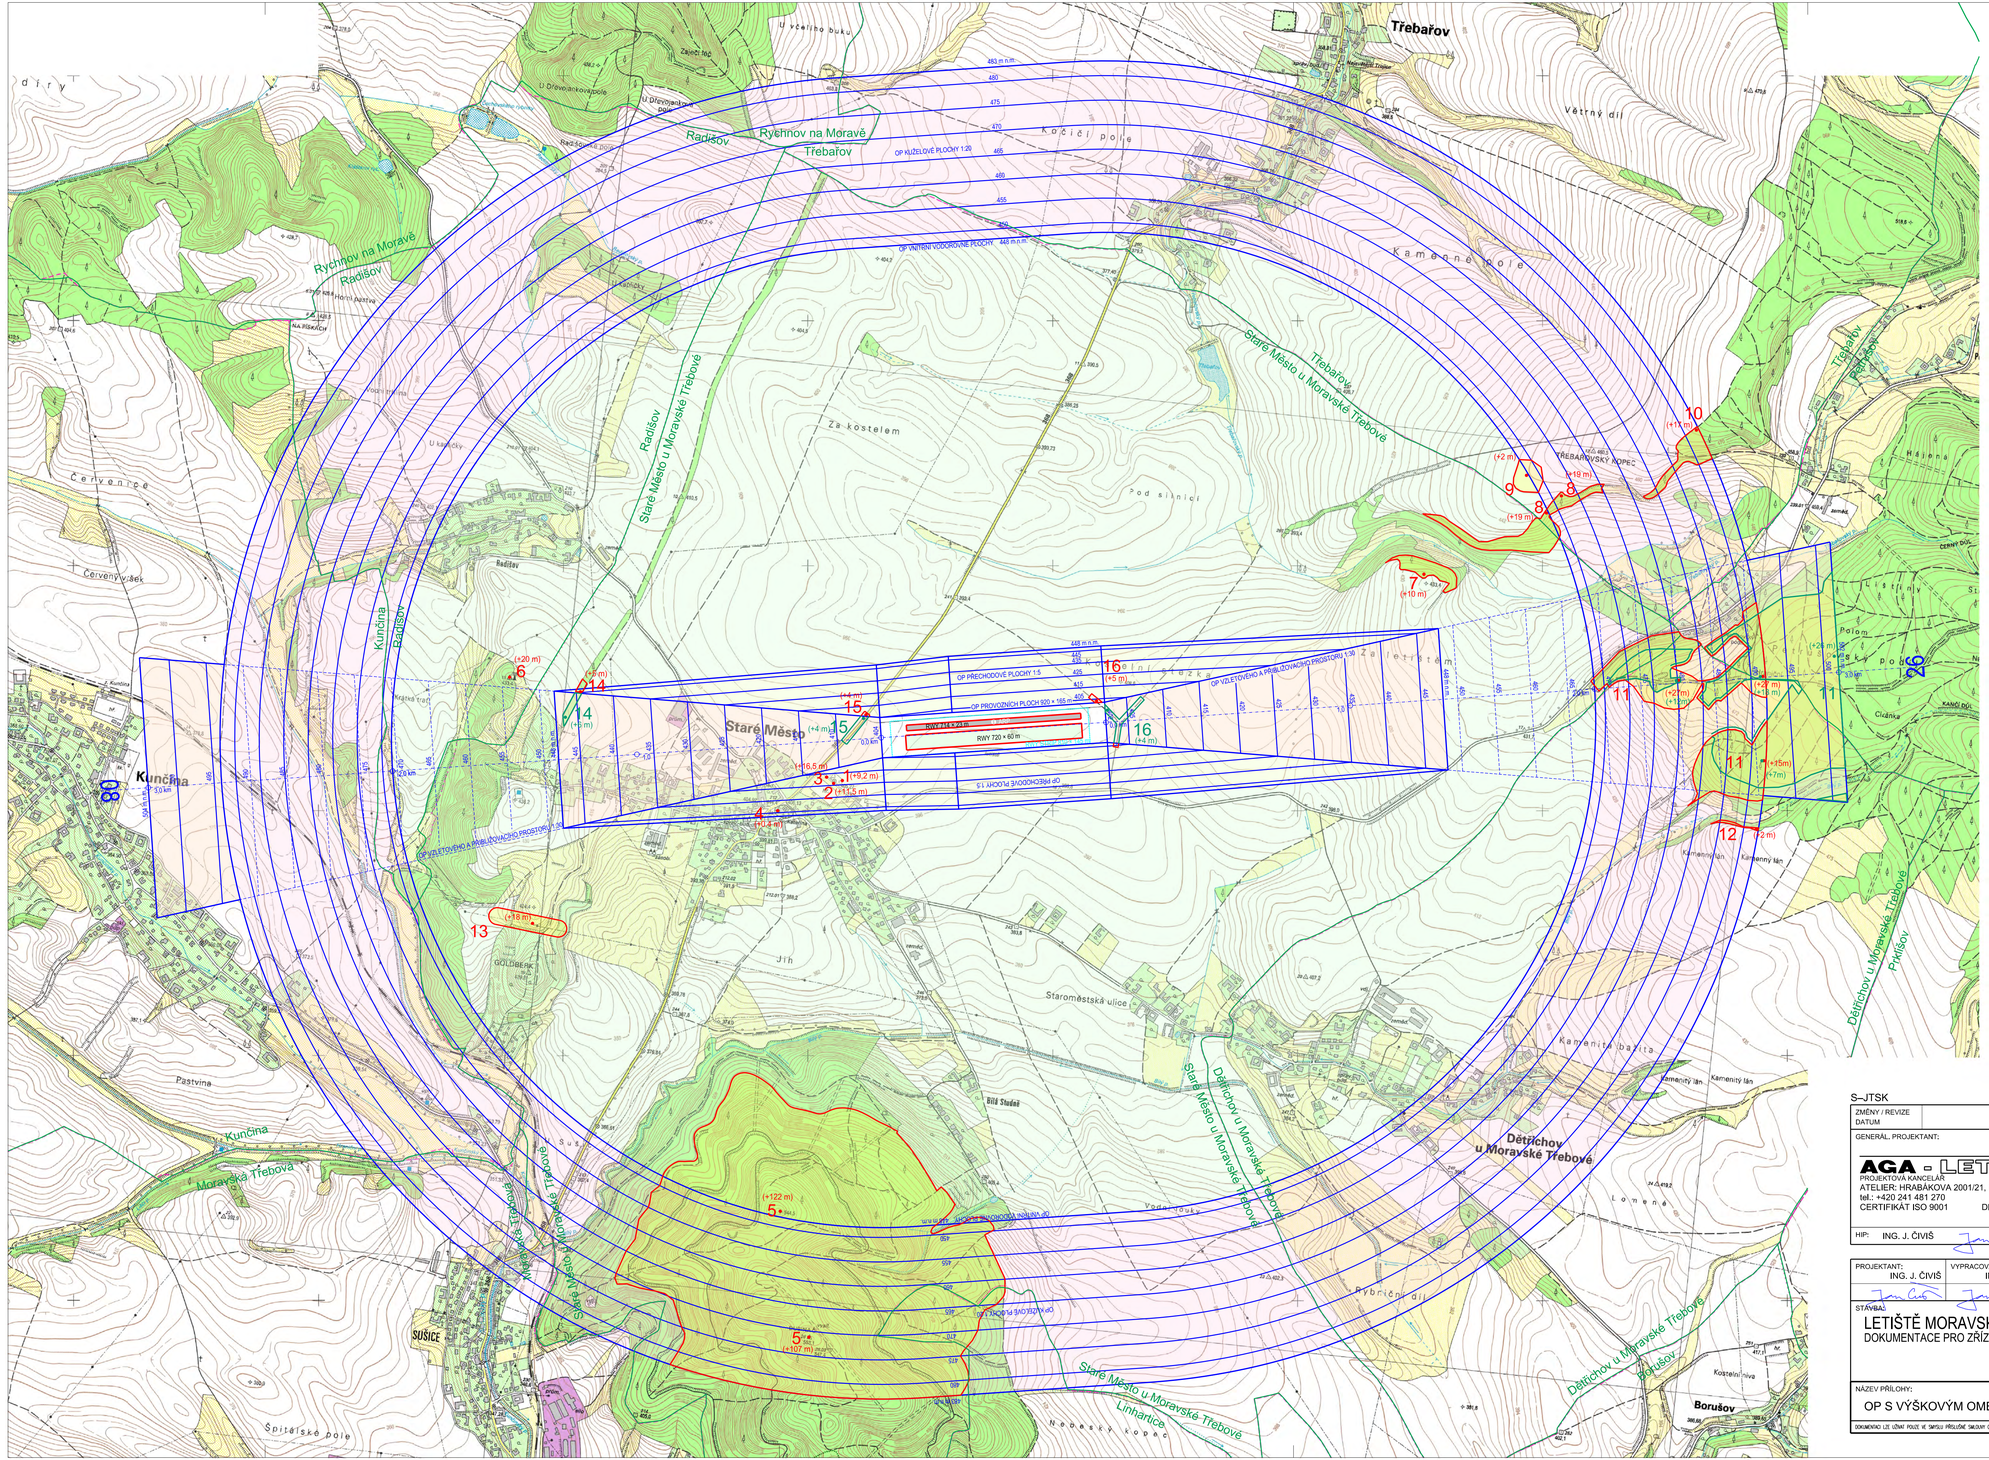

LEGENDA

- OP PŘIBLIŽOVACÍHO A VZLETOVÉHO PROSTORU
- OP PŘECHODOVÉ PLOCHY
- OP VNITŘNÍ VODOROVNÉ PLOCHY
- OP KUŽELOVÉ PLOCHY
- 11 (+7m) PŘEKÁŽKA V OP VZLETOVÉHO A PŘIBLIŽOVACÍHO PROSTORU (PŘESAH NAD OP)
- 9 (+2 m) PŘEKÁŽKA V OSTATNÍCH OP S VÝŠKOVÝM OMEZENÍM (PŘESAH NAD OP)
- ARP VZTAŽNÝ BOD LETIŠTĚ
- ZVÝRAZNĚNÁ TRASA VRCHNÍHO ZDVOJENÉHO VEDENÍ V402 NA STOŽÁRECH "DONAU"
- Radíšov HRANICE KATASTRÁLNÍCH ÚZEMÍ

S–JTSK Bpv

ZMĚNY / REVIZE DATUM						

GENERÁL. PROJEKTANT:

AGA - LETIŠTĚ
PROJEKTOVÁ KANCELÁŘ s.r.o.
ATELIER: HRABÁKOVA 2001/21, 148 00 PRAHA 11
tel.: +420 241 481 270 IČO: 46357653
CERTIFIKÁT ISO 9001 DIČ: 060-46357653

HIP: ING. J. ČIVIŠ

INVESTOR:

Letecké Akrobatické centrum ČR o.s.
letiště MORAVSKÁ TŘEBOVÁ
569 92 STARÉ MĚSTO
CZECH REPUBLIC

OBJEDNATEL: Ing. František Kučera

PROJEKTANT:	VYPRACOVAL:	KONTROLOVAL:	ZPRACOVATEL:
ING. J. ČIVIŠ	ING. J. ČIVIŠ	ING. P. ČIVIŠ	AGA - LETIŠTĚ PROJEKTOVÁ KANCELÁŘ s.r.o.

STAVBA:

LETIŠTĚ MORAVSKÁ TŘEBOVÁ
DOKUMENTACE PRO ZŘÍZENÍ OCHRANNÝCH PÁSEM

ZAKÁZK. ČÍSLO:	FORMÁTY:
2050 / 900	10 A4
DATUM: 07.2013	PARÉ:
STUPEŇ: OP	
MĚŘÍTKO: 1 : 10000	

NÁZEV PŘÍLOHY: OP S VÝŠKOVÝM OMEZENÍM STAVEB

ČÁST: PŘÍL. Č.: 4

DOKUMENTACI LZE UŽÍVAT POUZE VE SMYSLU PŘÍSLUŠNÉ SMLOUVY O DÍLO. VYKRESLY, Č. JEJICH ČÁSTI, MŮŽE BÝT KOPÍROVÁNÍ NEBO JINÝM ZPŮSOBEM KOPÍROVÁNA POUZE PO PŘEDCHOZÍM SOUHLASU AGA-LETIŠTĚ s.r.o.