



OP s omezením staveb vzdušných vedení VN a VVN

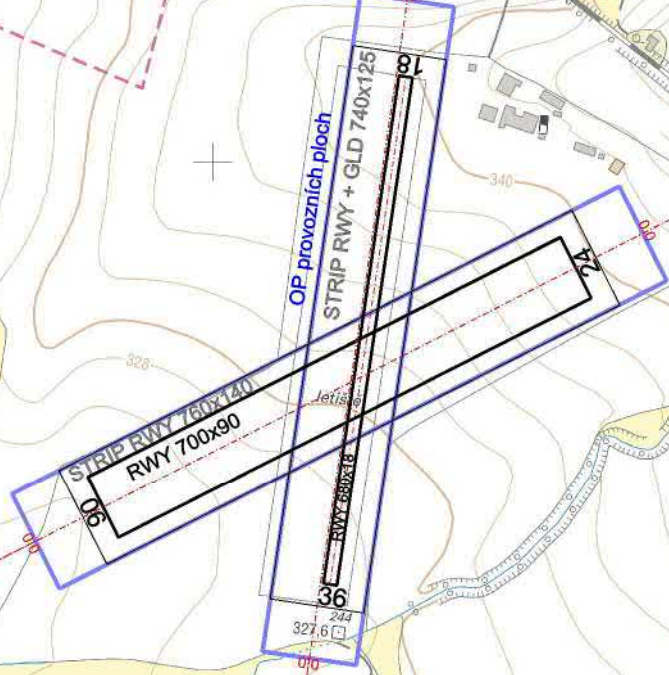


- Ochranná pásma
- OP s omezením staveb vzdušných vedení VN a VVN
 - RWY
 - pás RWY - STRIP
 - OP provozních ploch
 - osa RWY
 - vedení VN a VVN

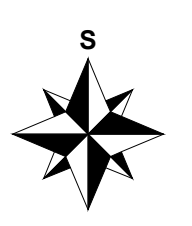

OBJEDVATEL:
Aeroklub Šumperk, z.s.
Nový Malín 524
788 03 Nový Malín

souřadnicový systém: S-JTSK, výškový systém: Bpv

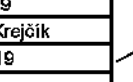ZAMĚŘIL 17.5.2019 Ing. Vítězslav Daněš		VYHOTOVIL 6.6.2019 Ing. Alena Pešková		OVĚŘIL 6.6.2019 Ing. Martin Krájčík 05-4-2016		 <div>GEODÉZIE TOPOS</div>
NÁZEV ZAKÁZKY: OP leteckých staveb letiště LKSU Šumperk						
NÁZEV PŘÍLOHY: OP s omezením staveb vzdušných vedení VN a VVN						
DATA 17.5.2019		DATA 6.6.2019		DATA 6.6.2019		DATA 6.6.2019
MĚŘÍTKO 1:10 000		MĚŘÍTKO 1:10 000		MĚŘÍTKO 1:10 000		MĚŘÍTKO 1:10 000
FORMÁT A1		FORMÁT A1		FORMÁT A1		FORMÁT A1
ČÍSLO VÝKRESU B4		ČÍSLO VÝKRESU B4		ČÍSLO VÝKRESU B4		ČÍSLO VÝKRESU B4
PARE		PARE		PARE		PARE