Situace měřítko 1:10 000

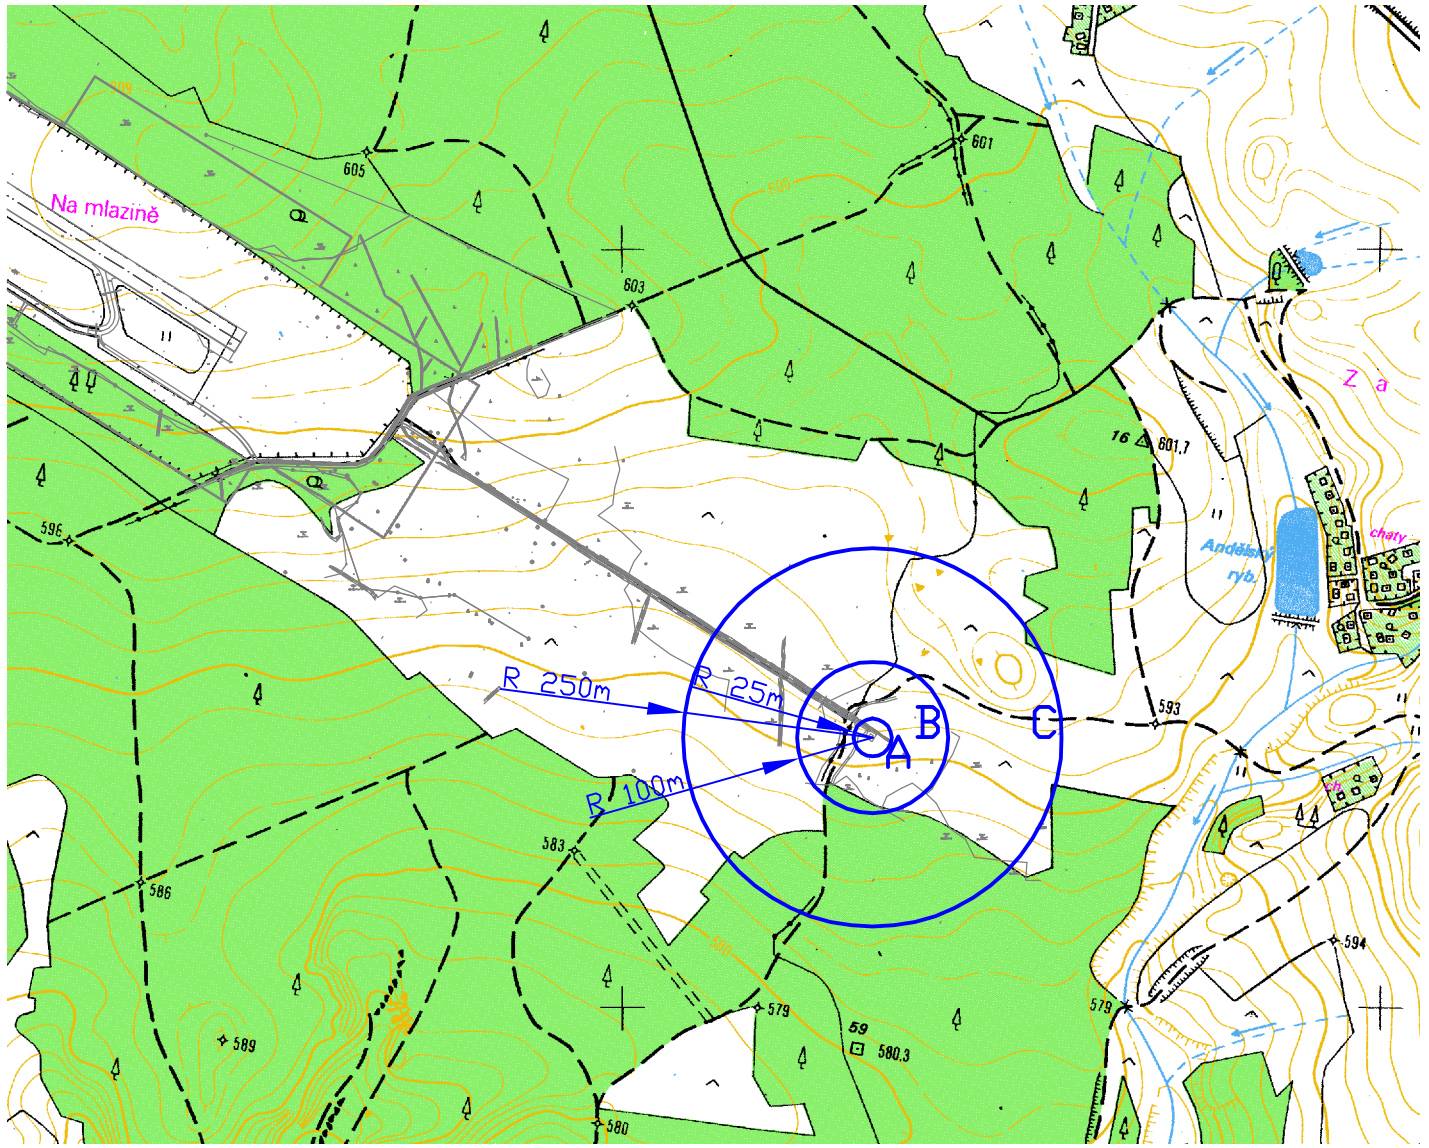

Detail stanoviště NDB L L / MM 29 měřítko 1 : 500

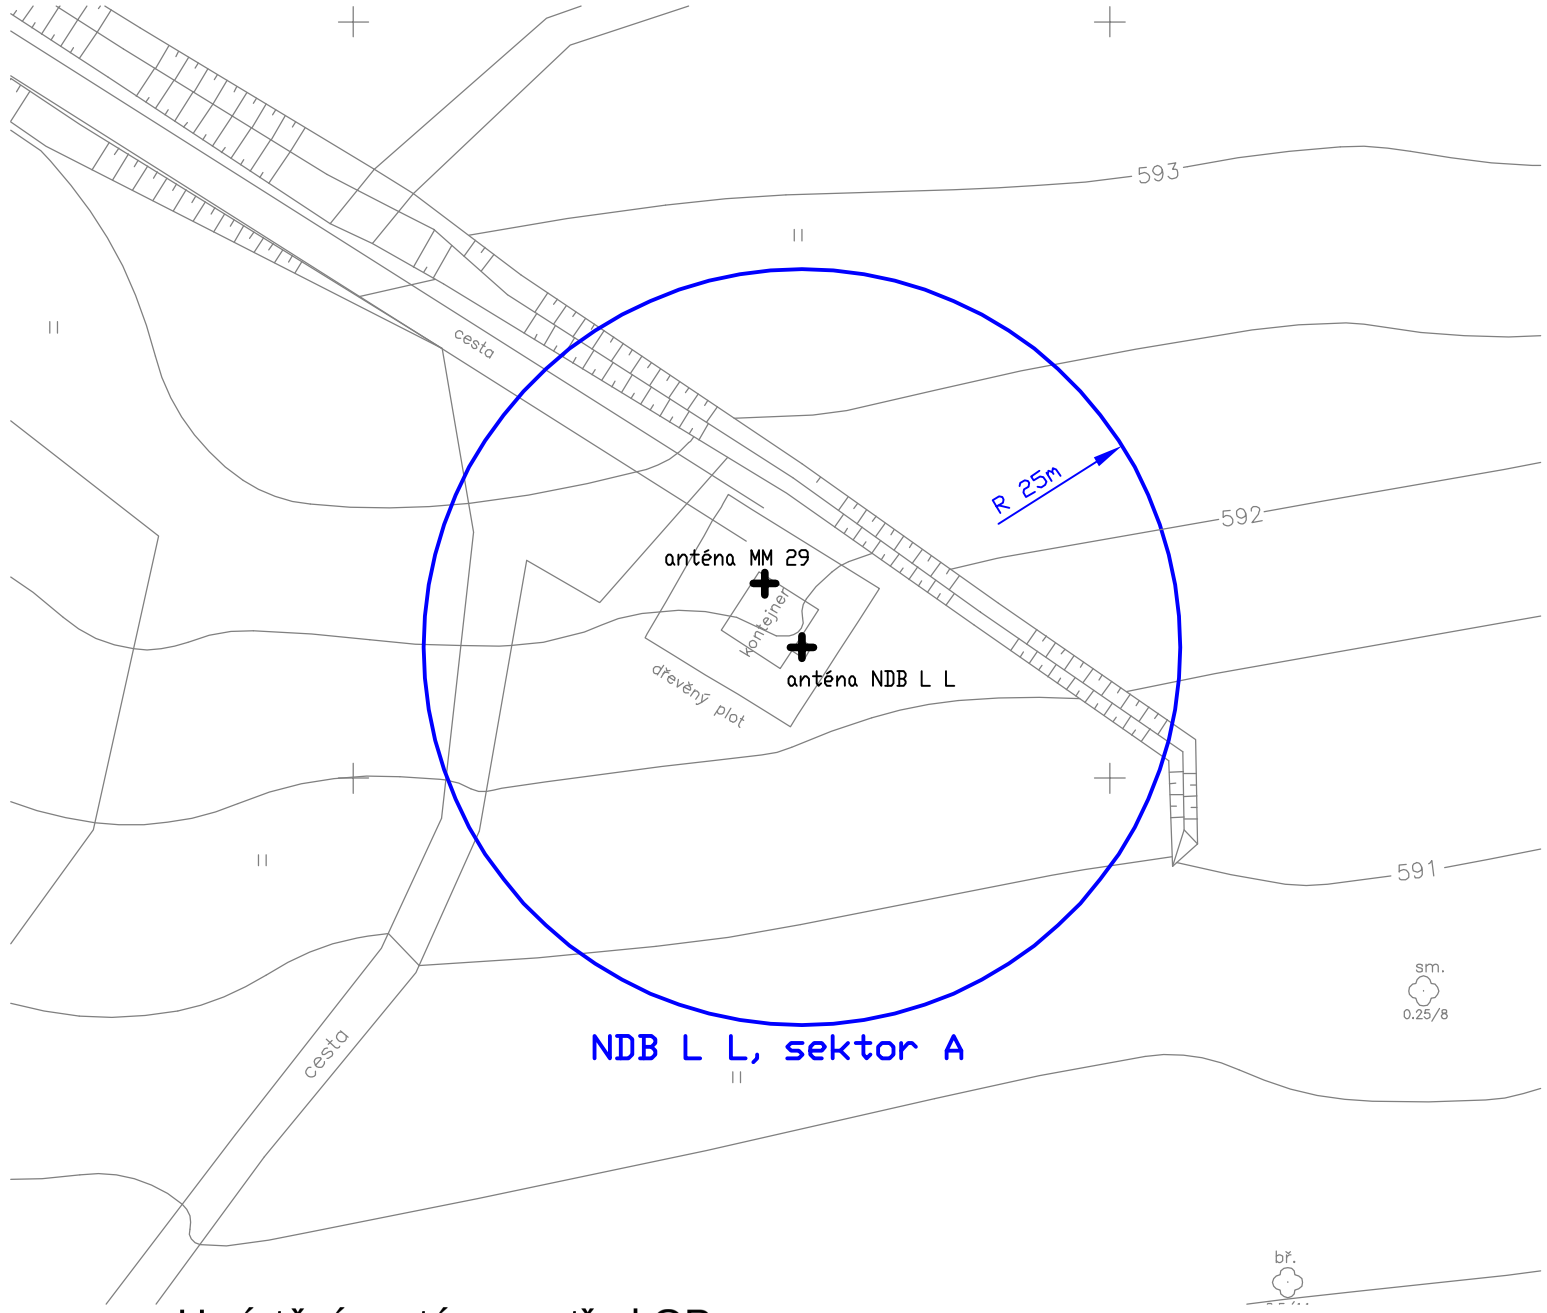

Ochranná pásma:

Ochranné pásmo nesměrového majáku L, NDB (L-14, hlava 11, článek 11.2.3.7)

Ochranné pásmo systému je tvoř eno třemi sektory, pro které platí:

Sektor A - má tvar kruhu se středem v ose antény o poloměru 25 m. V sektoru A:
- terén musí být vyrovnán,
- nejsou přípustné jakékoliv stavby,
- je povoleno libovoln ě obdělávat země dělskou půdu.

Sektor B - má tvar mezikruží se středem v ose antény a poloměrech 25 m a 100 m. V sektoru B:
- jsou přípustné jen stavby neobsahující ocelové konstrukce,
- objekty nesmí př ekročit kuželovou plochu se stoupáním +3,8° (1:15) a vrcholem 1,7 m pod úrovní paty antény (země),
- je povoleno libovoln ě obdělávat země dělskou půdu.

Sektor C - má tvar mezikruží se středem v ose antény a poloměrech 100 m a 250 m. V sektoru C:
- nejsou přípustné velké průmyslové stavby, rozvody atd.
- nesmí objekty př ekročit kuželovou plochu se stoupáním +3,8° a vrcholem 1,7 m pod úrovní paty antény (země),
- je povoleno libovoln ě obdělávat země dělskou půdu,
- je minimální přípustná vzdálenost od osy antény:
  - sdělovací vedení a vedení NN 100 m,
  - vedení VN do 22 kV 150 m,
  - vedení VN do 110 kV 200 m,
  - vedení VVN nad 200 kV 300 m,
  - elektrifikace železnic 200 m.

Umístění systému - střed OP:

- souřadnice antény NDB L L: WGS-84: 50°11'44,84"N; 12°56'30,07E, S-JTSK: X=1015641,33; Y=845670,35.
- nadmořská výška terénu: 592,09 mnm Bpv.

01	02 / 2013	Ing. P. Hodík	Ing. P. Hodík	Ing. M. Šulc	Zapr. připomínek ÚCL, změna OP MM
Č. REVIZE	DATUM	VYPRACOVAL	KONTROLOVAL	SCHVÁLIL	POZNÁMKA

TECHNISERV spol. s r.o.

tel: +420 283 023 111
fax: +420 283 023 222

Moskevská 86
101 00 Praha 10

www.techniserv.cz
techniserv@techniserv.cz

ZPRACOVATEL ČÁSTI	VYPRACOVAL	KONTROLOVAL	SCHVÁLIL	STUPEŇ DOKUMENTACE	Dokumentace
TECHNISERV spol. s r.o.	Ing. P. Hodík	Ing. P. Hodík	Ing. M. Šulc	Č. ZAKÁZKY	11-2900-0033
				POČET FORM.	2 A4
				DATUM	04 / 2011
				MĚŘÍTKO	1 : 10 000

Ochranné pásmo NDB L L / MM 29, LKKV

Č.KOPIE	ČÁST	Č.PŘÍL.
	-	3

Situace 1 : 10 000