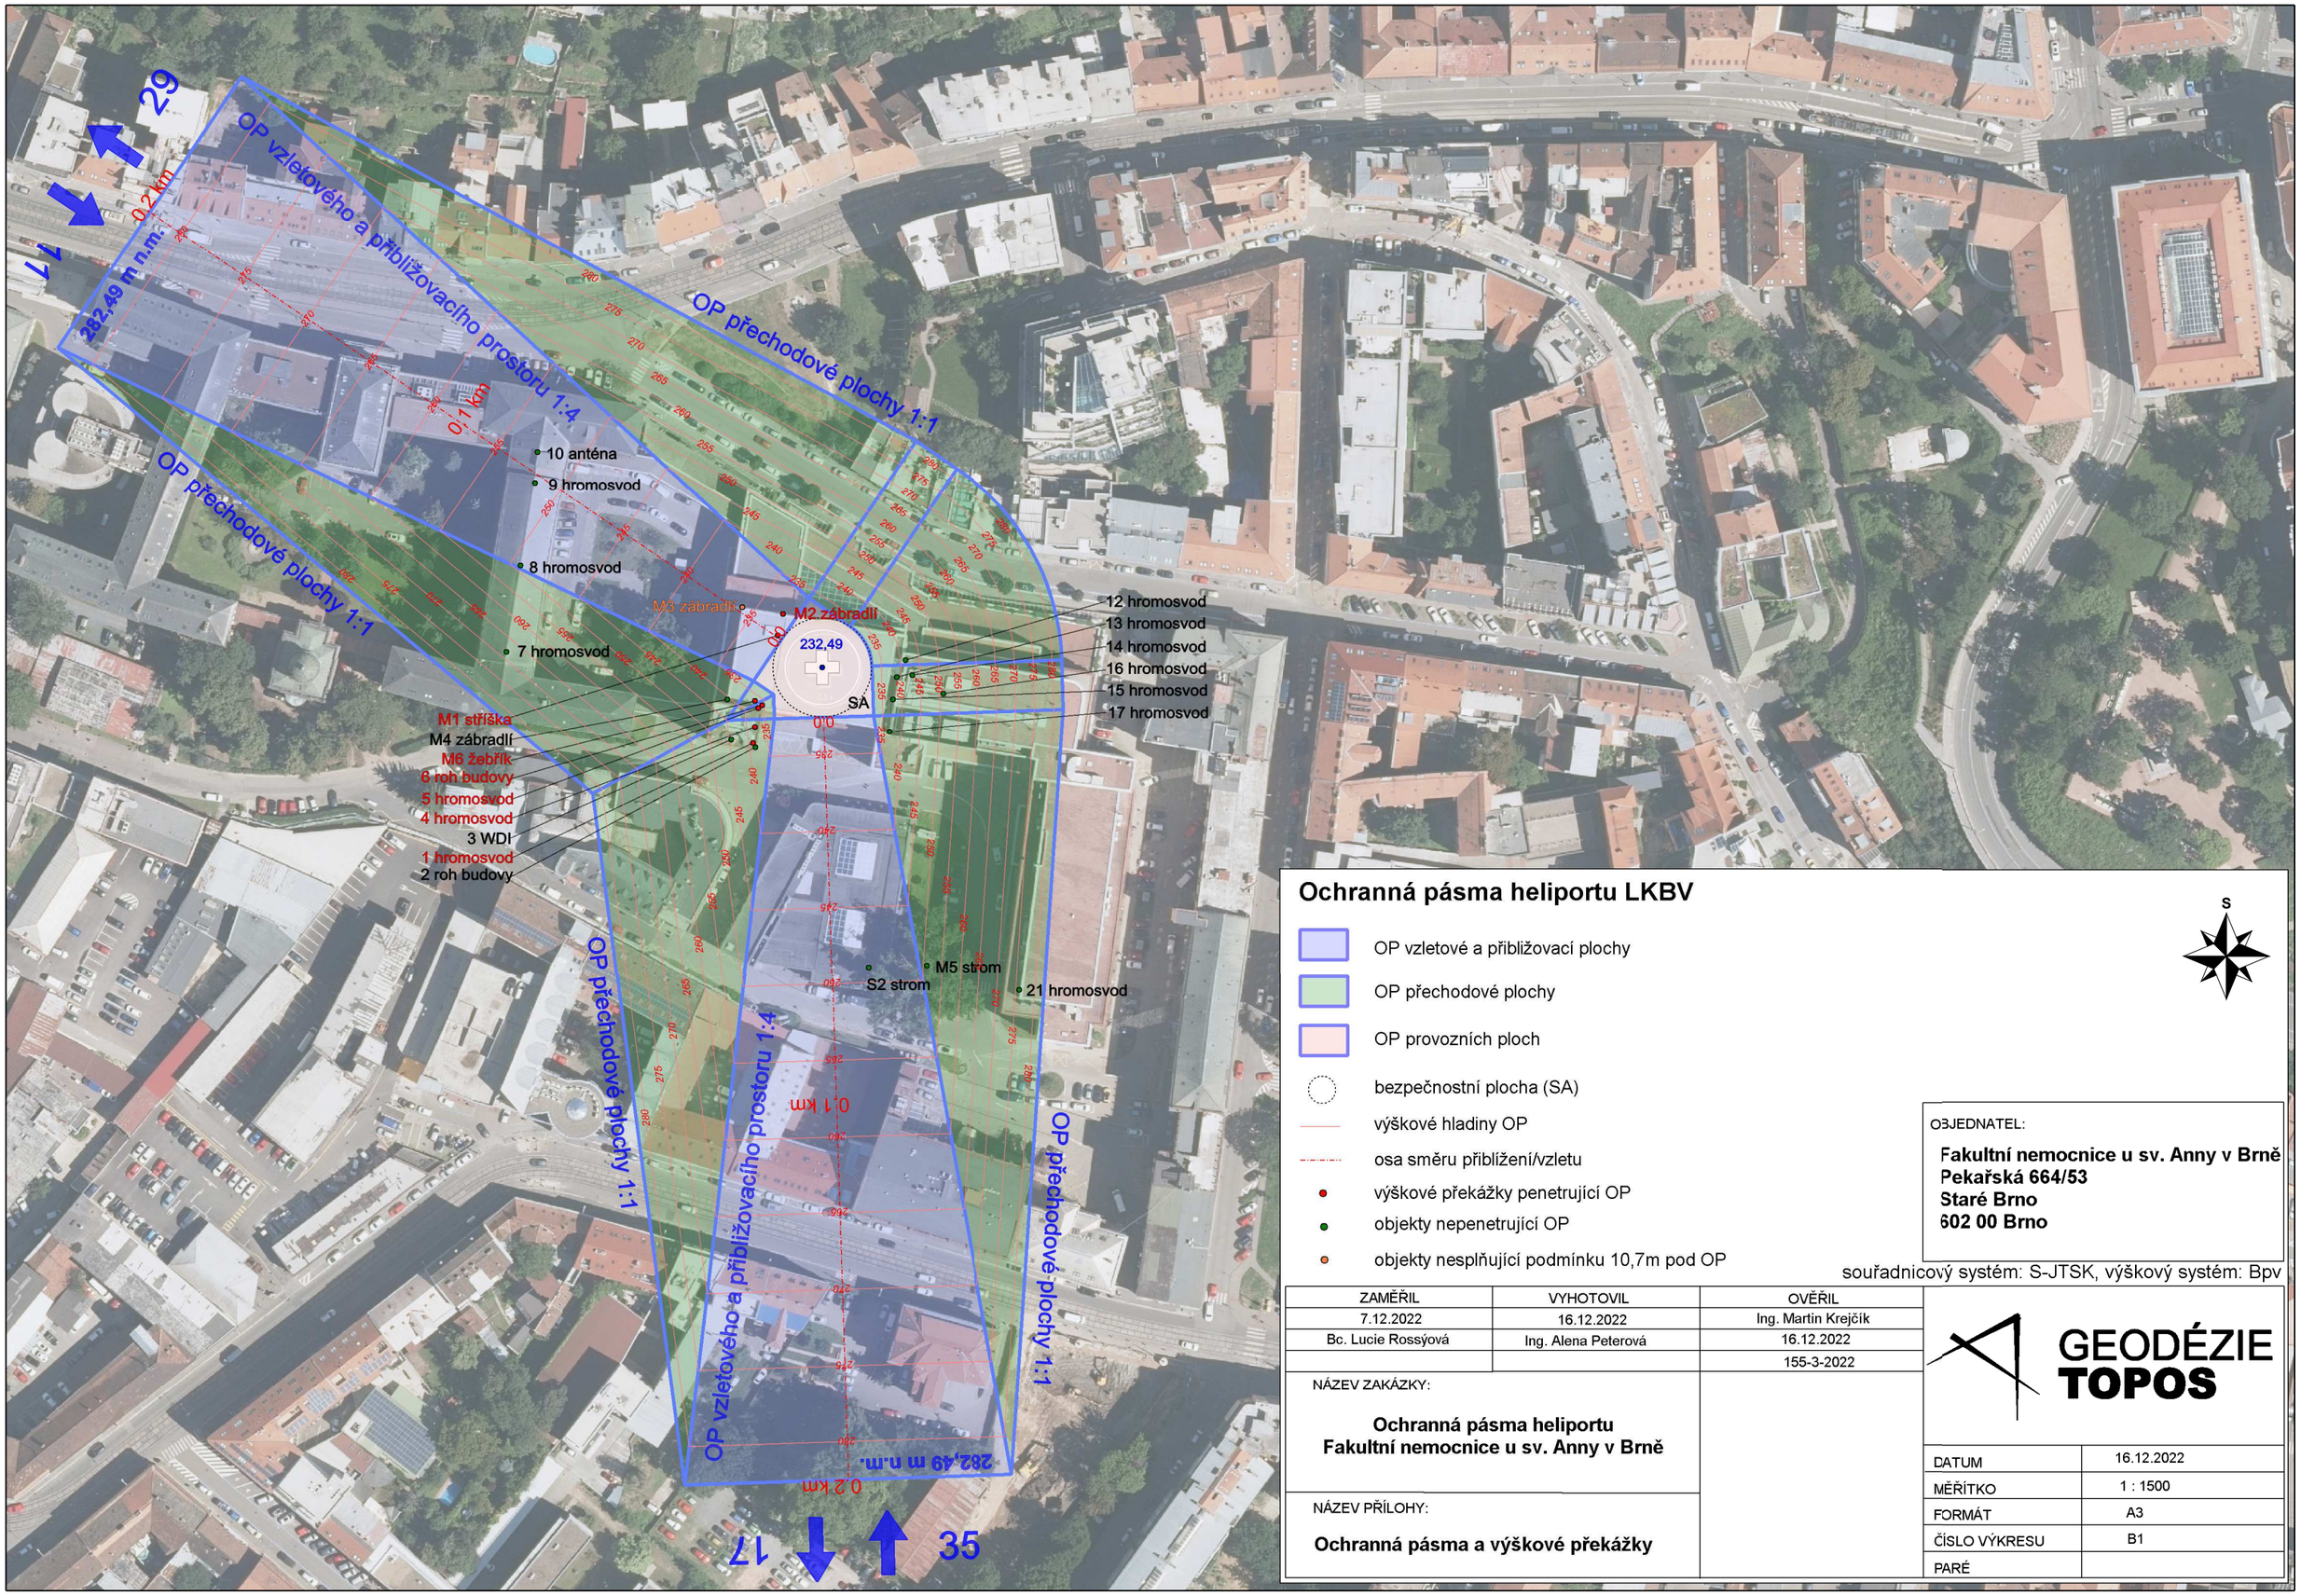

Ochranná pásma heliportu LKBV

S

- OP vzletové a přibližovací plochy
- OP přechodové plochy
- OP provozních ploch
- bezpečnostní plocha (SA)
- výškové hladiny OP
- osa směru přiblížení/vzletu
- výškové překážky penetrující OP
- objekty nepenetrující OP
- objekty nesplňující podmínku 10,7m pod OP

OBJEDNATEL:

Fakultní nemocnice u sv. Anny v Brně
Pekařská 664/53
Staré Brno
602 00 Brno

souřadnicový systém: S-JTSK, výškový systém: Bpv

ZAMĚŘIL	VYHOTOVIL	OVĚŘIL
7.12.2022	16.12.2022	Ing. Martin Krejčík
Bc. Lucie Rossýová	Ing. Alena Peterová	16.12.2022
		155-3-2022

NÁZEV ZAKÁZKY:

Ochranná pásma heliportu
Fakultní nemocnice u sv. Anny v Brně

NÁZEV PŘÍLOHY:

Ochranná pásma a výškové překážky

GEODÉZIE TOPOS

DATUM	16.12.2022
MĚŘÍTKO	1 : 1500
FORMÁT	A3
ČÍSLO VÝKRESU	B1
PARÉ	