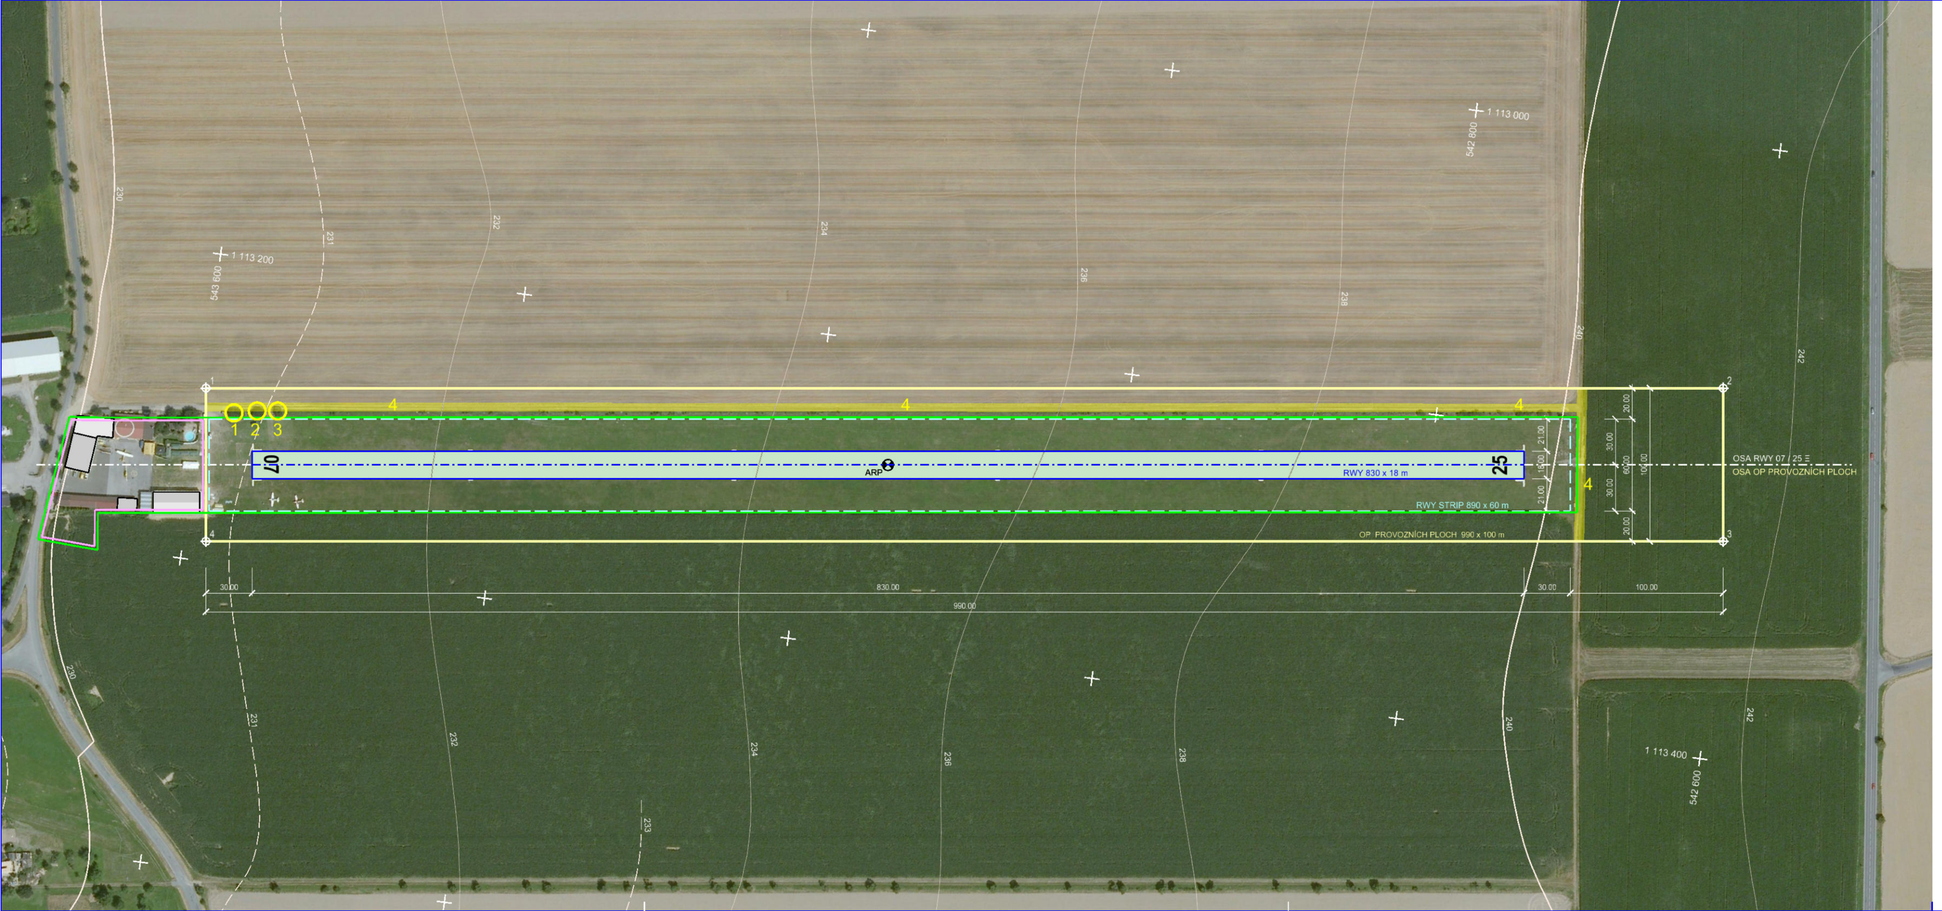
1 113 000
542 600
1 113 200
542 600
1 113 400
542 600
1
2
3
4
07
25
ARP
RWY 830 x 18 m
RWY STRIP 890 x 60 m
OP. PROVOZNÍCH PLOCH 990 x 100 m
OSA RWY 07 / 25
OSA OP PROVOZNÍCH PLOCH
30.00
30.00
100.00
30.00
30.00
100.00
30.00
30.00
100.00