


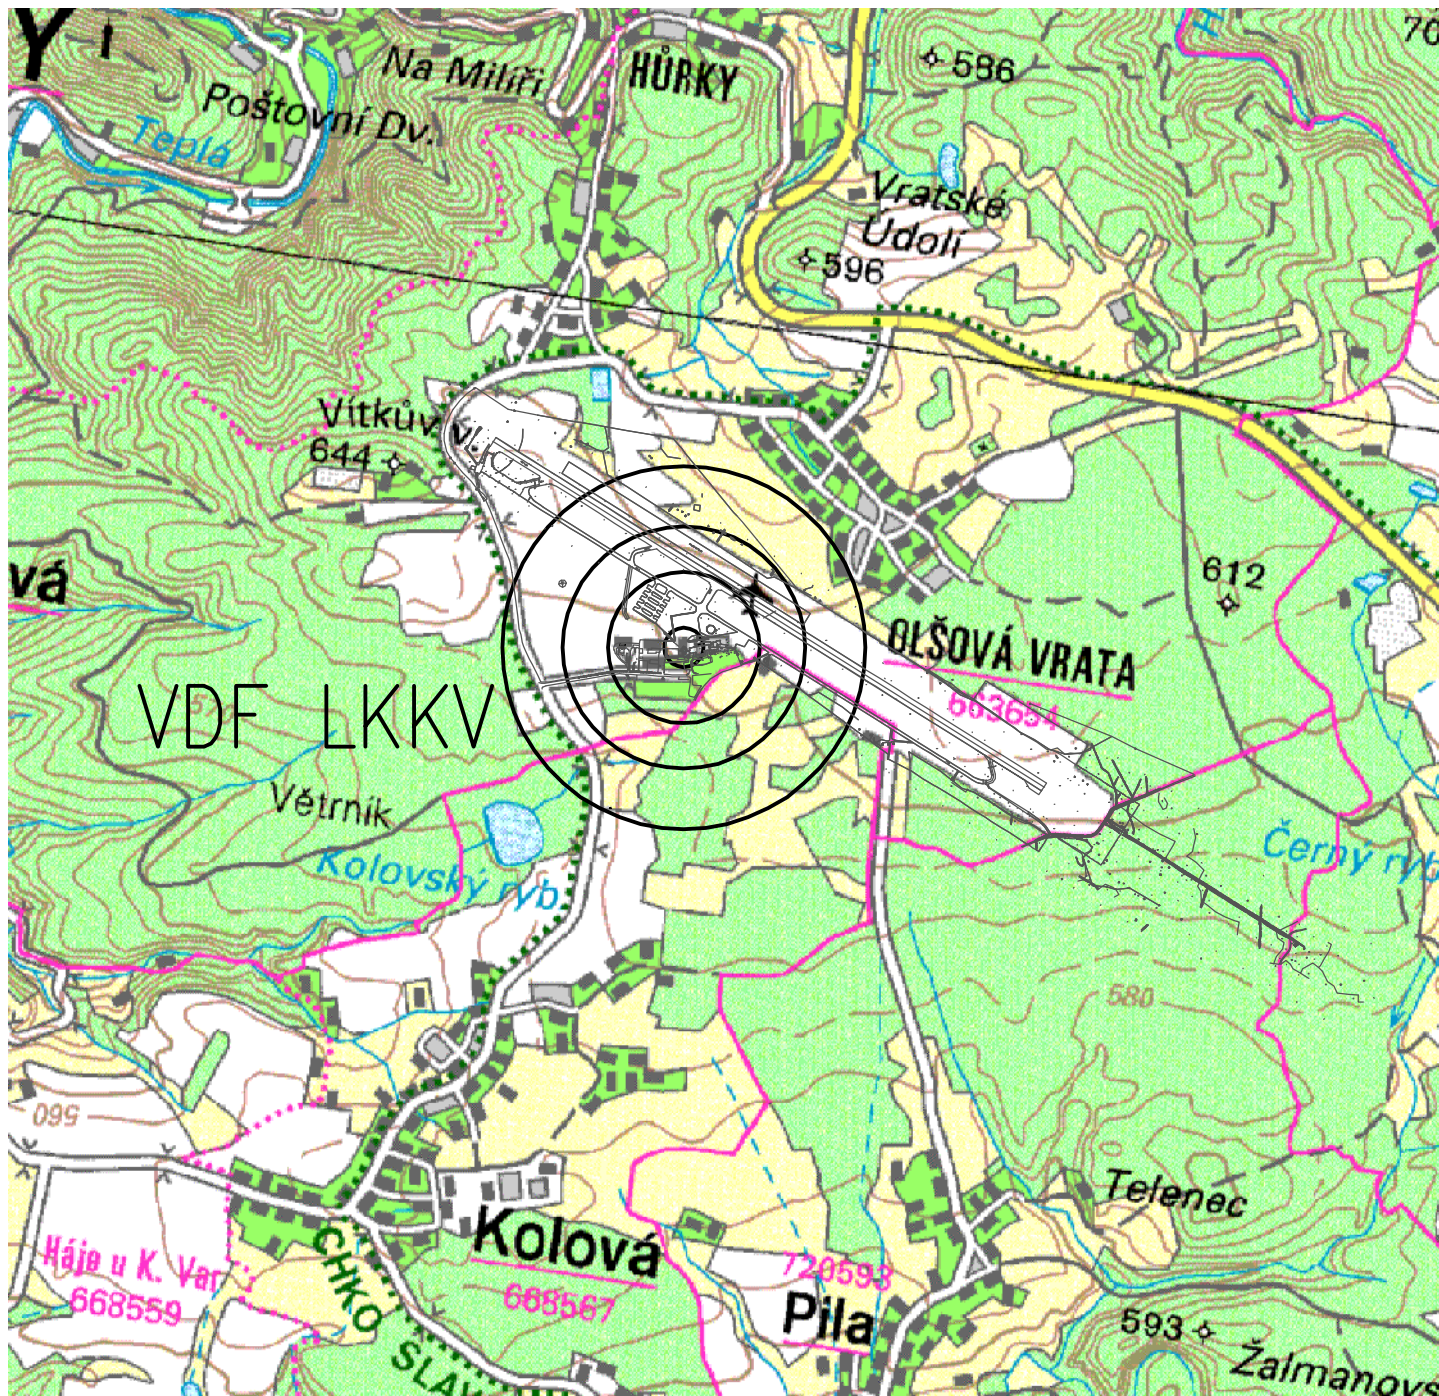

**Legenda:**

— ochranné pásmo VDF LKKV

0 1 km

|   |               |               |              |                    |              |
|---|---------------|---------------|--------------|--------------------|--------------|
| Č. REVIZE   | DATUM         | VYPRACOVAL    | KONTROLOVAL  | SCHVÁLIL           | POZNÁMKA     |
| <p><b>TECHNISERV spol. s r.o.</b></p> <p>tel: +420 283 023 111<br/>fax: +420 283 023 222</p> <p>Moskevská 86<br/>101 00 Praha 10</p> <p>www.techniserv.cz<br/>techniserv@techniserv.cz</p> |               |               |              |                    |              |
| ZPRACOVATEL ČÁSTI   | VYPRACOVAL    | KONTROLOVAL   | SCHVÁLIL     | STUPEŇ DOKUMENTACE | Dokumentace  |
| TECHNISERV spol. s r.o.   | Ing. P. Hodík | Ing. P. Hodík | Ing. M. Šulc | Č. ZAKÁZKY         | 11-2900-0033 |
| <p><b>Ochranné pásmo VDF LKKV</b></p>   |               |               |              | POČET FORM.        | 1 A4         |
|   |               |               |              | DATUM              | 04 / 2011    |
|   |               |               |              | MĚŘÍTKO            | 1 : 25 000   |
|   |               |               |              | Č.KOPIE            | ČÁST         |
| Celková situace   |               |               |              | -                  | 2            |