


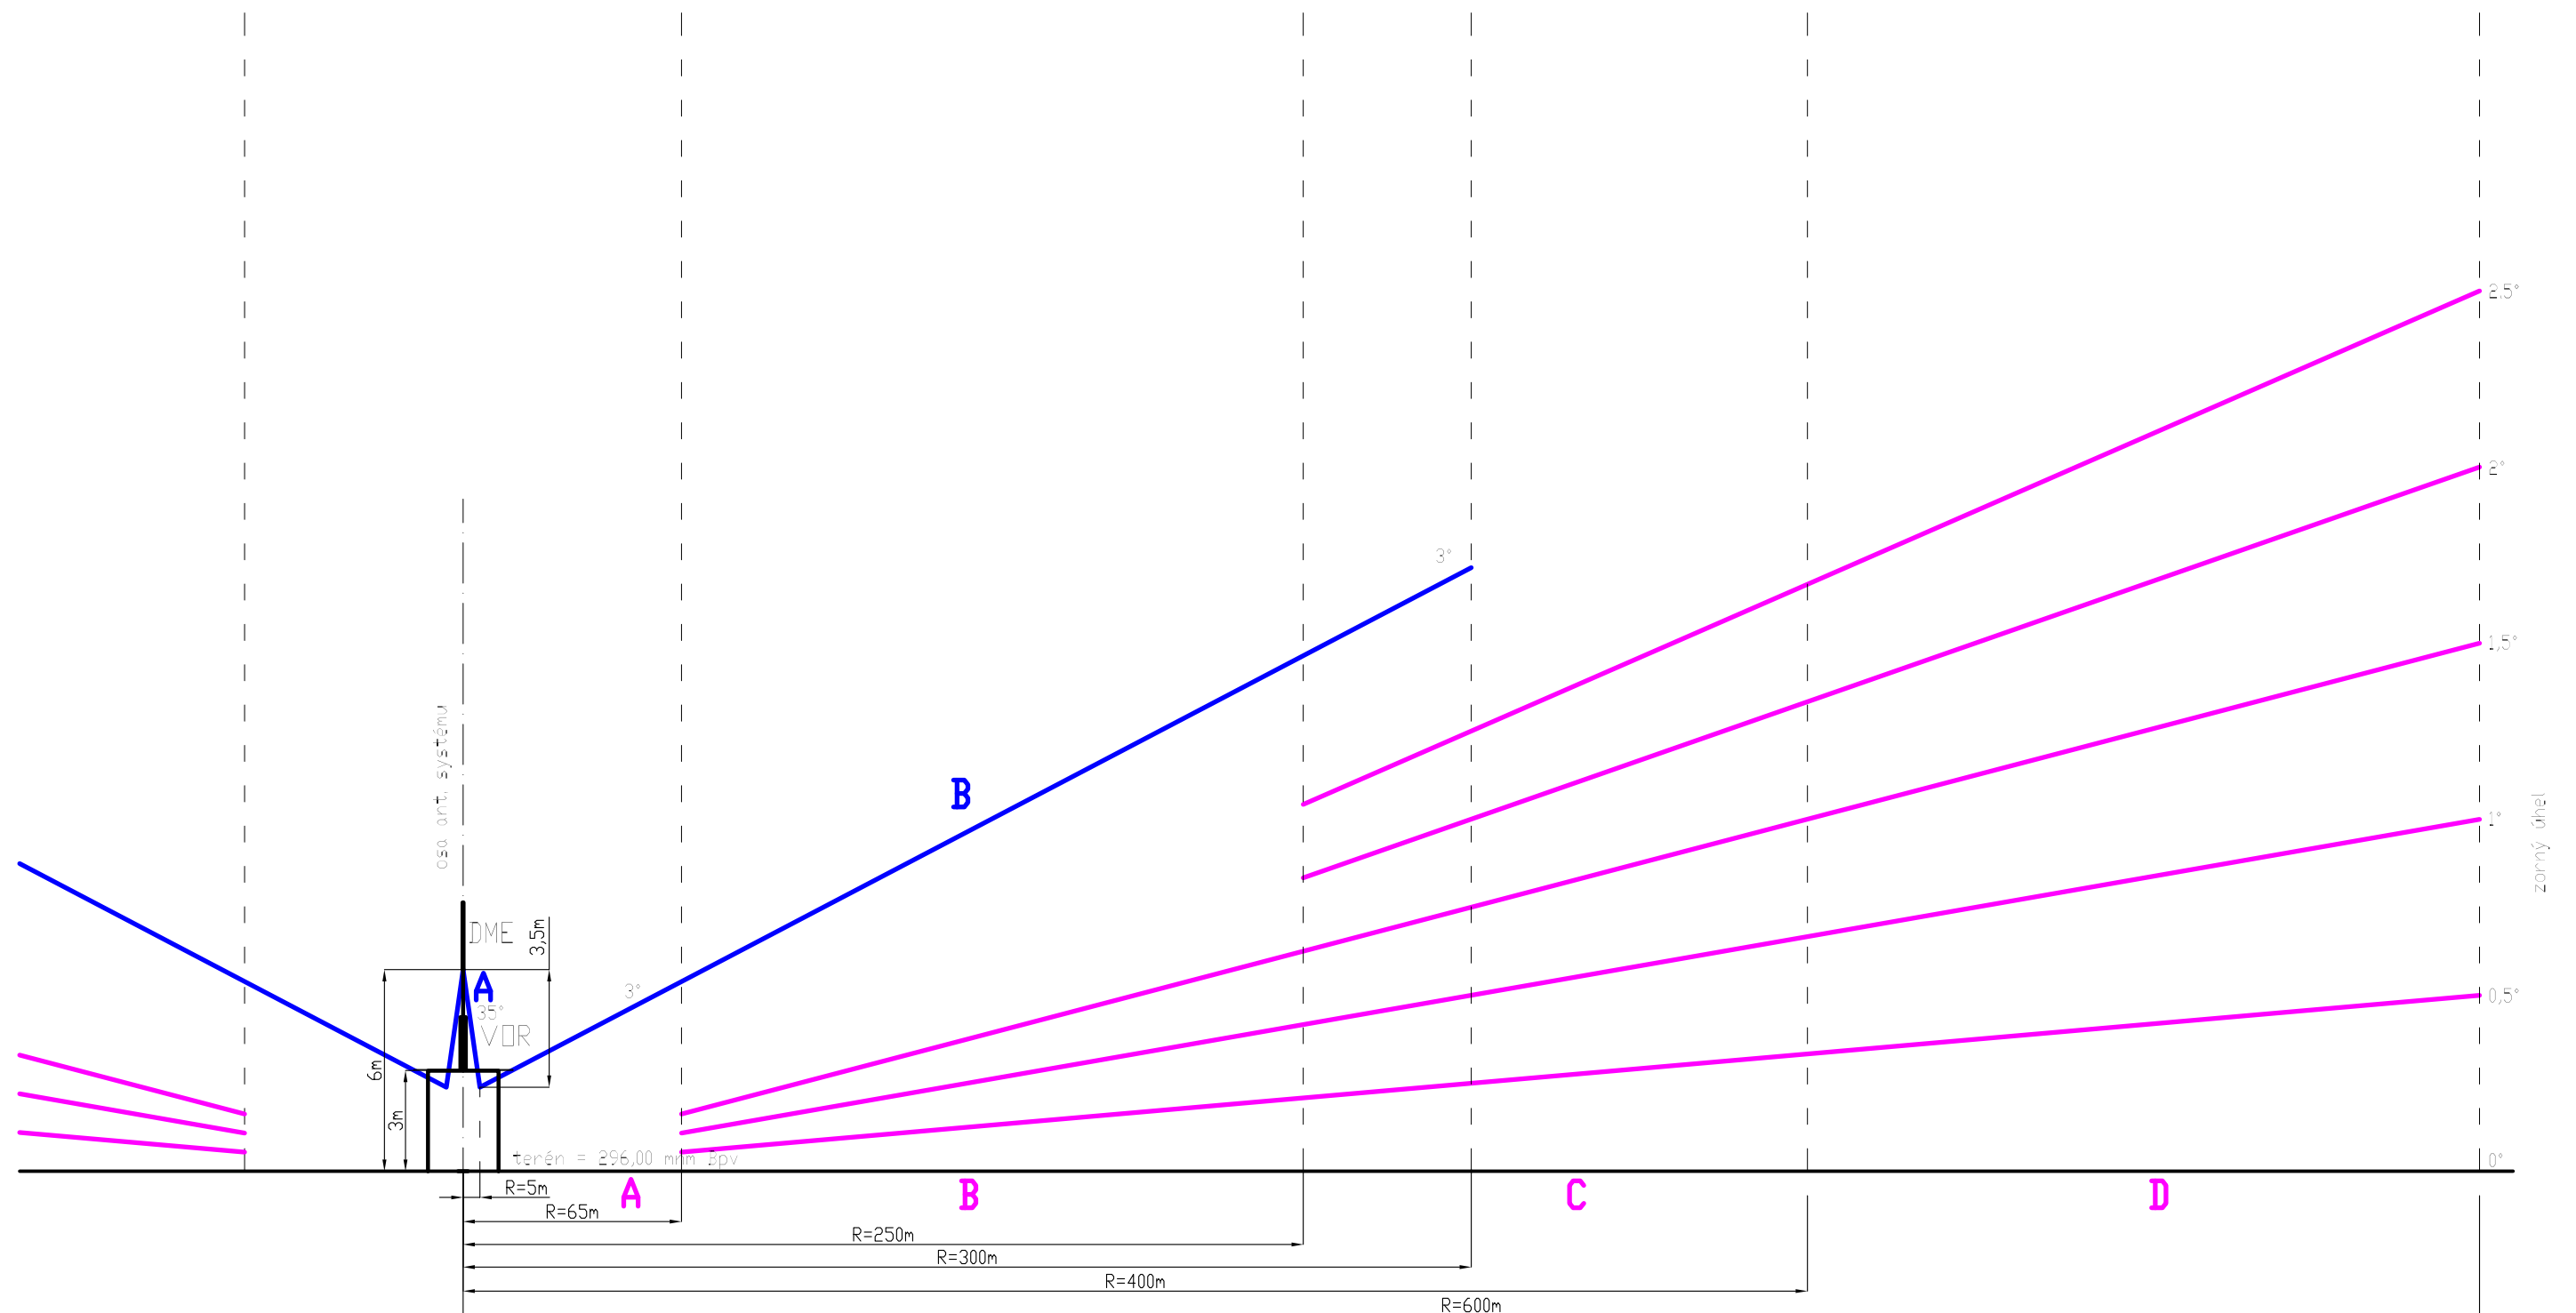

Legenda:

- ochranné pásmo VOR
- ochranné pásmo DME

zjednodušeno
 příruba antény DME = 302,00 mmm Bpv
 protiváha VOR = 299,0 mmm Bpv
 úroveň terénu = 296,00 mmm Bpv

Č. REVIZE	DATUM	VYPRACOVAL	KONTRLOVAL	SCHVÁLIL	POZNÁMKA
tel: +420 283 023 111 fax: +420 283 023 222 TECHNISERV spol. s r.o. Moskevská 86 101 00 Praha 10 www.techniserv.cz techniserv@techniserv.cz					
ZPRACOVATEL ČÁSTI		VYPRACOVAL	KONTRLOVAL	SCHVÁLIL	STUPEŇ DOKUMENTACE
TECHNISERV spol. s r.o.		Ing. R. Kratochvíl	Ing. P. Hodík	Ing. M. Šulc	Dokumentace
Ochranné pásmo VOR/DME NER					Č. ZAKÁZKY
					11-2900-0033
					POČET FORM.
					2 A4
					DATUM
					03 / 2011
					MĚŘITKO
					1 : 2000 / 200
					Č. KOPIE
					Č. PŘÍL.
					Č. PŘÍL.
					4
Ochranné pásmo VOR/DME NER - schematický řez					-