


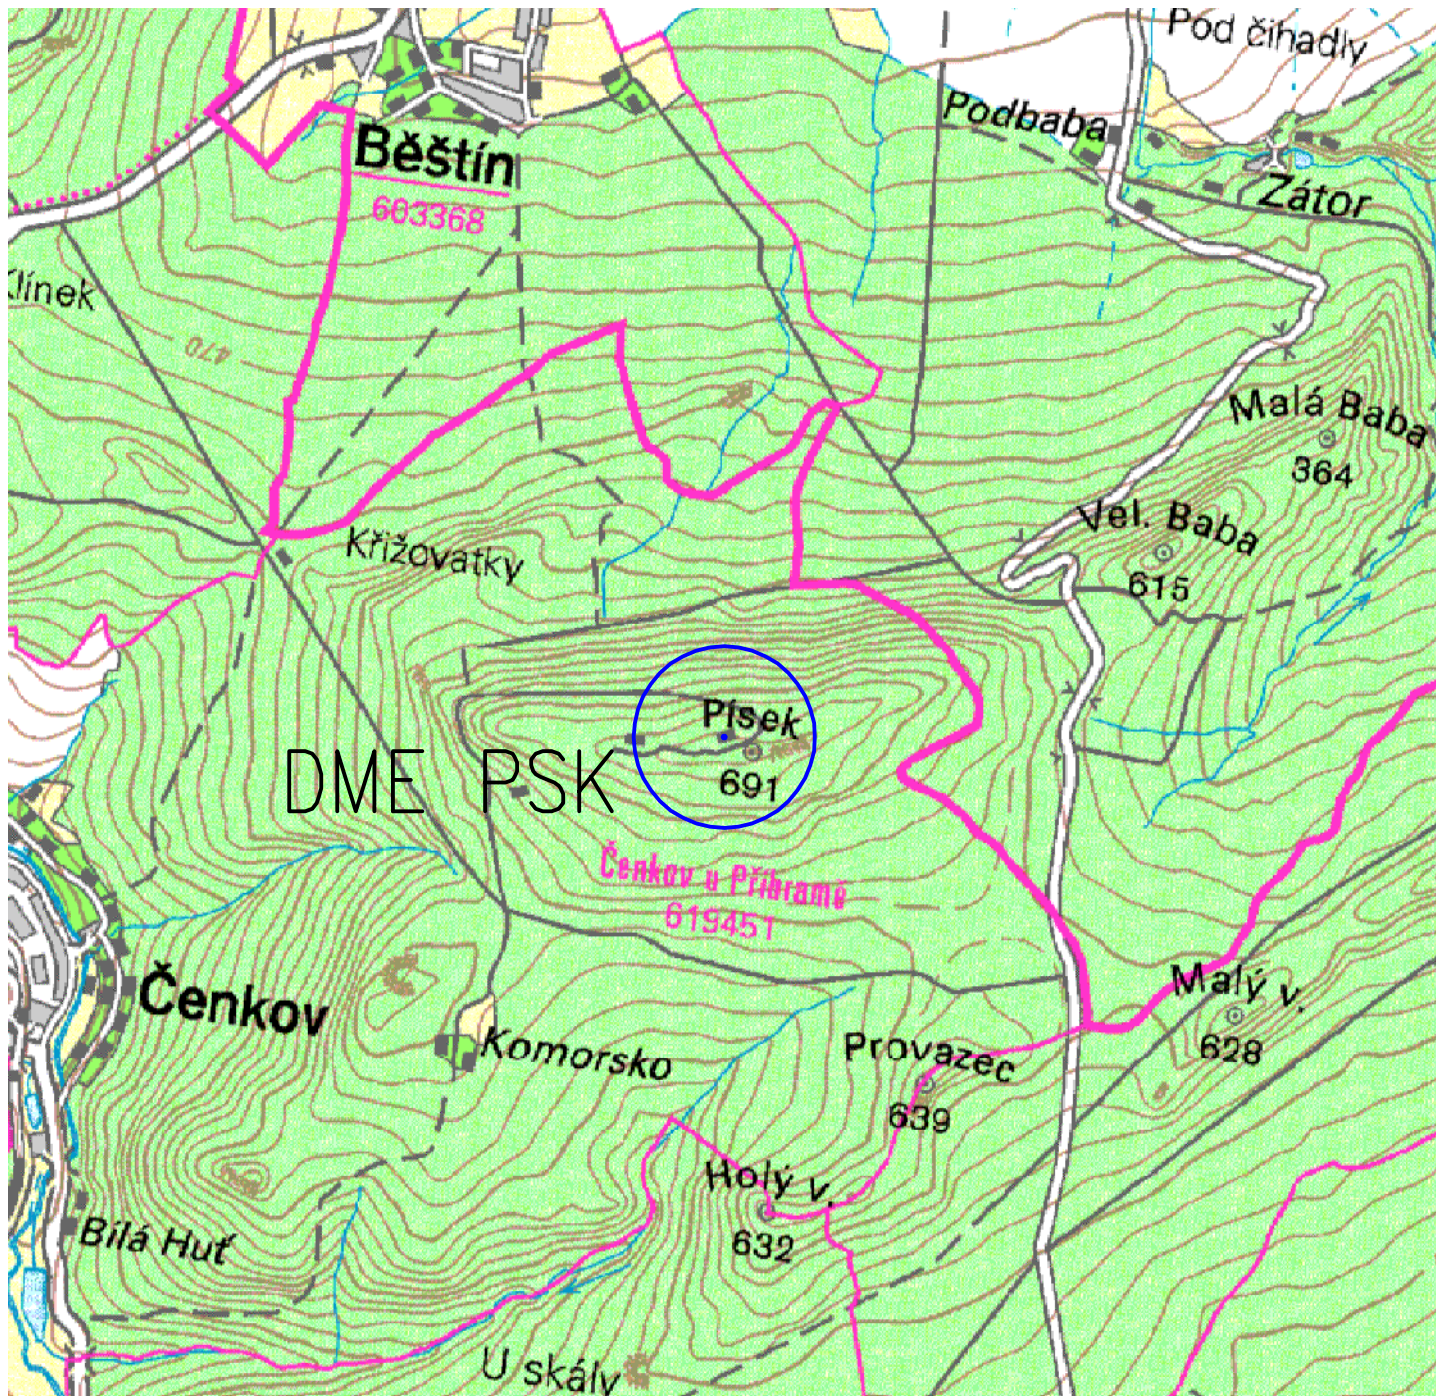

Legenda:

— ochranné pásmo DME PSK

0 1 km

Č. REVIZE	DATUM	VYPRACOVAL	KONTROLOVAL	SCHVÁLIL	POZNÁMKA
 tel: +420 283 023 111 fax: +420 283 023 222 TECHNISERV spol. s r.o. Moskevská 86 101 00 Praha 10 www.techniserv.cz techniserv@techniserv.cz					
ZPRACOVATEL ČÁSTI	VYPRACOVAL	KONTROLOVAL	SCHVÁLIL	STUPEŇ DOKUMENTACE	Dokumentace
 TECHNISERV spol. s r.o.	Ing. P. Hodík	Ing. P. Hodík	Ing. M. Šulc	Č. ZAKÁZKY	11-2900-0033
Ochranné pásmo DME PSK				POČET FORM.	1 A4
				DATUM	03 / 2011
				MĚŘÍTKO	1 : 25 000
				Č.KOPIE	ČÁST
Celková situace				-	2