


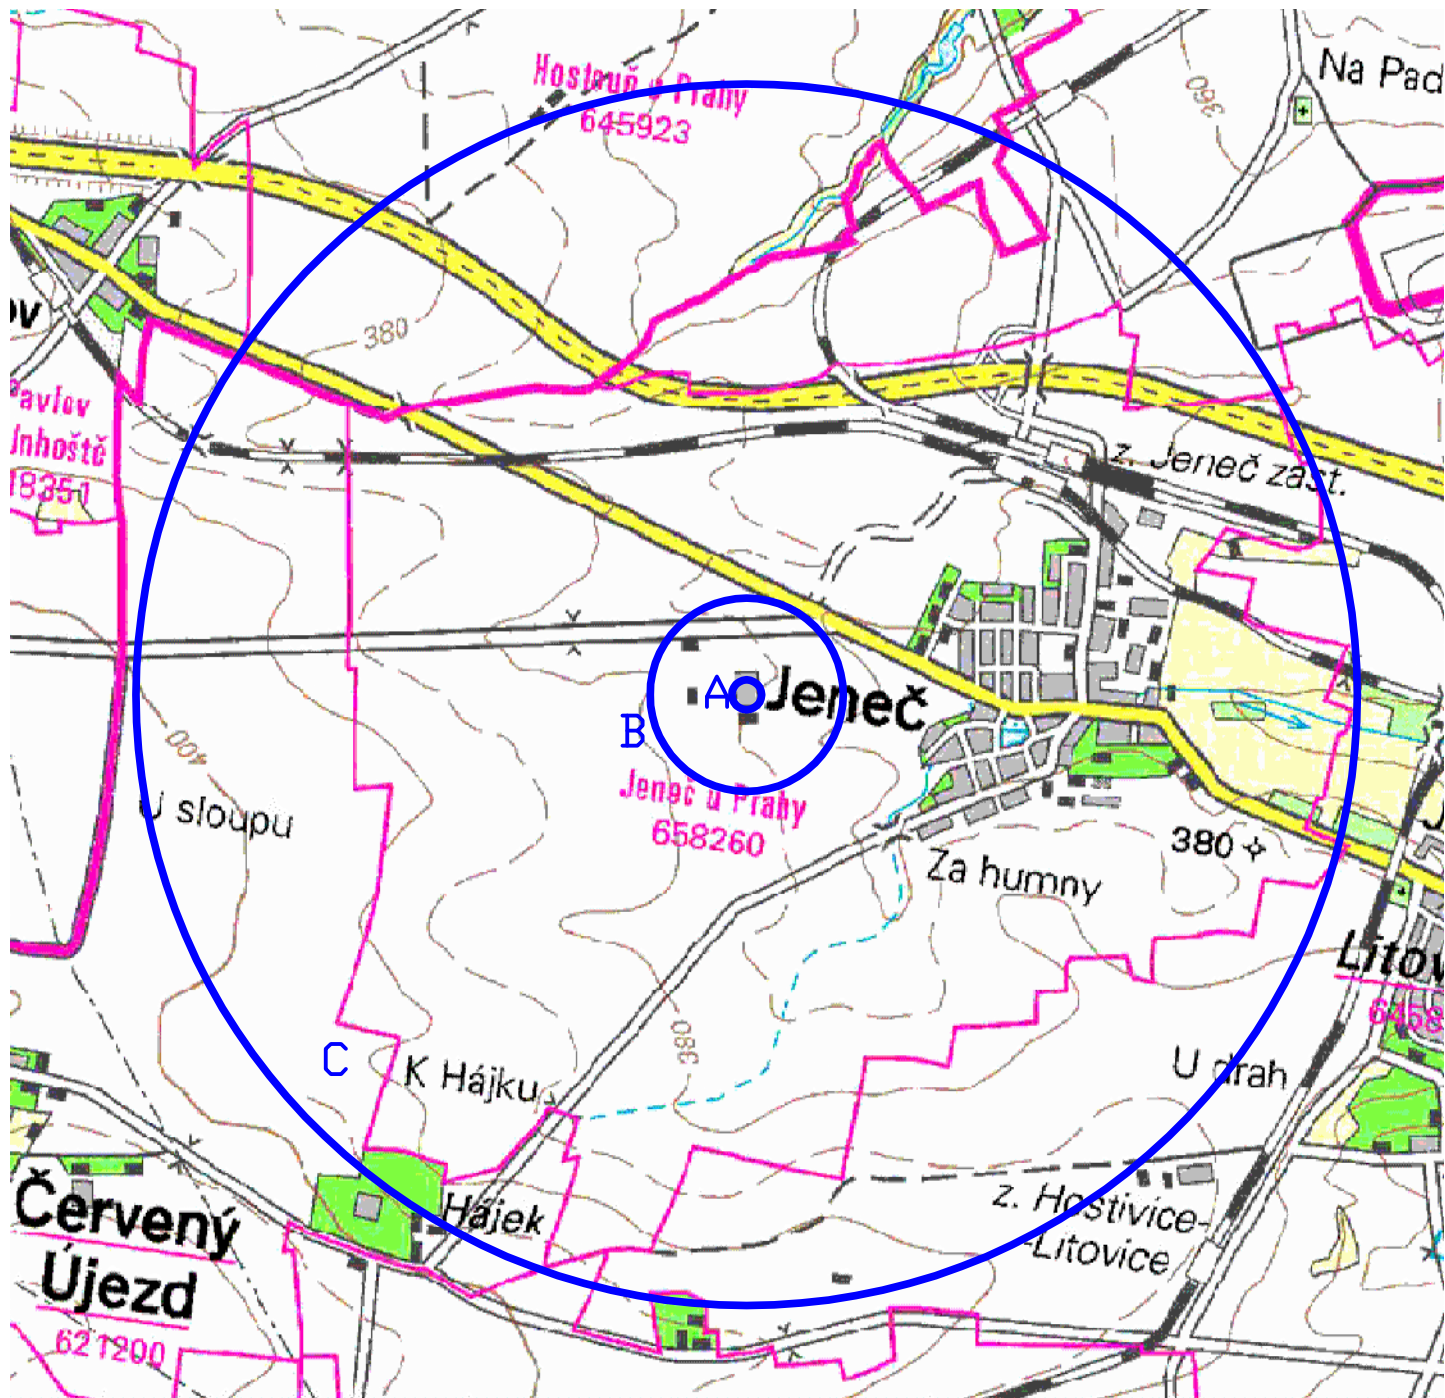

Legenda:

0 1 km

— ochranné pásmo VHF IATCC Praha

02	01 / 2016	Ing. P. Hodík	Ing. P. Hodík	Ing. M. Šulc	Geodetické zaměření pozice LPZ
Č. REVIZE	DATUM	VYPRACOVAL	KONTROLOVAL	SCHVÁLIL	POZNÁMKA
INVESTOR:		 ŘLP ČR s.p. Navigační č.p. 787, 252 61 Jeneč tel: +420 220 371 111, fax: +420 220 373 003 ans@ans.cz		GENERÁLNÍ PROJEKTANT:  TECHNISERV spol. s r.o. Moskevská 86, 101 00 Praha 10 tel: +420 283 023 111, fax: +420 283 023 222 techniserv@techniserv.cz	
ZPRACOVATEL ČÁSTI		VYPRACOVAL	KONTROLOVAL	SCHVÁLIL	STUPEŇ DOKUMENTACE
 TECHNISERV spol. s r.o.		Ing. P. Hodík	Ing. P. Hodík	Ing. M. Šulc	Dokumentace OP
Ochranné pásmo VHF Vysílací středisko VS IATCC Praha					Č. ZAKÁZKY
					16-2900-0063
					POČET FORM.
Ochranné pásmo VHF Vysílací středisko VS IATCC Praha					1 A4
					DATUM
					06 / 2012
Ochranné pásmo VHF Vysílací středisko VS IATCC Praha					MĚŘÍTKO
					Č.KOPIE
					ČÁST
Ochranné pásmo VHF Vysílací středisko VS IATCC Praha					Č.PŘÍL.
					-
					2
Celková situace					