


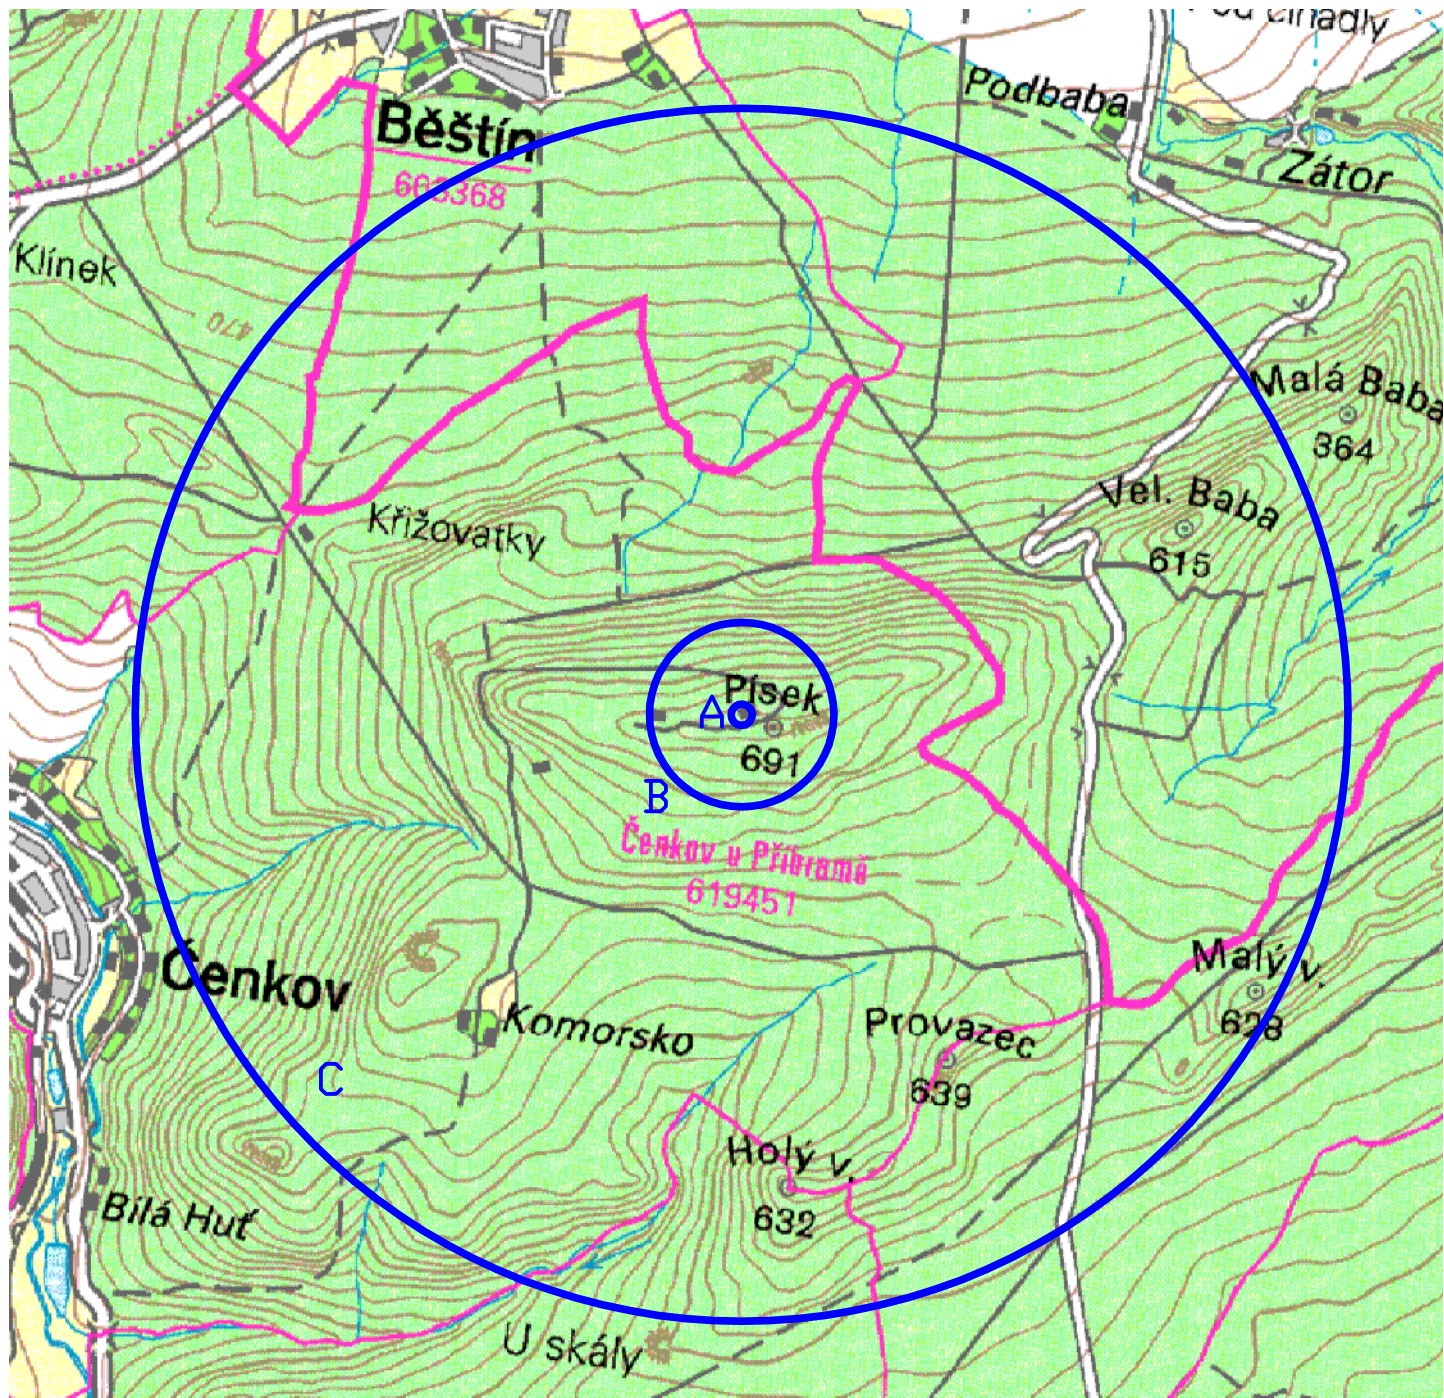

Legenda:

0 1 km

ochr. pásmo VHF přijímací středisko Kopec Písek

02	01 / 2016	Ing. P. Hodík	Ing. P. Hodík	Ing. M. Šulc	Geodetické zaměření pozice LPZ	
Č. REVIZE	DATUM	VYPRACOVAL	KONTROLOVAL	SCHVÁLIL	POZNÁMKA	
INVESTOR:		 ŘLP ČR s.p. Navigační č.p. 787, 252 61 Jeneč tel: +420 220 371 111, fax: +420 220 373 003 ans@ans.cz		GENERÁLNÍ PROJEKTANT: 	TECHNISERV spol. s r.o. Moskevská 86, 101 00 Praha 10 tel: +420 283 023 111, fax: +420 283 023 222 techniserv@techniserv.cz	
ZPRACOVATEL ČÁSTI		VYPRACOVAL	KONTROLOVAL	SCHVÁLIL	STUPEŇ DOKUMENTACE	Dokumentace OP
 TECHNISERV spol. s r.o.		Ing. P. Hodík	Ing. P. Hodík	Ing. M. Šulc	Č. ZAKÁZKY	16-2900-0063
Ochranné pásmo VHF Přijímací středisko PS Kopec Písek					POČET FORM.	1 A4
					DATUM	06 / 2012
					MĚŘÍTKO	1 : 25 000
Č. KOPIE		ČÁST		Č. PŘÍL.		
Celková situace		-		2		