




Legenda:

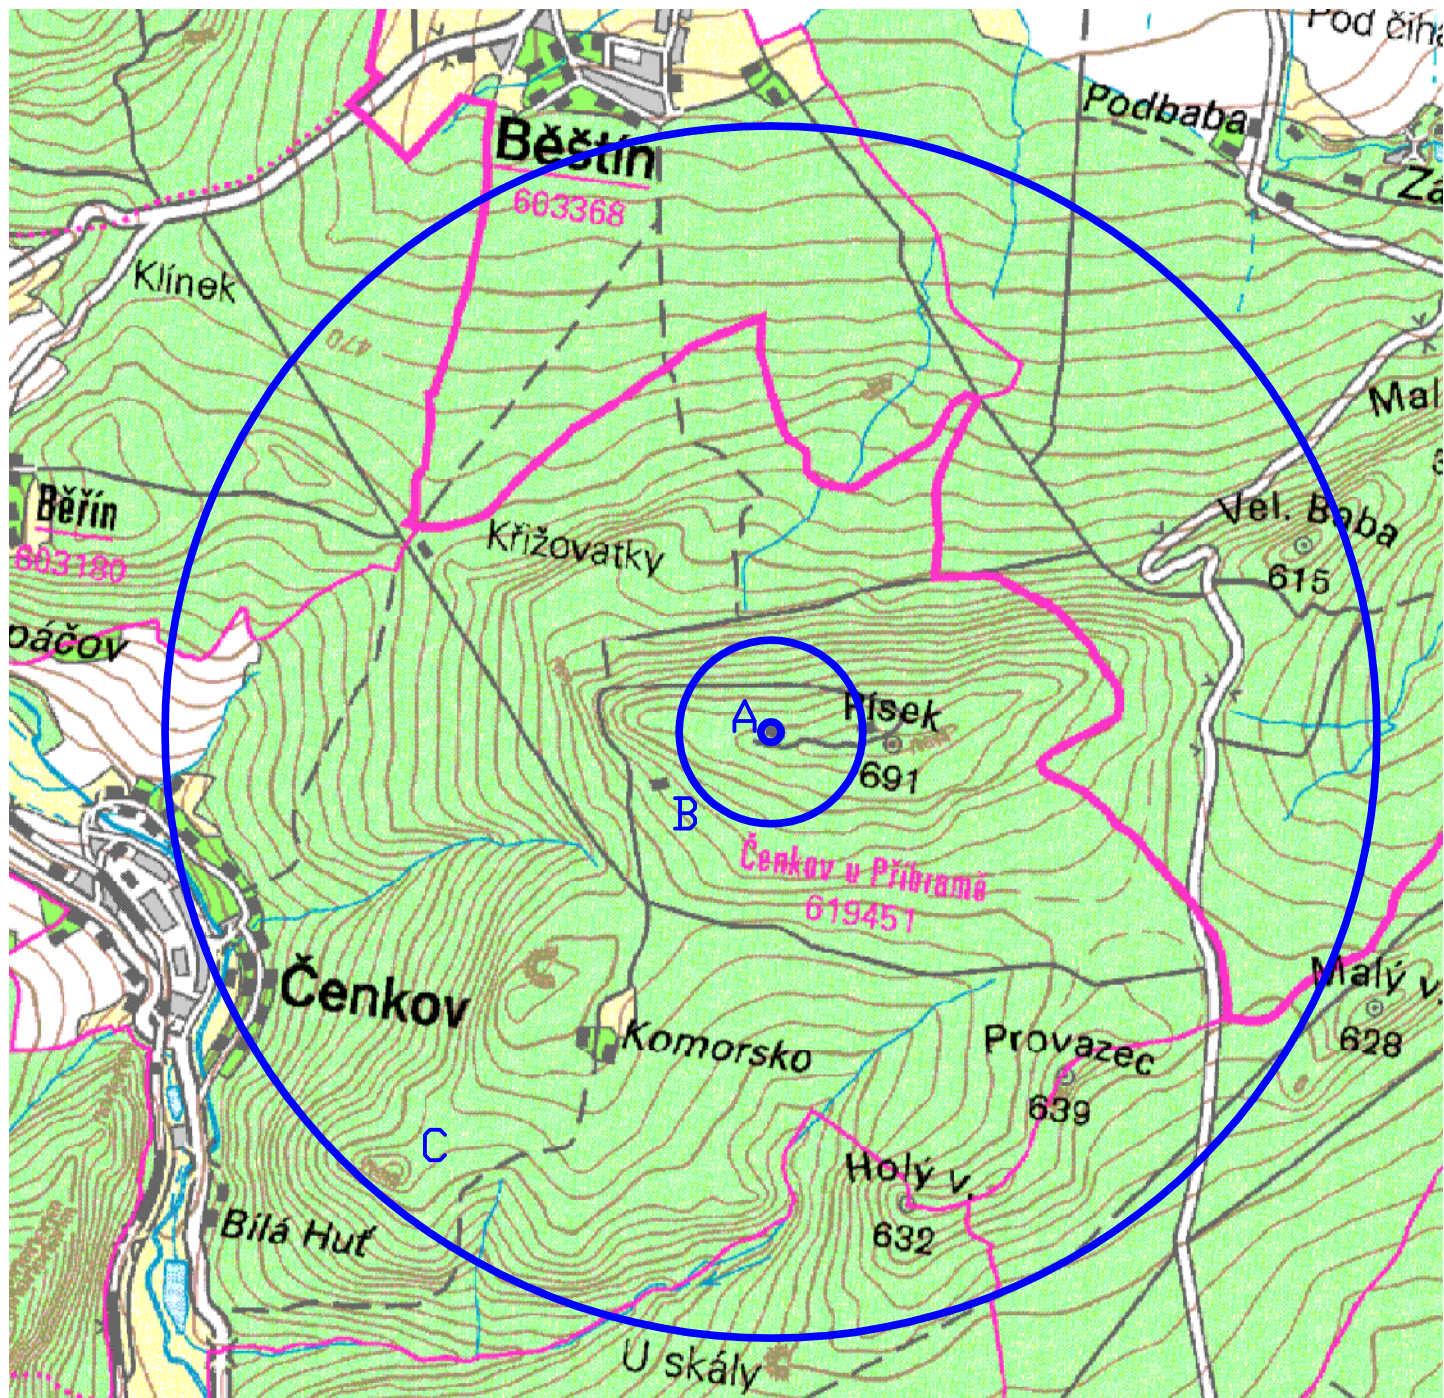

02	01 / 2016	Ing. P. Hodík	Ing. P. Hodík	Ing. M. Šulc	Geodetické zaměření pozice LPZ
Č. REVIZE	DATUM	VYPRACOVAL	KONTROLOVAL	SCHVÁLIL	POZNÁMKA
INVESTOR:		ŘLP ČR s.p.		GENERÁLNÍ PROJEKTANT:	TECHNISERV spol. s r.o.
		Navigační č.p. 787, 252 61 Jeneč tel: +420 220 371 111, fax: +420 220 373 003 ans@ans.cz		Moskevská 86, 101 00 Praha 10 tel: +420 283 023 111, fax: +420 283 023 222 techniserv@techniserv.cz	
ZPRACOVATEL ČÁSTI	VYPRACOVAL	KONTROLOVAL	SCHVÁLIL	STUPEŇ DOKUMENTACE	Dokumentace OP
TECHNISERV spol. s r.o.	Ing. P. Hodík	Ing. P. Hodík	Ing. M. Šulc	Č. ZAKÁZKY	16-2900-0063
Ochranné pásmo VHF Vysílací středisko VS Kopec Písek				POČET FORM.	1 A4
				DATUM	06 / 2012
				MĚŘÍTKO	1 : 25 000
Celková situace		Č.KOPIE	ČÁST	Č.PŘÍL.	
			-	2	