



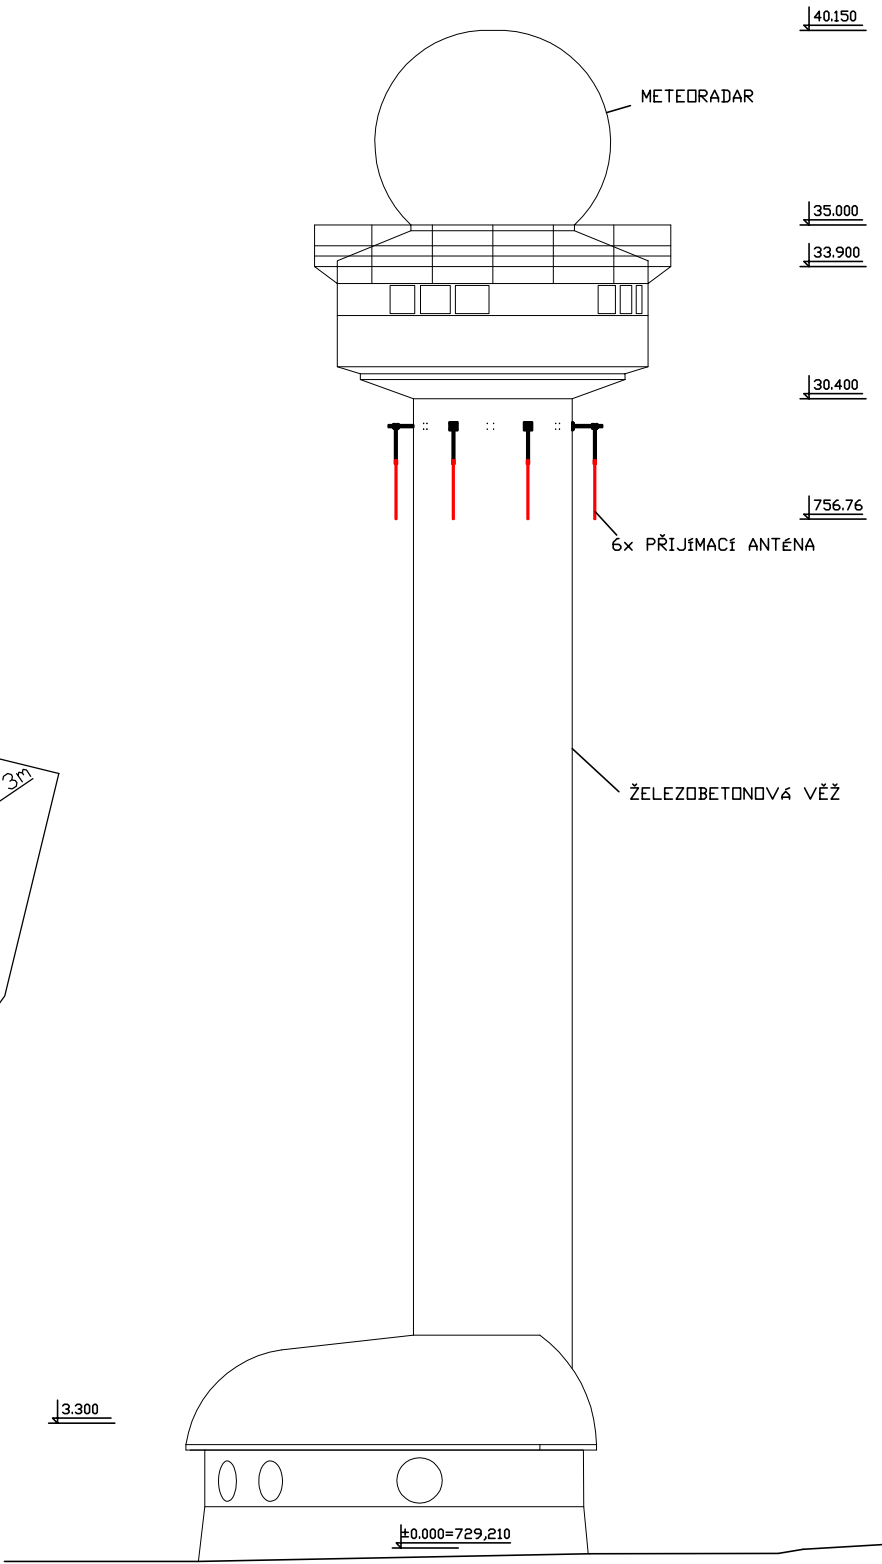

Půdorys - detail 1 : 500

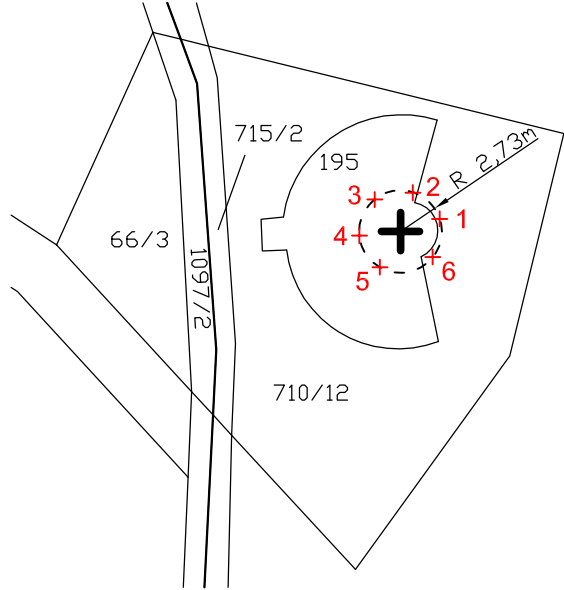

Legenda:

- Ochranné pásmo leteckých VHF vysílačů a přijímačů (L-14, hlava 11, článek 11.2.4.1)**
- Ochranné pásmo vysílače nebo přijímače je tvořeno třemi sektory, pro které platí:
- Sektor A** - má tvar kruhu se středem v ose antény a poloměrem 30 m. V sektoru A:
 - nesmí překážky, jejichž souvislá plocha je větší než 0,5 m² a zároveň jsou ve vzdálenosti menší než 4 m od středu dipólu, převyšovat vodorovnou rovinu procházející 3 m pod středem anténního dipólu,
 - nesmí být žádná nadzemní vedení.
 - Sektor B** - má tvar mezikruží se středem v ose antény a poloměry 30 m a 300 m. V sektoru B:
 - nesmí překážky převyšovat výšku středu antény, pokud nejsou individuálně posouzeny provozovatelem zařízení,
 - nesmí být žádná nadzemní vedení ani železniční traskce.
 - Sektor C** - má tvar mezikruží se středem v ose antény a poloměry 300 m a 2000 m. V sektoru C musí být stavby převyšující výšku antény individuálně posouzeny provozovatelem zařízení.

- Umístění OP VHF systému**
- Antény VHF jsou podvěšeny pod odozy radarové věže na výložnicích ve vzdálenosti 2,7 m od osy věže.
- souřadnice středu OP (osa radarová věž):
 - WGS-84: 49° 30' 03,82"N; 16° 47' 18,50"E
 - S-JTSK: X=1 128 315,99; Y=581 507,38
 - nadmořská výška terénu na stanovišti: 729,21 mnm Bpv
 - výška antén na radarové věži: 27,55 m, nadmořská výška antén 756,76 mnm Bpv

01	08 / 2017	Ing. P. Hodík	A. Alexander	Ing. M. Šulc	Geodetické zaměření antén 9.2.2017
Č. REVIZE	DATUM	VYPRACOVAL	KONTROLOVAL	SCHVÁLIL	POZNÁMKA
INVESTOR:		ŘLP ČR s.p. Navigační č.p. 787, 252 61 Jeneč tel: +420 220 371 111, fax: +420 220 373 003 ans@ans.cz		GENERÁLNÍ PROJEKTANT:	TECHNISERV spol. s r.o. Moskevská 86, 101 00 Praha 10 tel: +420 283 023 111, fax: +420 283 023 222 techniserv@techniserv.cz
ZPRACOVATEL ČÁSTI		VYPRACOVAL	KONTROLOVAL	SCHVÁLIL	STUPEŇ DOKUMENTACE
TECHNISERV spol. s r.o.		Ing. P. Hodík	Ing. P. Hodík	Ing. M. Šulc	Dokumentace OP
Ochranné pásmo VHF Přijímací středisko PS Kopec Skalky				Č. ZAKÁZKY	17-2900-0174
				POČET FORM.	6 A4
				DATUM	06 / 2012
MĚŘITKO		1 : 10 000		Č.KOPIE	ČÁST
Situace 1 : 10 000					Č.PRÍL.
				-	3