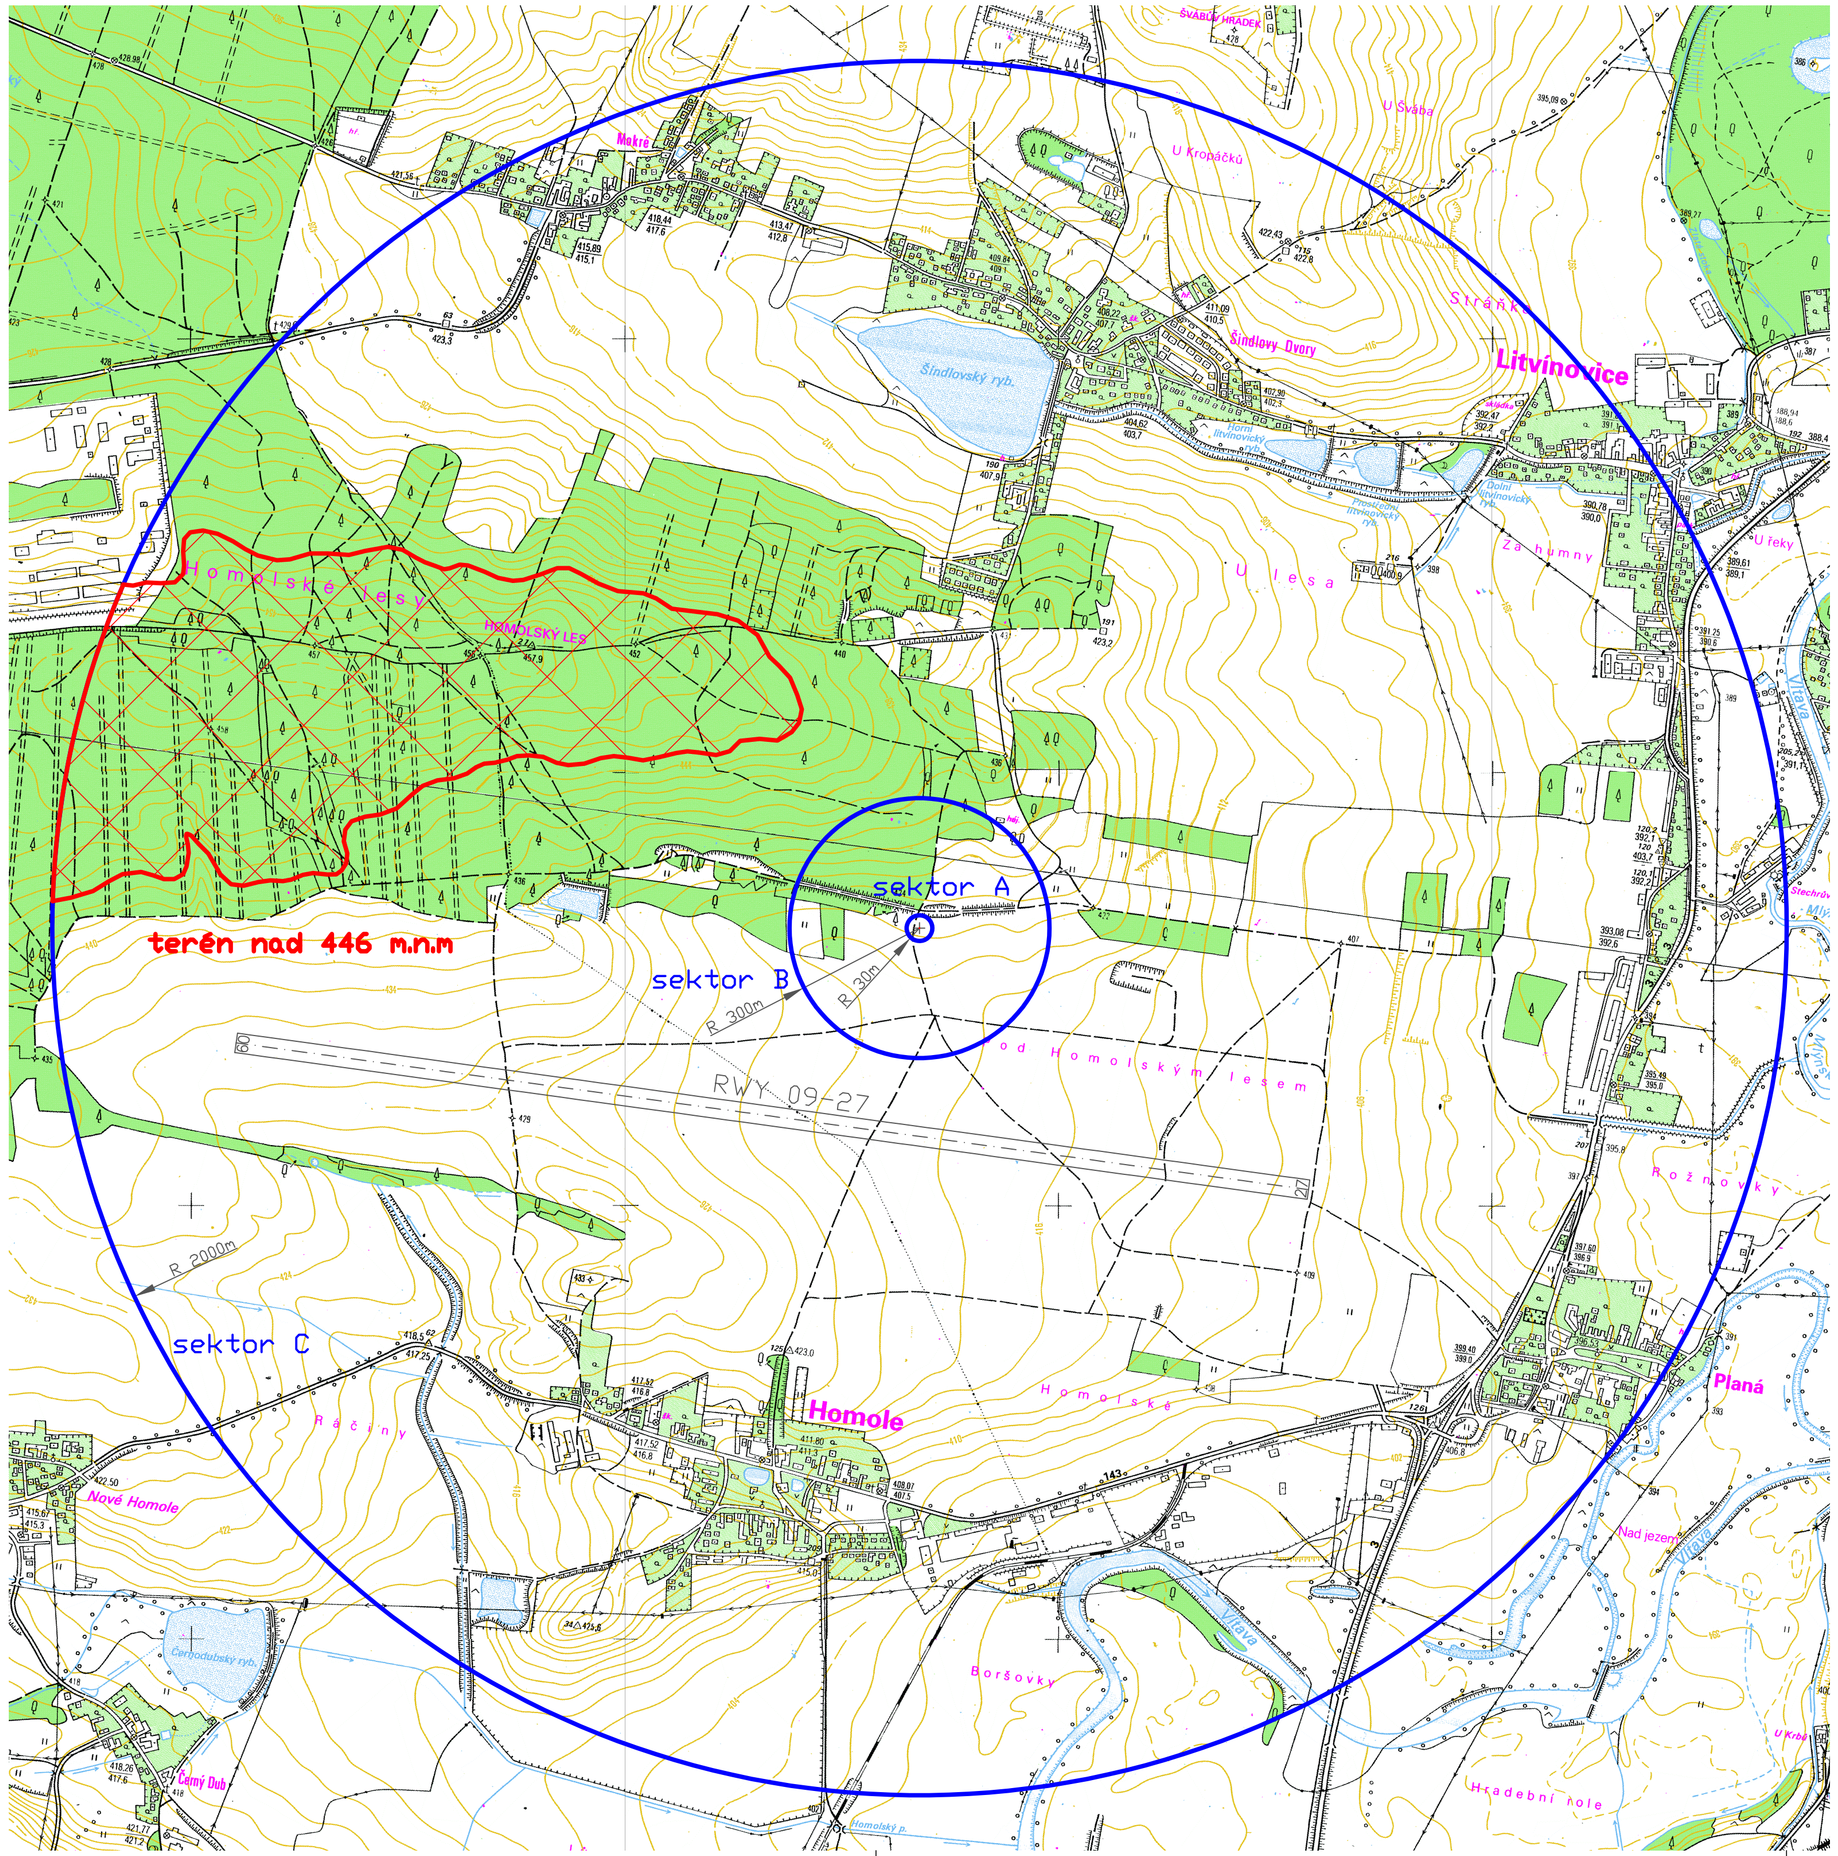

Katastrální mapa - detail stanoviště antén VHF 1 : 1 000

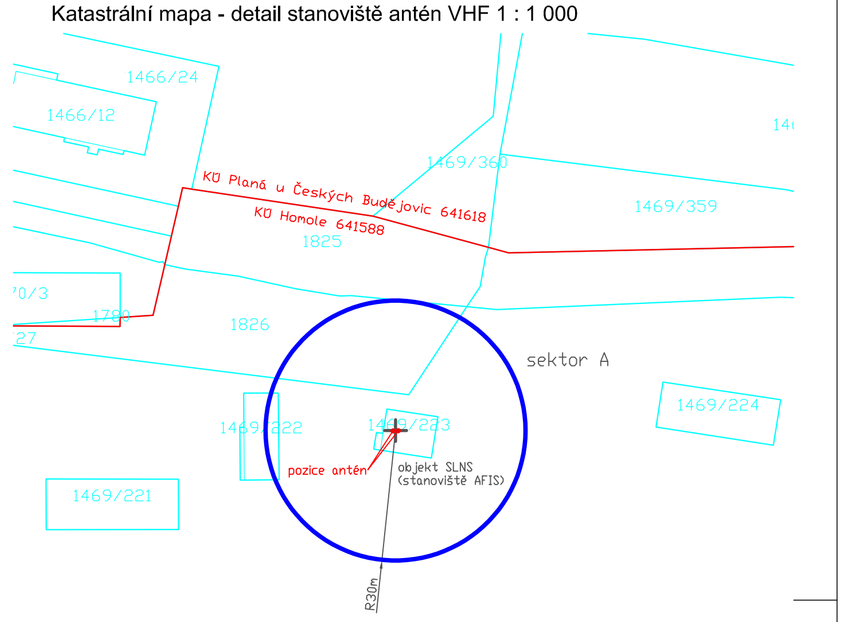

Legenda:

Ochranné pásmo leteckých VHF vysílačů a přijímačů LKCS:

Souřadnice středu ochranného pásma (anténní stožár):
ETRS89 (WGS-84*): 48° 57' 02,37"N; 14° 25' 52,39"E,
S-JTSK: X = 1 168 359,41 m; Y = 759 320,13 m,
nadmořská výška 446,16 m.n.m. Bpv (příruba nižší anténa),

Ochranné pásmo leteckých VHF vysílačů a přijímačů (L-14, hlava 11, článek 11.2.4.1)
Ochranné pásmo VHF vysílače nebo přijímače je tvořeno třemi sektory, pro které platí:

Sektor A - má tvar kruhu se středem v ose antény a poloměrem 30 m. V sektoru A:

- nesmí překážky, jejichž souvislá plocha je větší než 0,5 m2 a zároveň jsou ve vzdálenosti menší než 4 m od středu dipólu, převyšovat vodorovnou rovinu procházející 3 m pod středem anténního dipólu.
- nesmí být žádná nadzemní vedení.

Sektor B - má tvar mezikruží se středem v ose antény a poloměry 30 m a 300 m. V sektoru B:

- nesmí překážky převyšovat výšku středu antény, pokud nejsou individuálně posouzeny provozovatelem zařízení,
- nesmí být žádná nadzemní vedení ani železniční trakce.

Sektor C - má tvar mezikruží se středem v ose antény a poloměry 300 m a 2 000 m. V sektoru C musí být stavby převyšující výšku antény individuálně posouzeny provozovatelem zařízení.

Č. REVIZE	DATUM	VYPRACOVAL	KONTROLOVAL	SCHVÁLIL	POZNÁMKA
01	06 / 2018	Ing. P. Hodík	Ing. P. Hodík	Ing. M. Šulc	Oprava souřadnic OP v textu

TECHNISERV spol. s r.o.
tel: +420 283 023 111
fax: +420 283 023 222
Moskevská 86
101 00 Praha 10
www.techniserv.cz
techniserv@techniserv.cz

ZPRACOVATEL ČÁSTI	VYPRACOVAL	KONTROLOVAL	SCHVÁLIL	STUPEŇ DOKUMENTACE	Dokumentace ochranných pásem
TECHNISERV spol. s r.o.	Ing. P. Hodík	Ing. P. Hodík	Ing. M. Šulc	Č. ZAKÁZKY	18-2900-0071
				POČET FORM.	6 A4
				DATUM	03 / 2018
				MĚŘÍTKO	1 : 10 000

Ochranné pásmo leteckých VHF vysílačů a přijímačů na LKCS

Situace 1 : 10 000

Č.KOPIE	ČÁST	Č.PŘÍL.
	-	3