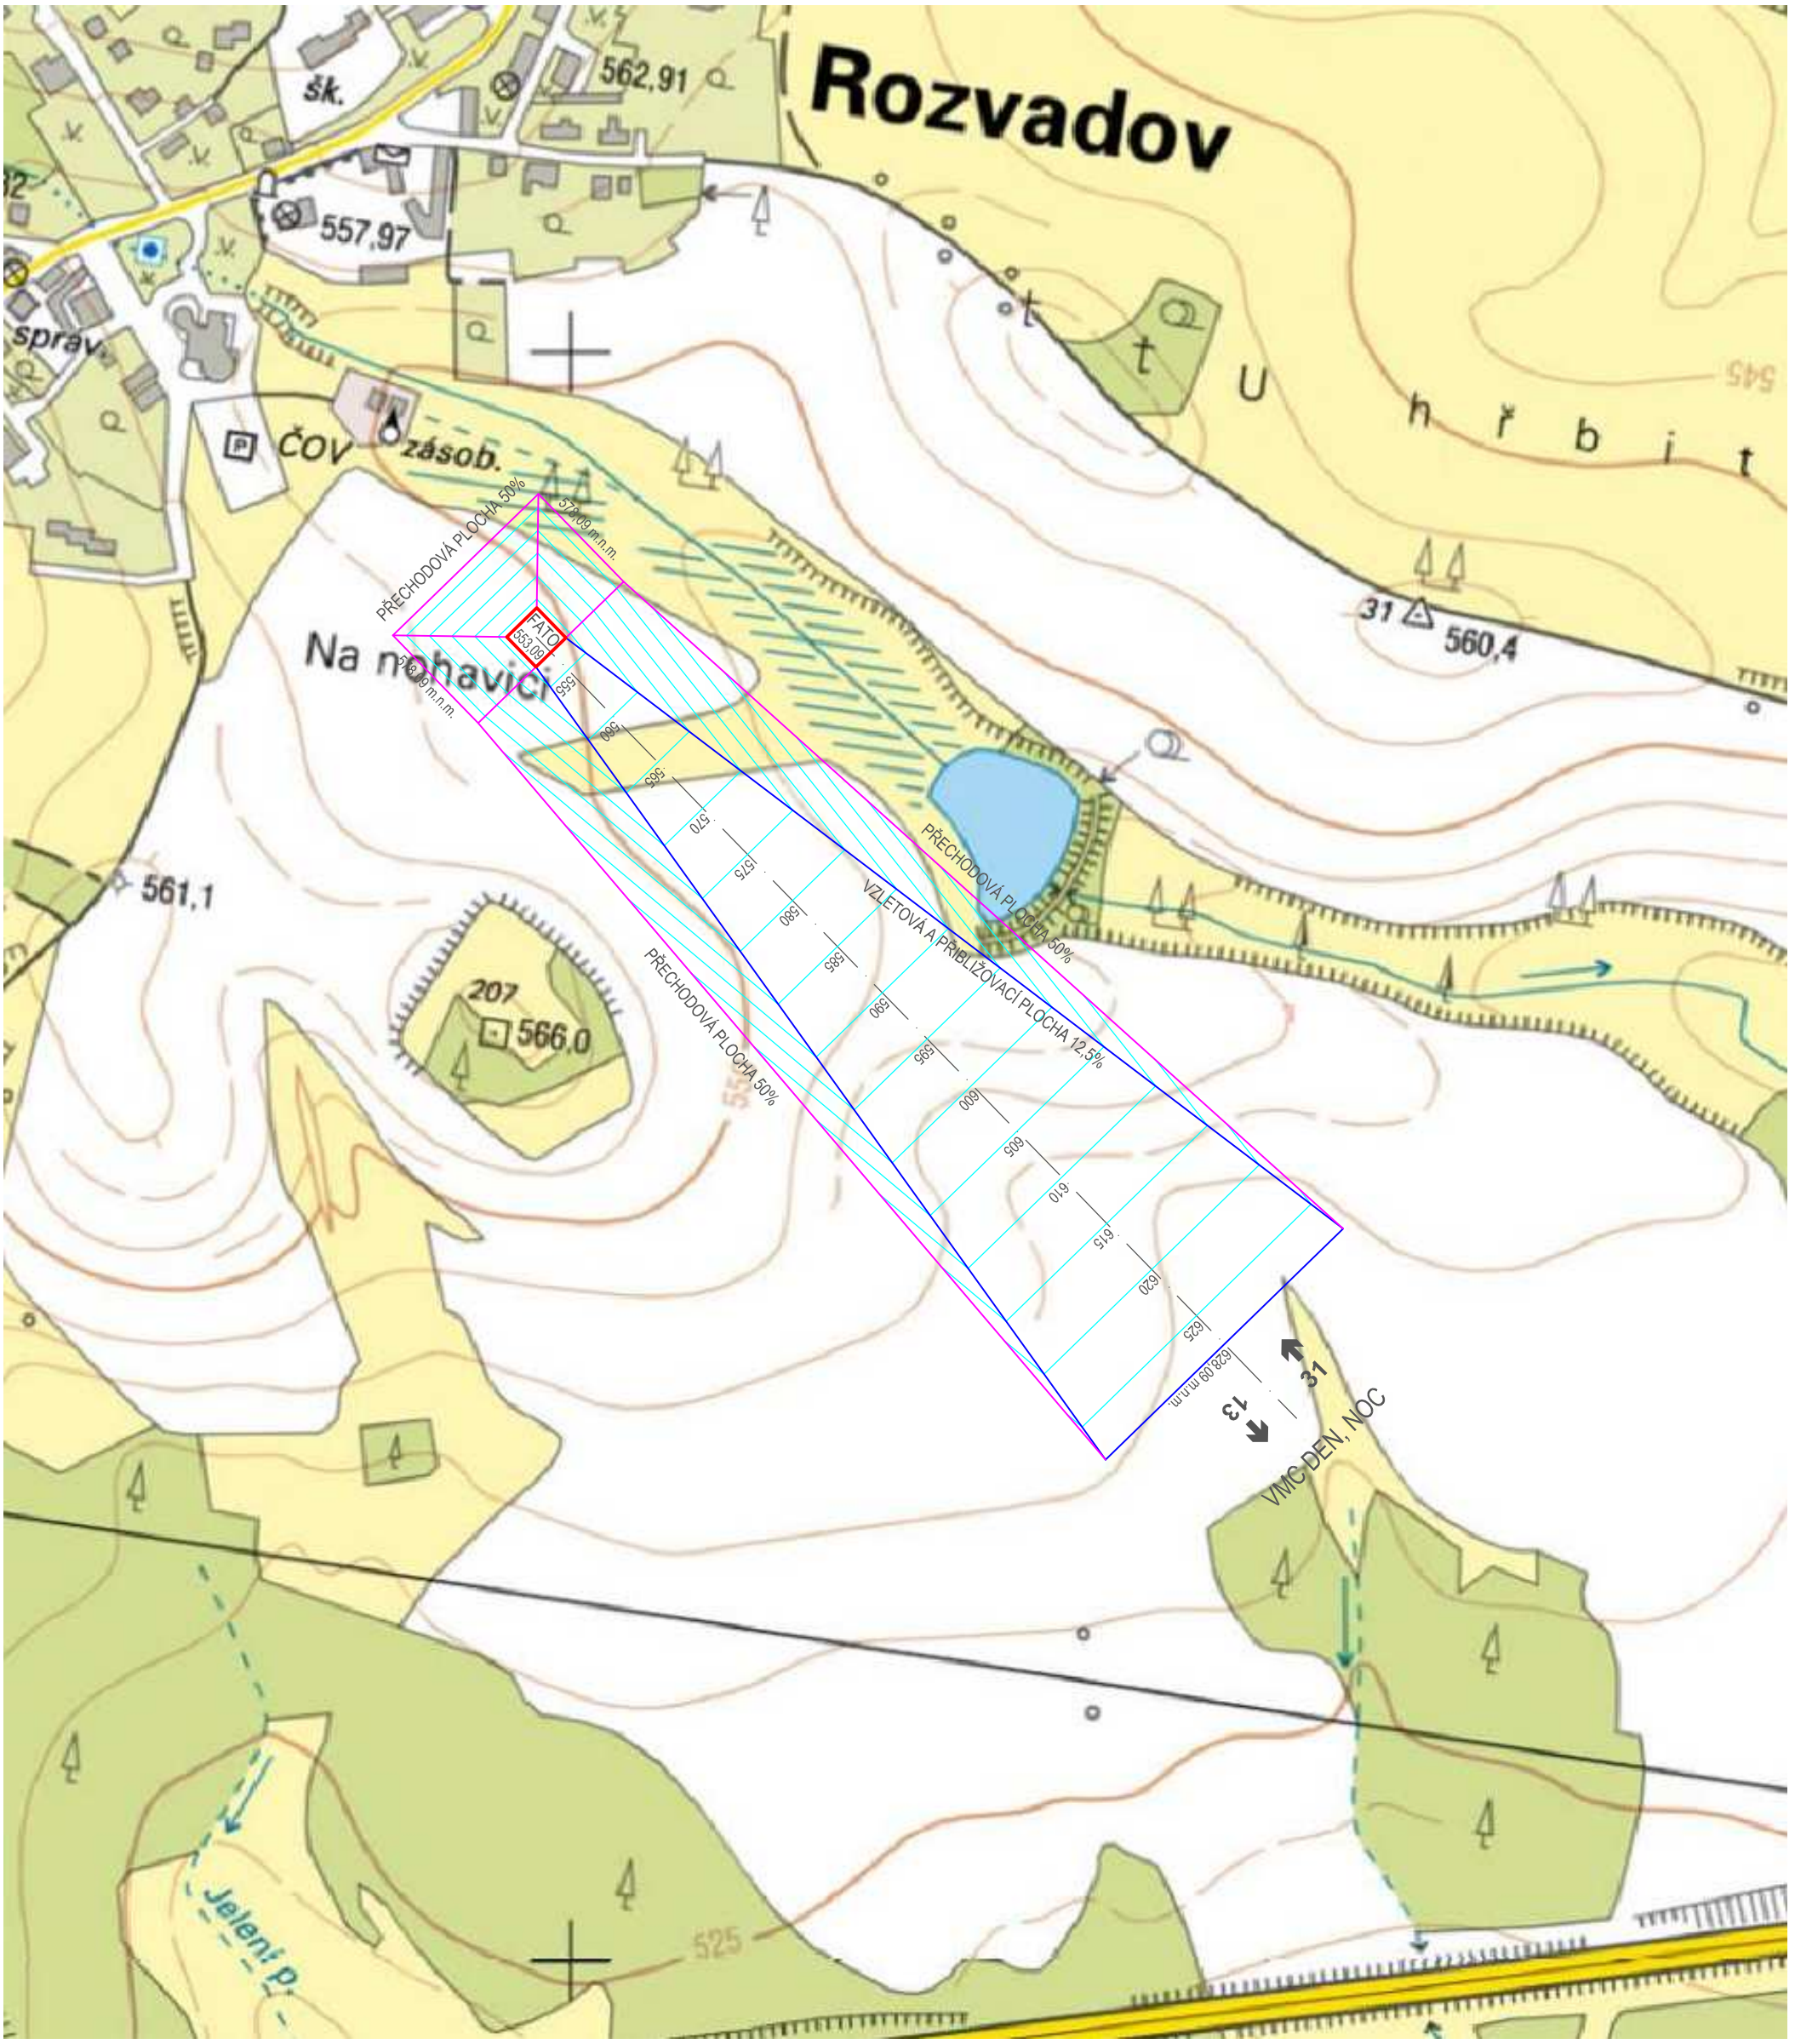

LEGENDA

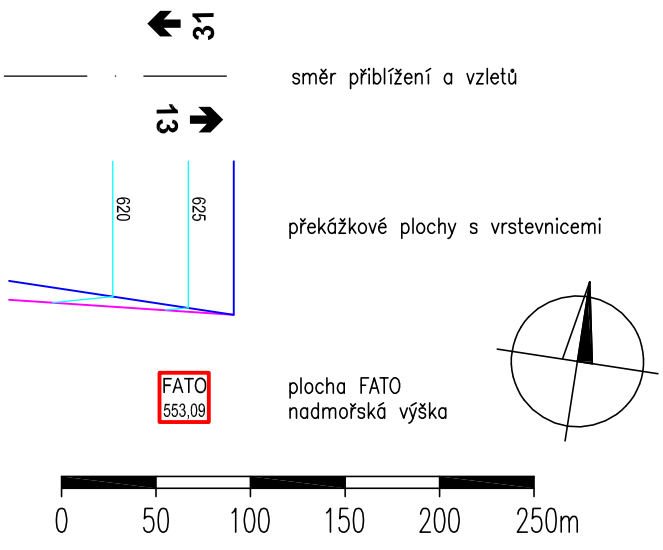

směr přiblížení a vzletů

překážkové plochy s vrstevnicemi

plocha FATO
nadmořská výška

Souřadnice: S-JTSK

Katastrální území: Rozvadov 742643

Č. REVIZE	DATUM	VYPRACOVAL	KONTROLOVAL	SCHVÁLIL	POZNÁMKA

TECHNISERV spol. s r.o.
tel: +420 283 023 111
fax: +420 283 023 222
Moskevská 86
101 00 Praha 10
www.techniserv.cz
techniserv@techniserv.cz

ZPRACOVATEL ČÁSTI	VYPRACOVAL	KONTROLOVAL	SCHVÁLIL	STUPEŇ DOKUMENTACE	DSPS
TECHNISERV spol. s r.o.	Ing. P. Hodík	A. Alexander	Ing. M. Šulc	Č. ZAKÁZKY	14-2900-0030
				POČET FORM.	2 A4
				DATUM	12 / 2016
				MĚŘÍTKO	1 : 4 000

Heliport Rozvadov II

C - Situační výkresy

Č.KOPIE	ČÁST	Č.PŘÍL.
	C	4

Vymezení překážkových ploch heliportu - obecná mapa