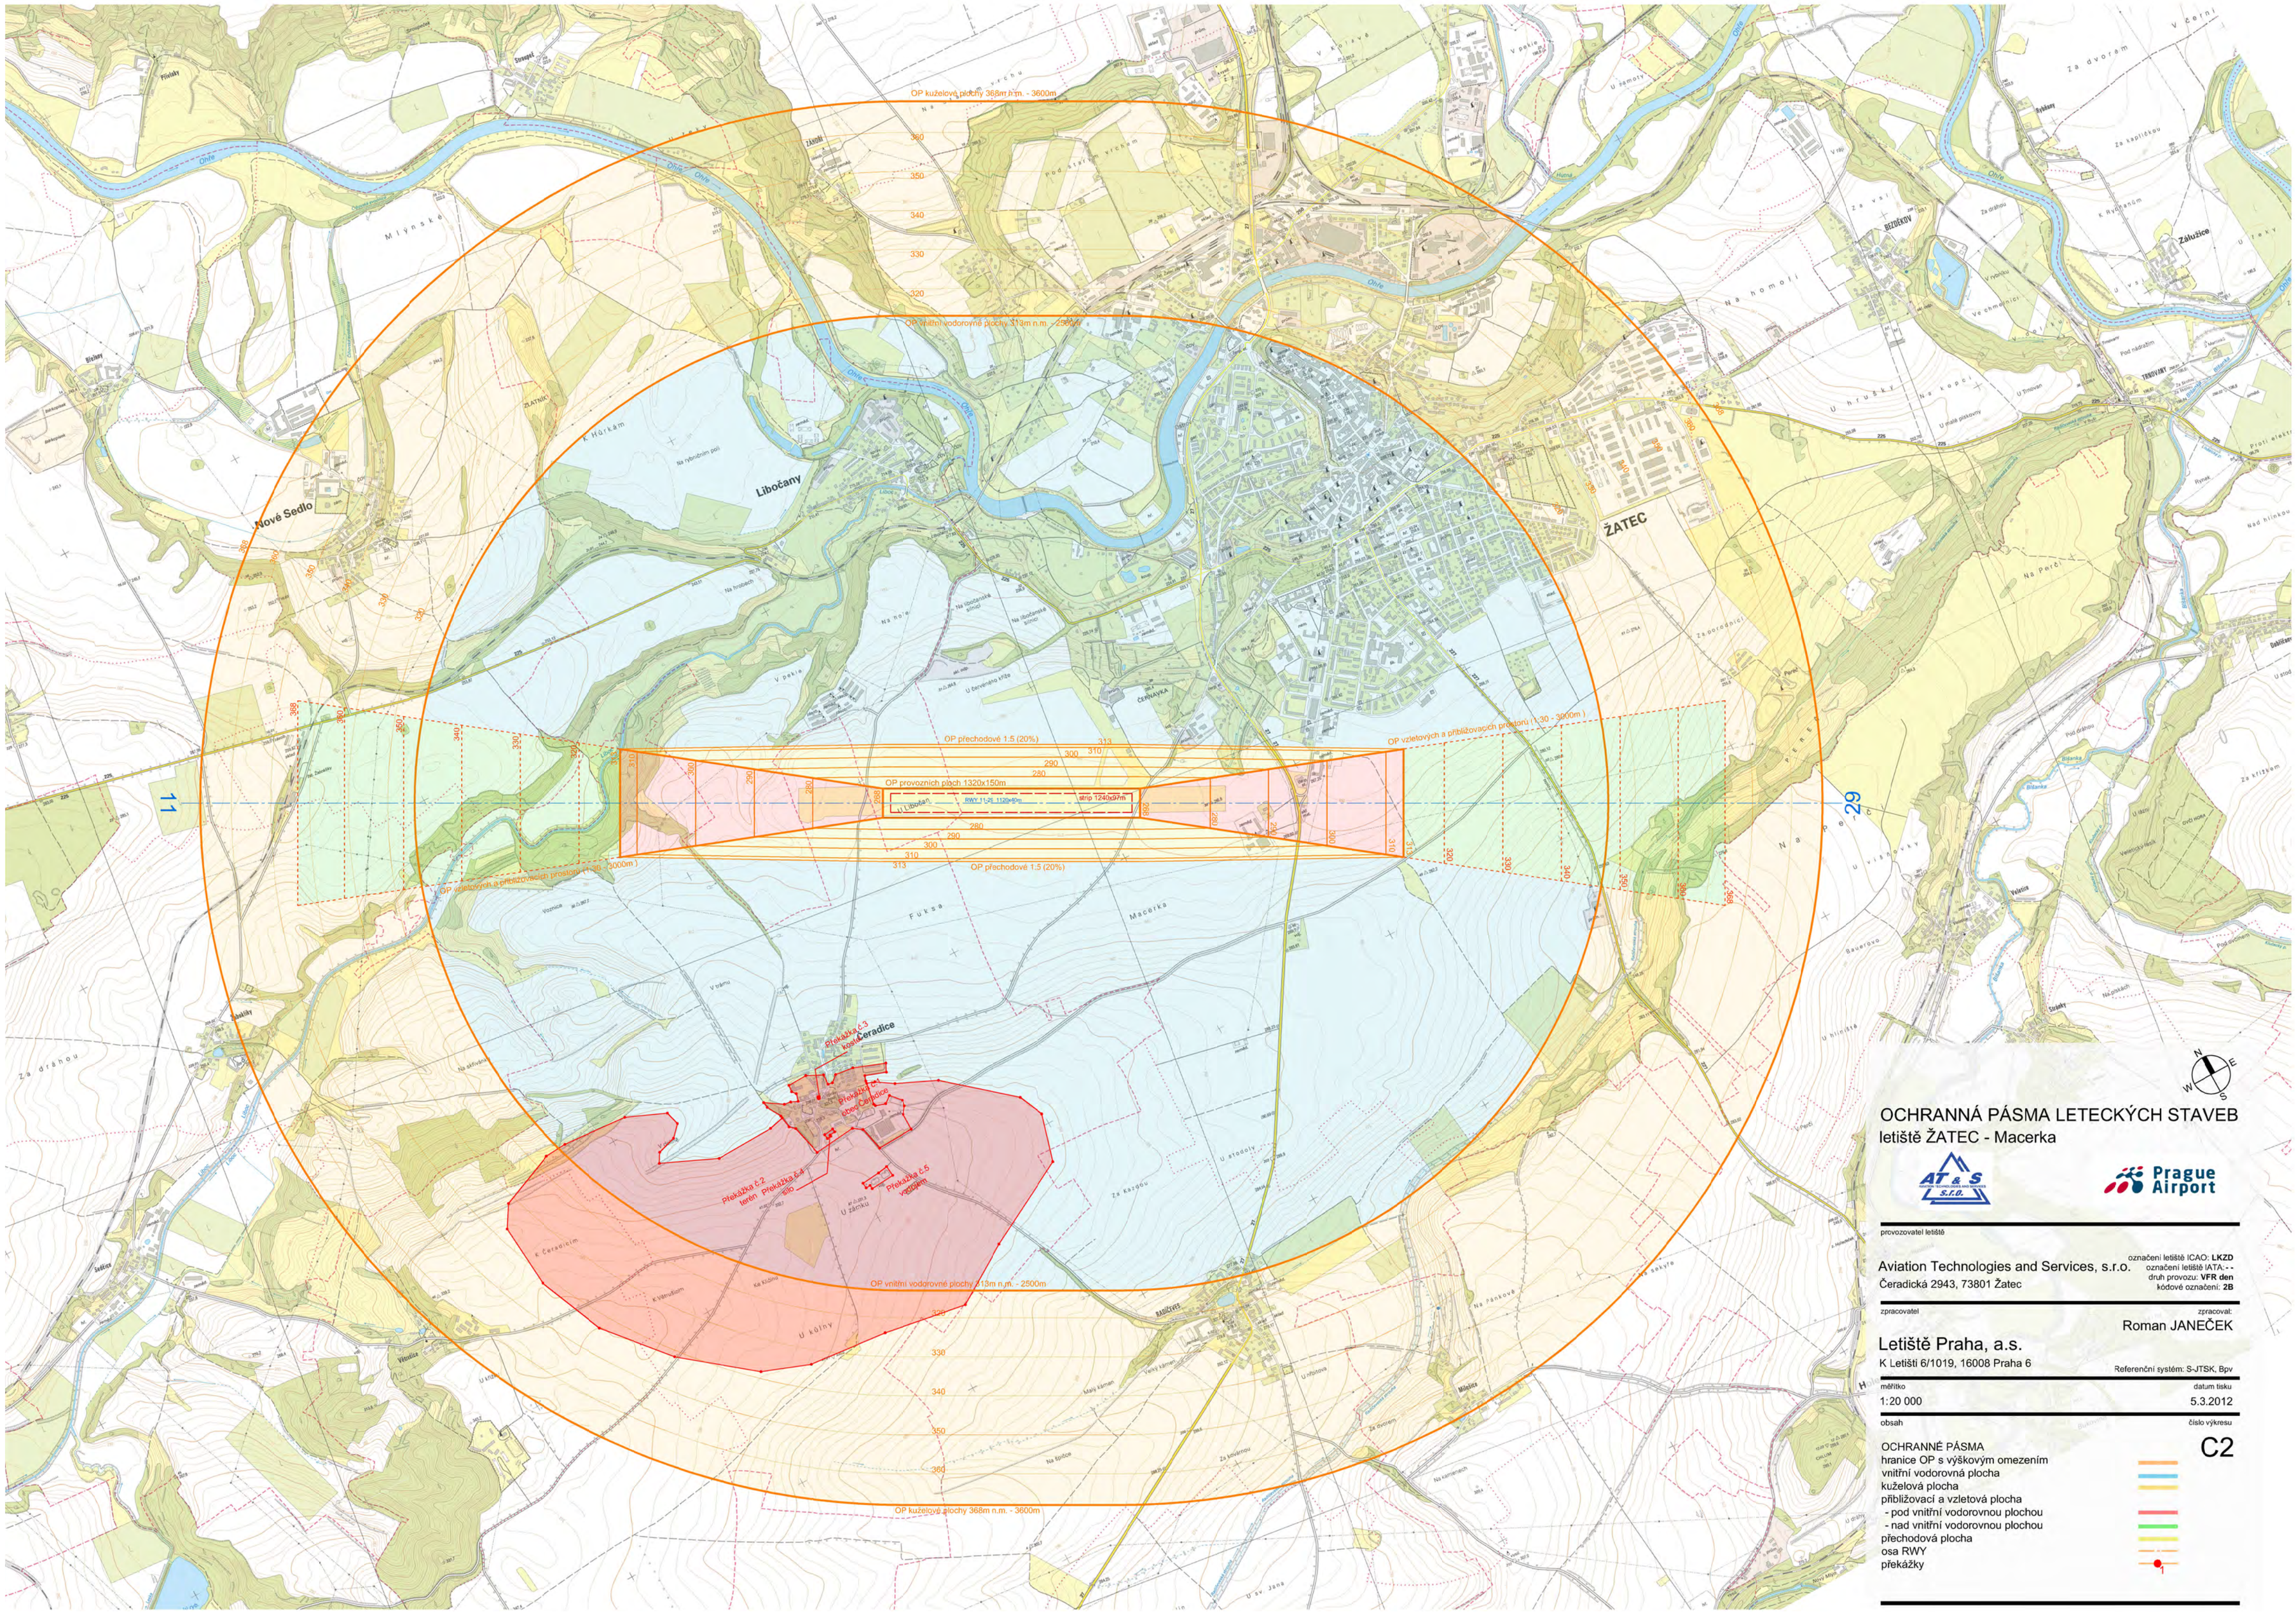

OCHRANNÁ PÁSMA LETECKÝCH STAVEB

letiště ŽATEC - Macerka

AT&S s.r.o.

Prague Airport

provozovatel letiště

Aviation Technologies and Services, s.r.o.
Čeradická 2943, 73801 Žatec

označení letiště ICAO: **LKZD**
označení letiště IATA: **- -**
druh provozu: **VFR den**
kódové označení: **2B**

zpracovatel

Letiště Praha, a.s.
K Letišti 6/1019, 16008 Praha 6

zpracoval:
Roman JANEČEK

Referenční systém: S-JTSK, Bpv

měřítko
1:20 000

datum tisku
5.3.2012

obsah

OCHRANNÉ PÁSMA
hranice OP s výškovým omezením
vnitřní vodorovná plocha
kuželová plocha
přibližovací a vzletová plocha
- pod vnitřní vodorovnou plochou
- nad vnitřní vodorovnou plochou
přechodová plocha
osa RWY
překážky

číslo výkresu
C2