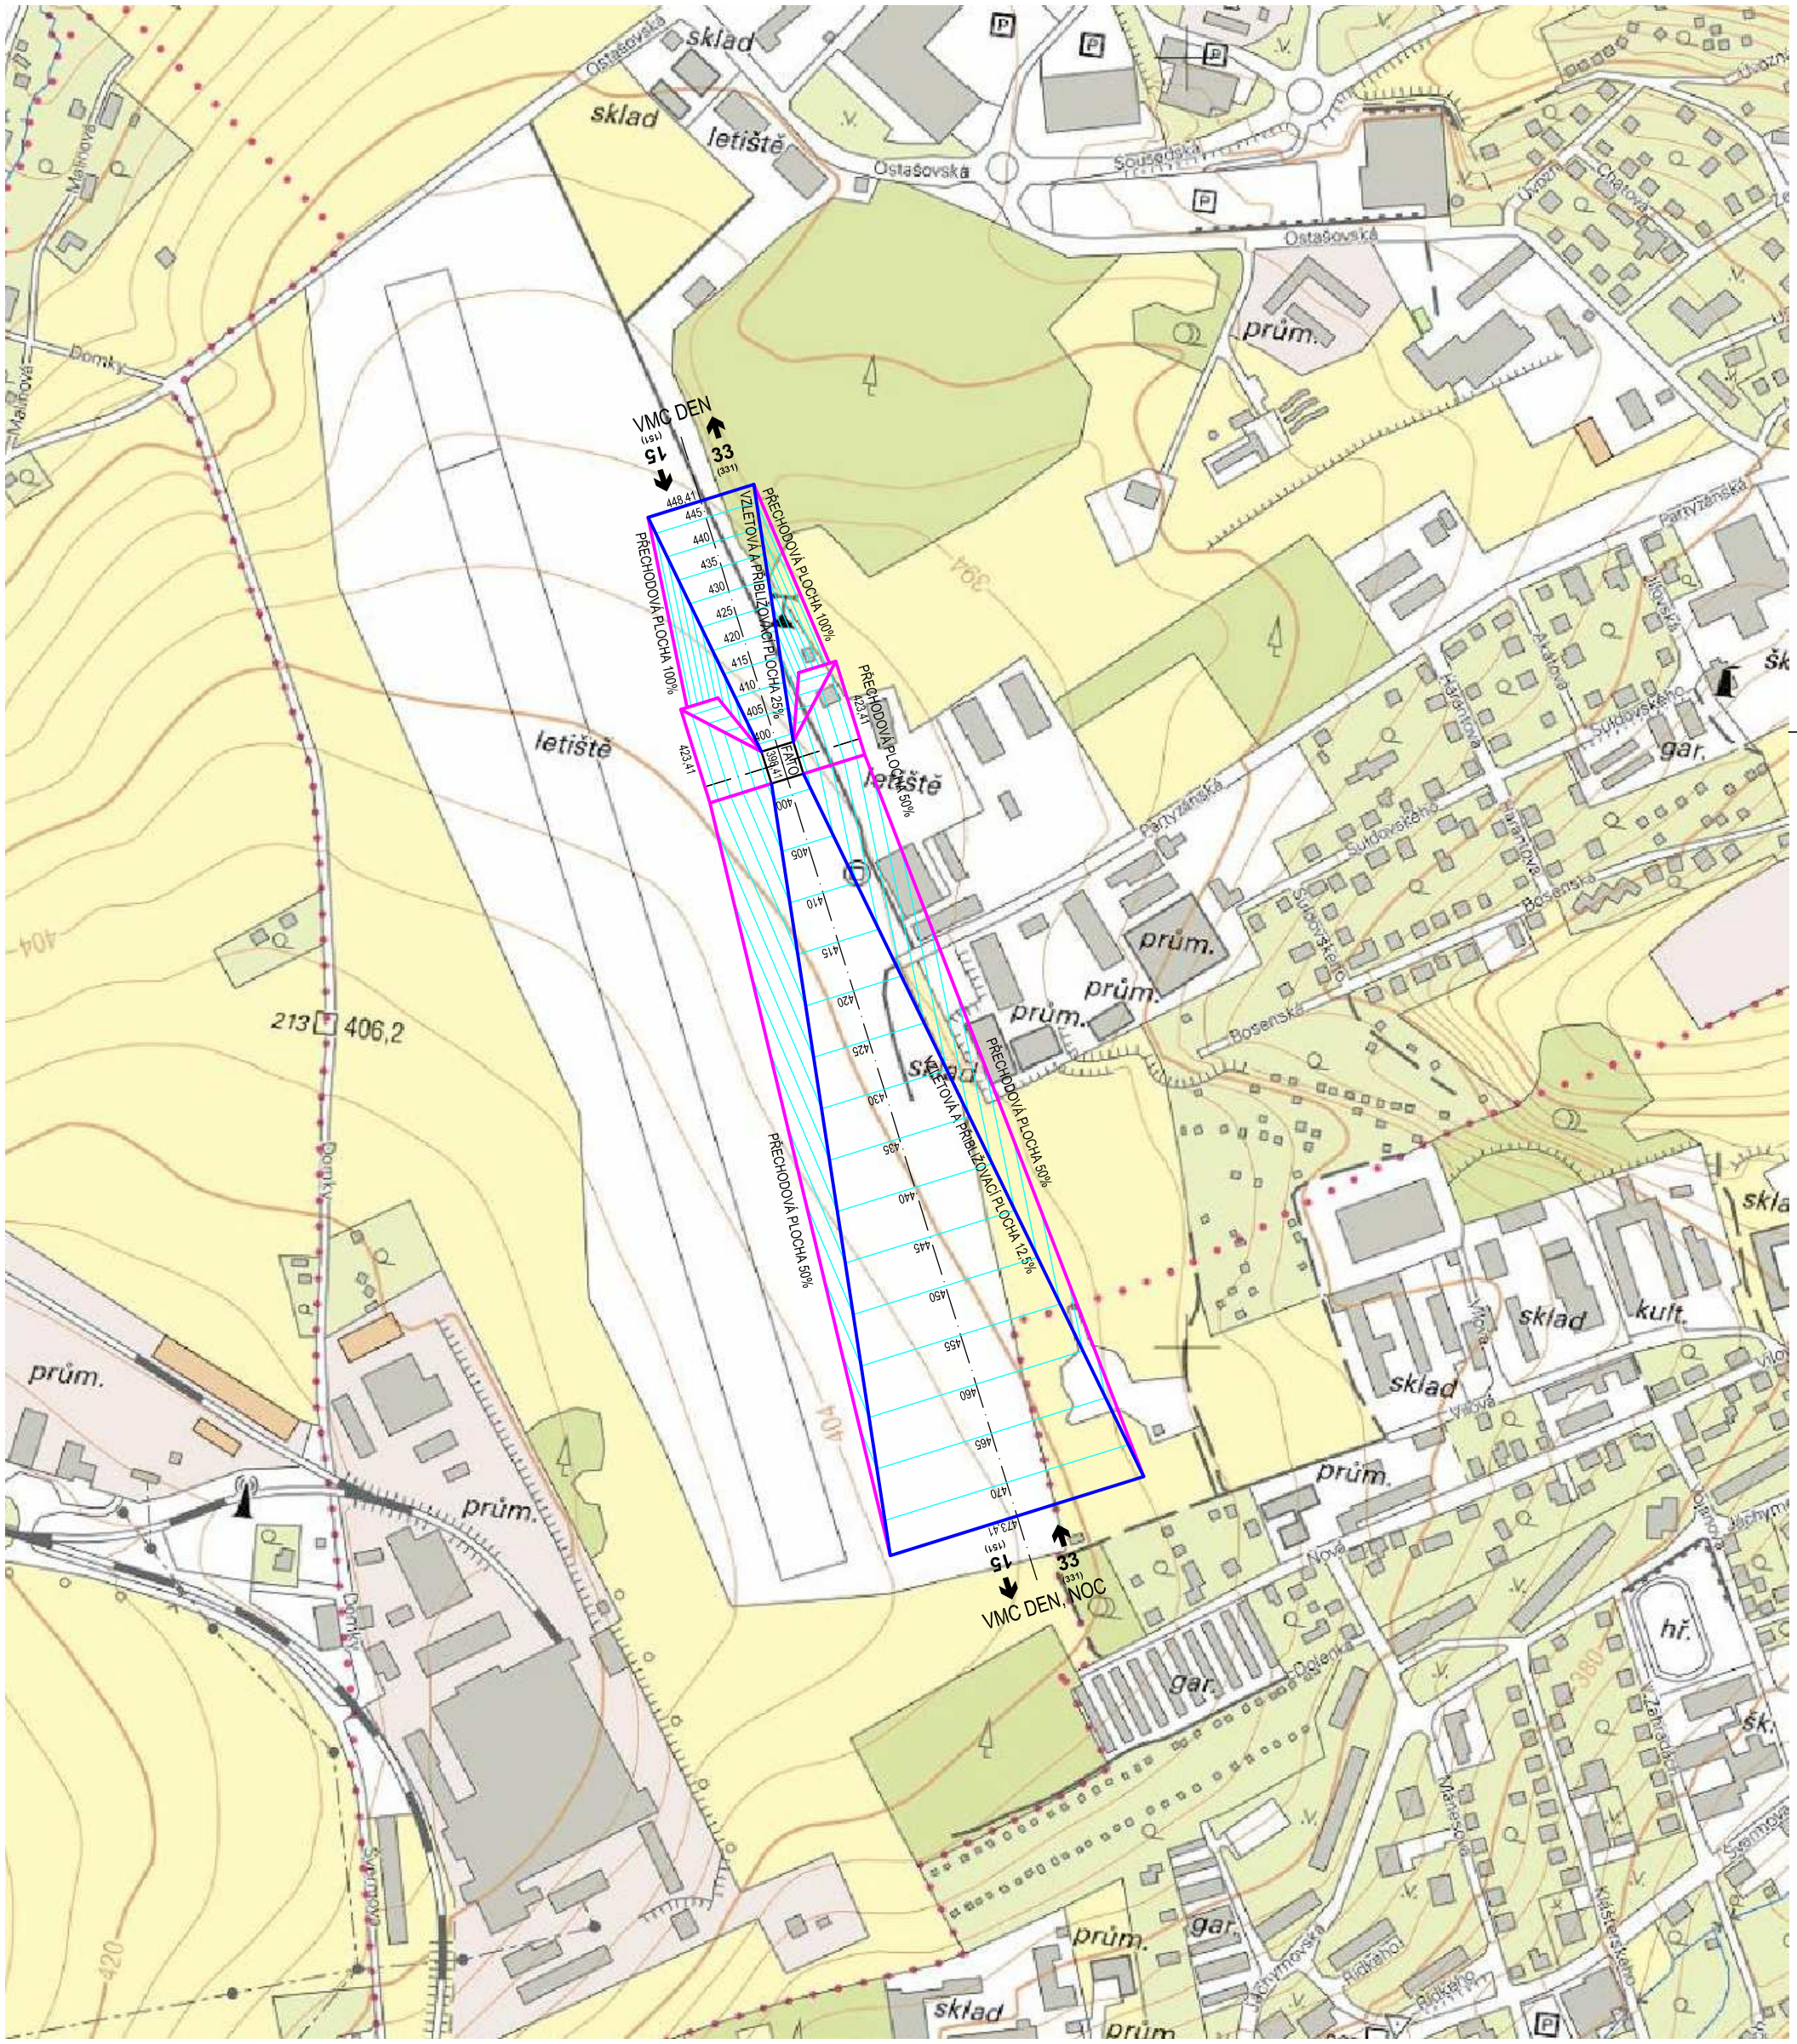

LEGENDA

33 ←

15 →

směr přiblížení a vzletů

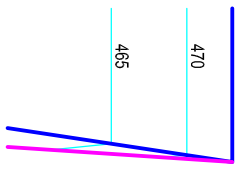

překážkové plochy s vrstevnicemi

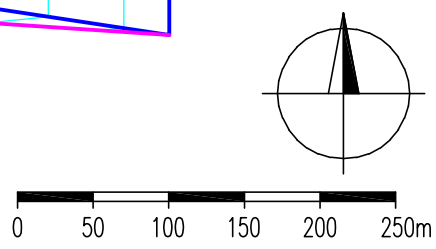

±0,00 m = 398,41 mnm Bpv

Katastrální území: Růžodol I - 682209

Č. REVIZE	DATUM	VYPRACOVAL	KONTROLOVAL	SCHVÁLIL	POZNÁMKA

TECHNISERV spol. s r.o.

tel: +420 283 023 111
fax: +420 283 023 222

Moskevská 86
101 00 Praha 10

www.techniserv.cz
techniserv@techniserv.cz

ZPRACOVATEL ČÁSTI	VYPRACOVAL	KONTROLOVAL	SCHVÁLIL	STUPEŇ DOKUMENTACE	Dokumentace OP
TECHNISERV spol. s r.o.	Ing. P. Hodík	A. Alexander	Ing. M. Šulc	Č. ZAKÁZKY	20-2900-0069
				POČET FORM.	2 A4
				DATUM	05/ 2020
				MĚŘÍTKO	1 : 5 000

Ochranné pásmo HEMS letiště Liberec

Č.KOPIE	ČÁST	Č.PŘÍL.
	-	3

Vymezení ochranných pásem heliportu v topografické mapě