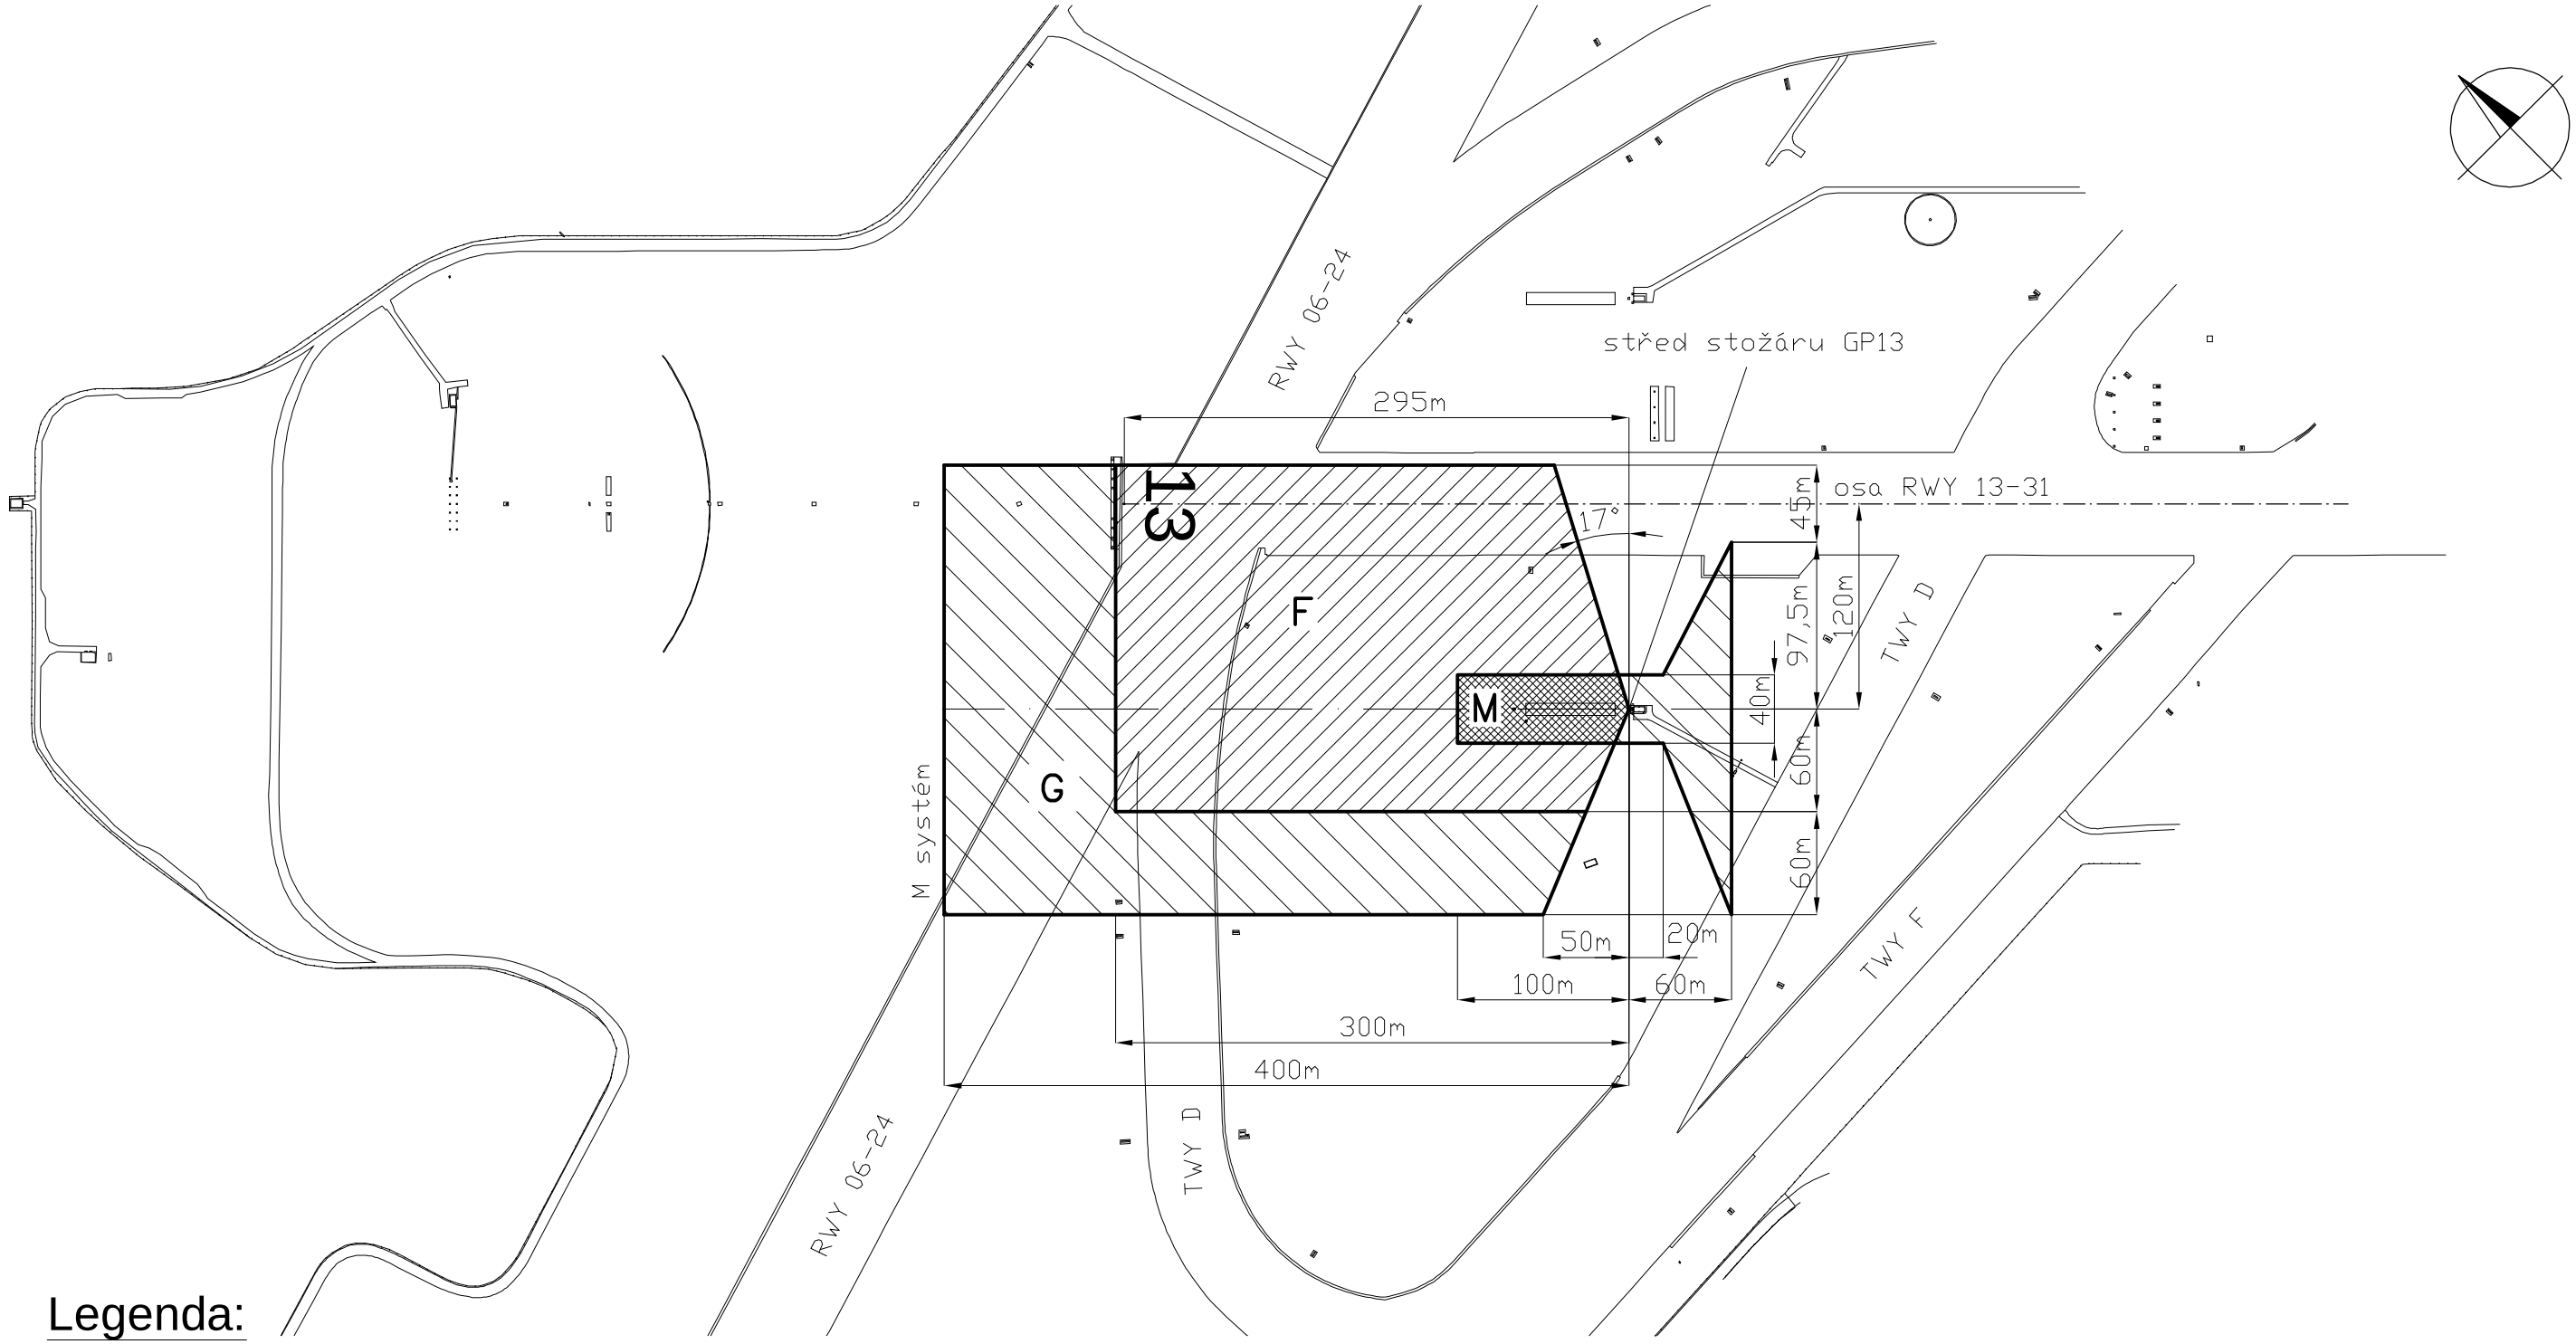

Legenda:

Sektor M - terén musí být vyrovnán s přesností do ± 5 cm,
- vegetace nesmí přesáhnout výšku 20 cm,
- nejsou přípustné žádné překážky,
- není přípustný pohyb ani stání vozidel.

Tento sektor zajišťuje správnou funkci monitoru blízkého pole a musí tvoř it oblast necitlivou vzhledem ke změnám klimatických podmínek a vegetace.

Sektor F - terén musí být vyrovnán s přesností do ± 15 cm,
- vegetace nesmí přesáhnout výšku 40 cm,
- nejsou přípustné žádné překážky,
- po dobu přiblížení není přípustný pohyb ani stání vozidel.

Sektor G - terén musí být vyrovnán s přesností do ± 40 cm,
- vegetace nesmí přesáhnout výšku 2 m,
- nejsou přípustné žádné rozměrné překážky (hangáry),
- po dobu přiblížení není přípustné stání ani pohyb vozidel.

Č. REVIZE	DATUM	VYPRACOVAL	KONTROLOVAL	SCHVÁLIL	POZNÁMKA

TECHNISERV spol. s r.o.
tel: +420 283 023 111
fax: +420 283 023 222
Moskevská 86
101 00 Praha 10
www.techniserv.cz
techniserv@techniserv.cz

ZPRACOVATEL ČÁSTI	VYPRACOVAL	KONTROLOVAL	SCHVÁLIL	STUPEŇ DOKUMENTACE	Dokumentace pro ÚR
TECHNISERV spol. s r.o.	Ing. P. Hodík	A. Alexander	Ing. M. Šulc	Č. ZAKÁZKY	9-2800-0042
				POČET FORM.	2 A4
				DATUM	4 / 2009
				MĚŘÍTKO	1 : 4 000

LKPR - ochranné pásmo GP13

Situace - letištní plochy	Č.KOPIE	ČÁST	Č.PŘÍL.
		-	4