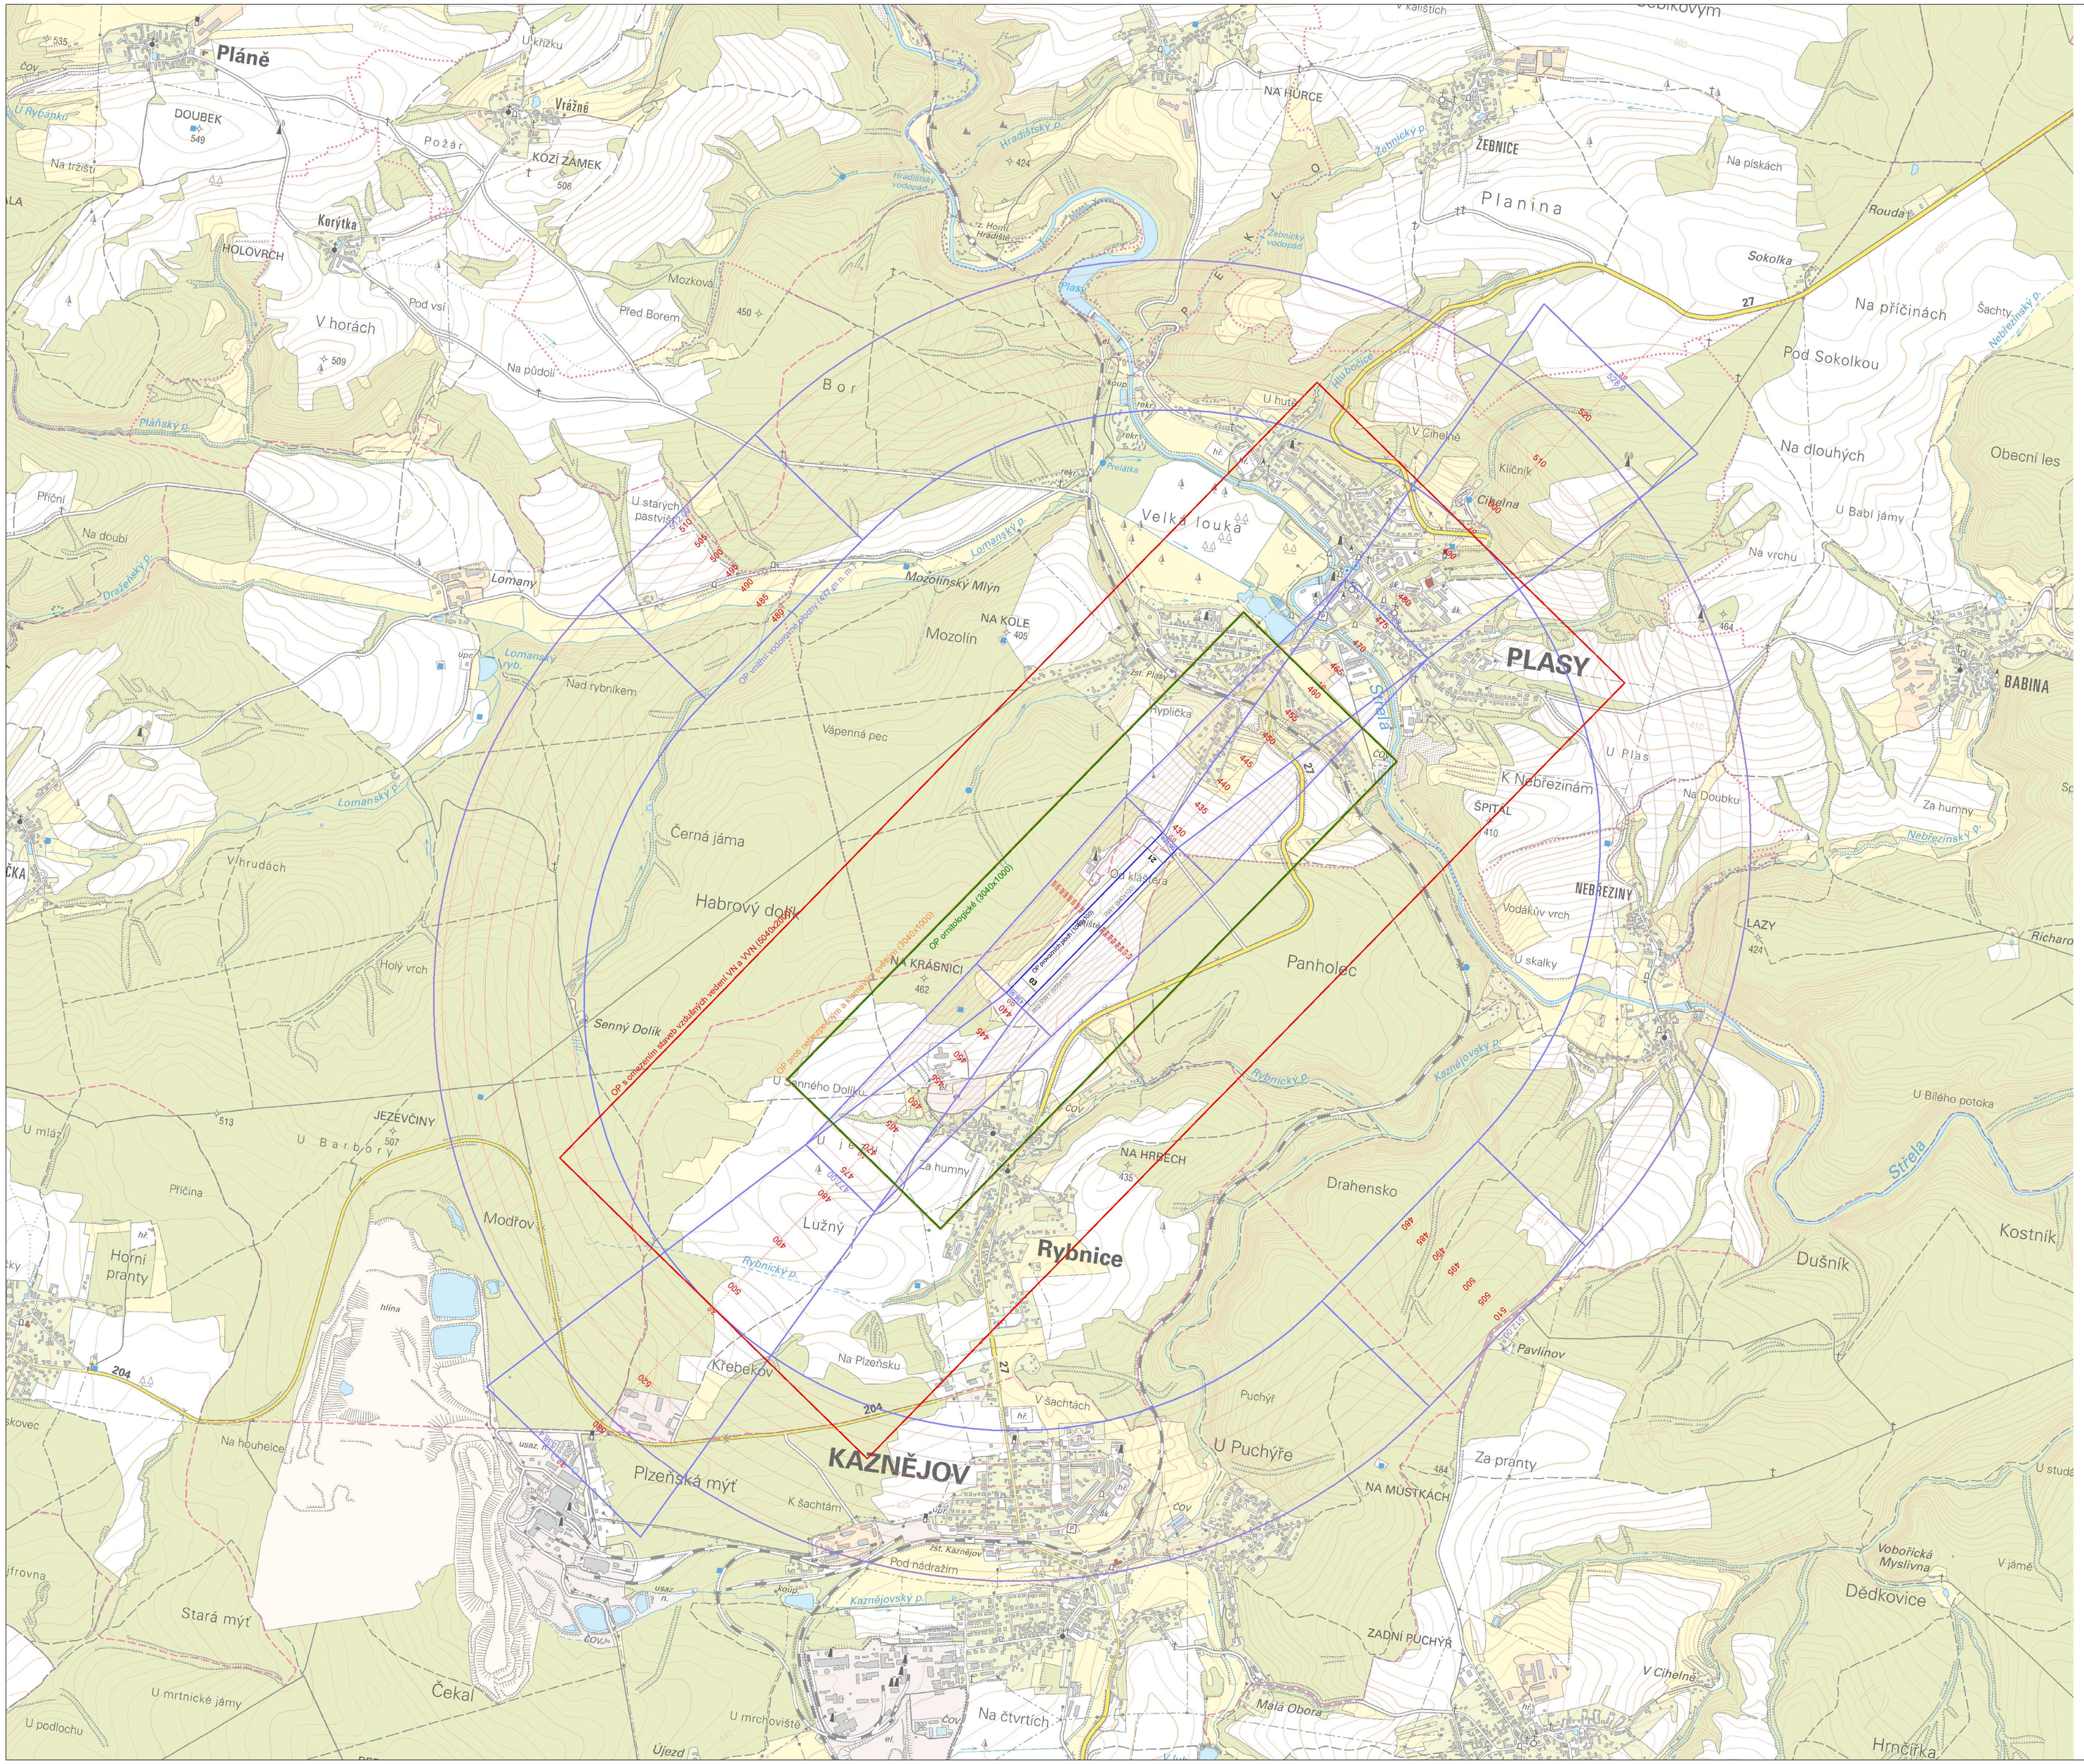
Pláně
DOUBEK
549
U křížku
Vrážné
KOZÍ ZÁMEK
506
Požár
Na tržišti
U Rybárny
Korýtka
HOLOVRCH
V horách
Pod vsí
Na půdoli
Mozková
Před Borem
450
509
Plánský p.
Příční
Na doubí
Dražeňský p.
Lomany
Lomanský p.
Lomanský ryb.
Nad rybníkem
Vápenná pec
Černá jáma
V hrudách
Habrový dolík
Holý vrch
Senný Dolík
U Senného Dolíku
JEŽEVČINY
507
513
U Barbory
U mlýna
Příčina
Horní pranty
hlína
Modřov
Lužný
Rybnický p.
Na houhelce
Stará mýť
U mrtnické jámy
U podlochu
Čekal
U mrchoviště
Újezd
204
Plzeňská mýť
Křebekov
Na Plzeňsku
U starých pastvisk
Lomanský p.
Mozolínský Mlýn
Mozolín
NA KOLE
405
Velká louka
Bor
Hradišťský p.
424
Hradišťský vodojem
z. Horní Hradiště
Plasy
Plasský p.
zříc.
kaple
Přelátka
U hutě
Hlubočický p.
NA HURCE
ŽEBNICE
Žebnický p.
Žebnický vodojem
Planina
Na pískách
Roudná
Sokolka
27
Na příčinách
Pod Sokolkou
Šachty
Nebřezinský p.
Na dlouhých
Obecní les
U Babí jámy
Na vrchu
V Cihelně
Kličník
Cihelna
PLASY
Střela
U Plas
K Nebřezinám
ŠPITÁL
410
Na Doubku
Za humny
BABINA
464
NEBŘEZINY
Vodákův vrch
U skalky
LAZY
424
Richard
Od kláštera
Panholec
NA KRÁSNICI
482
NA HŘBECH
435
Za humny
Drahensko
Rybnice
U Bílého potoka
Kostník
Dušník
Pavlínov
Puchýř
U Puchýře
V šachtách
Na Plzeňsku
K šachtám
Pod nádražím
KAZNĚJOV
NA MUSTKÁCH
484
Za prahy
Vobořická Myslivna
V jámě
Dědkovice
ZADNÍ PUCHÝŘ
V Cihelně
Malá Obora
Na čtvrtích
Hrnčířka
Kaznějovský p.
Rybnický p.
Nebřezinský p.
Střela
Hyplička
zříc.
Od kláštera
OP s omezením staveb vzdušných vedení VN a VVN (6040x1000)
OP ornitologické (3040x1000)
OP proti nebezp. a klam. světlům (1000x1000)
OP proti společným a sbíhavým směrům (3040x1000)
OP provozních ploch
RWY
pás RWY
osa RWY
výškové hladiny
Ochranná pásma
OP provozních ploch
OP ornitologické
OP proti nebezp. a klam. světlům
OP s omezením staveb vzdušných vedení VN a VVN
OP s výškovým omezením staveb
RWY
pás RWY
osa RWY
výškové hladiny
OBJEDNATEL:
Aeroklub Plasy z. s.
K Letišti 404
331 01 Plasy
souřadnicový systém: S-JTSK, výškový systém: Bpv
ZAMĚŘIL
4. 7. 2017
Ing.Vítězslav Daněk
Ing. Ilja Sušánka
VYHOTOVIL
11. 8. 2017
Ing. Ivana Kopecká
OVĚŘIL
11. 8. 2017
Ing. Martin Krejčík
NÁZEV ZAKÁZKY:
OP leteckých staveb
letiště Plasy
NÁZEV PŘÍLOHY:
Ochranná pásma
GEODÉZIE TOPOS a. s.
DATUM 11. 8. 2017
MĚŘÍTKO 1 : 10 000
FORMÁT A0
ČÍSLO VÝKRESU 01
PARE 1