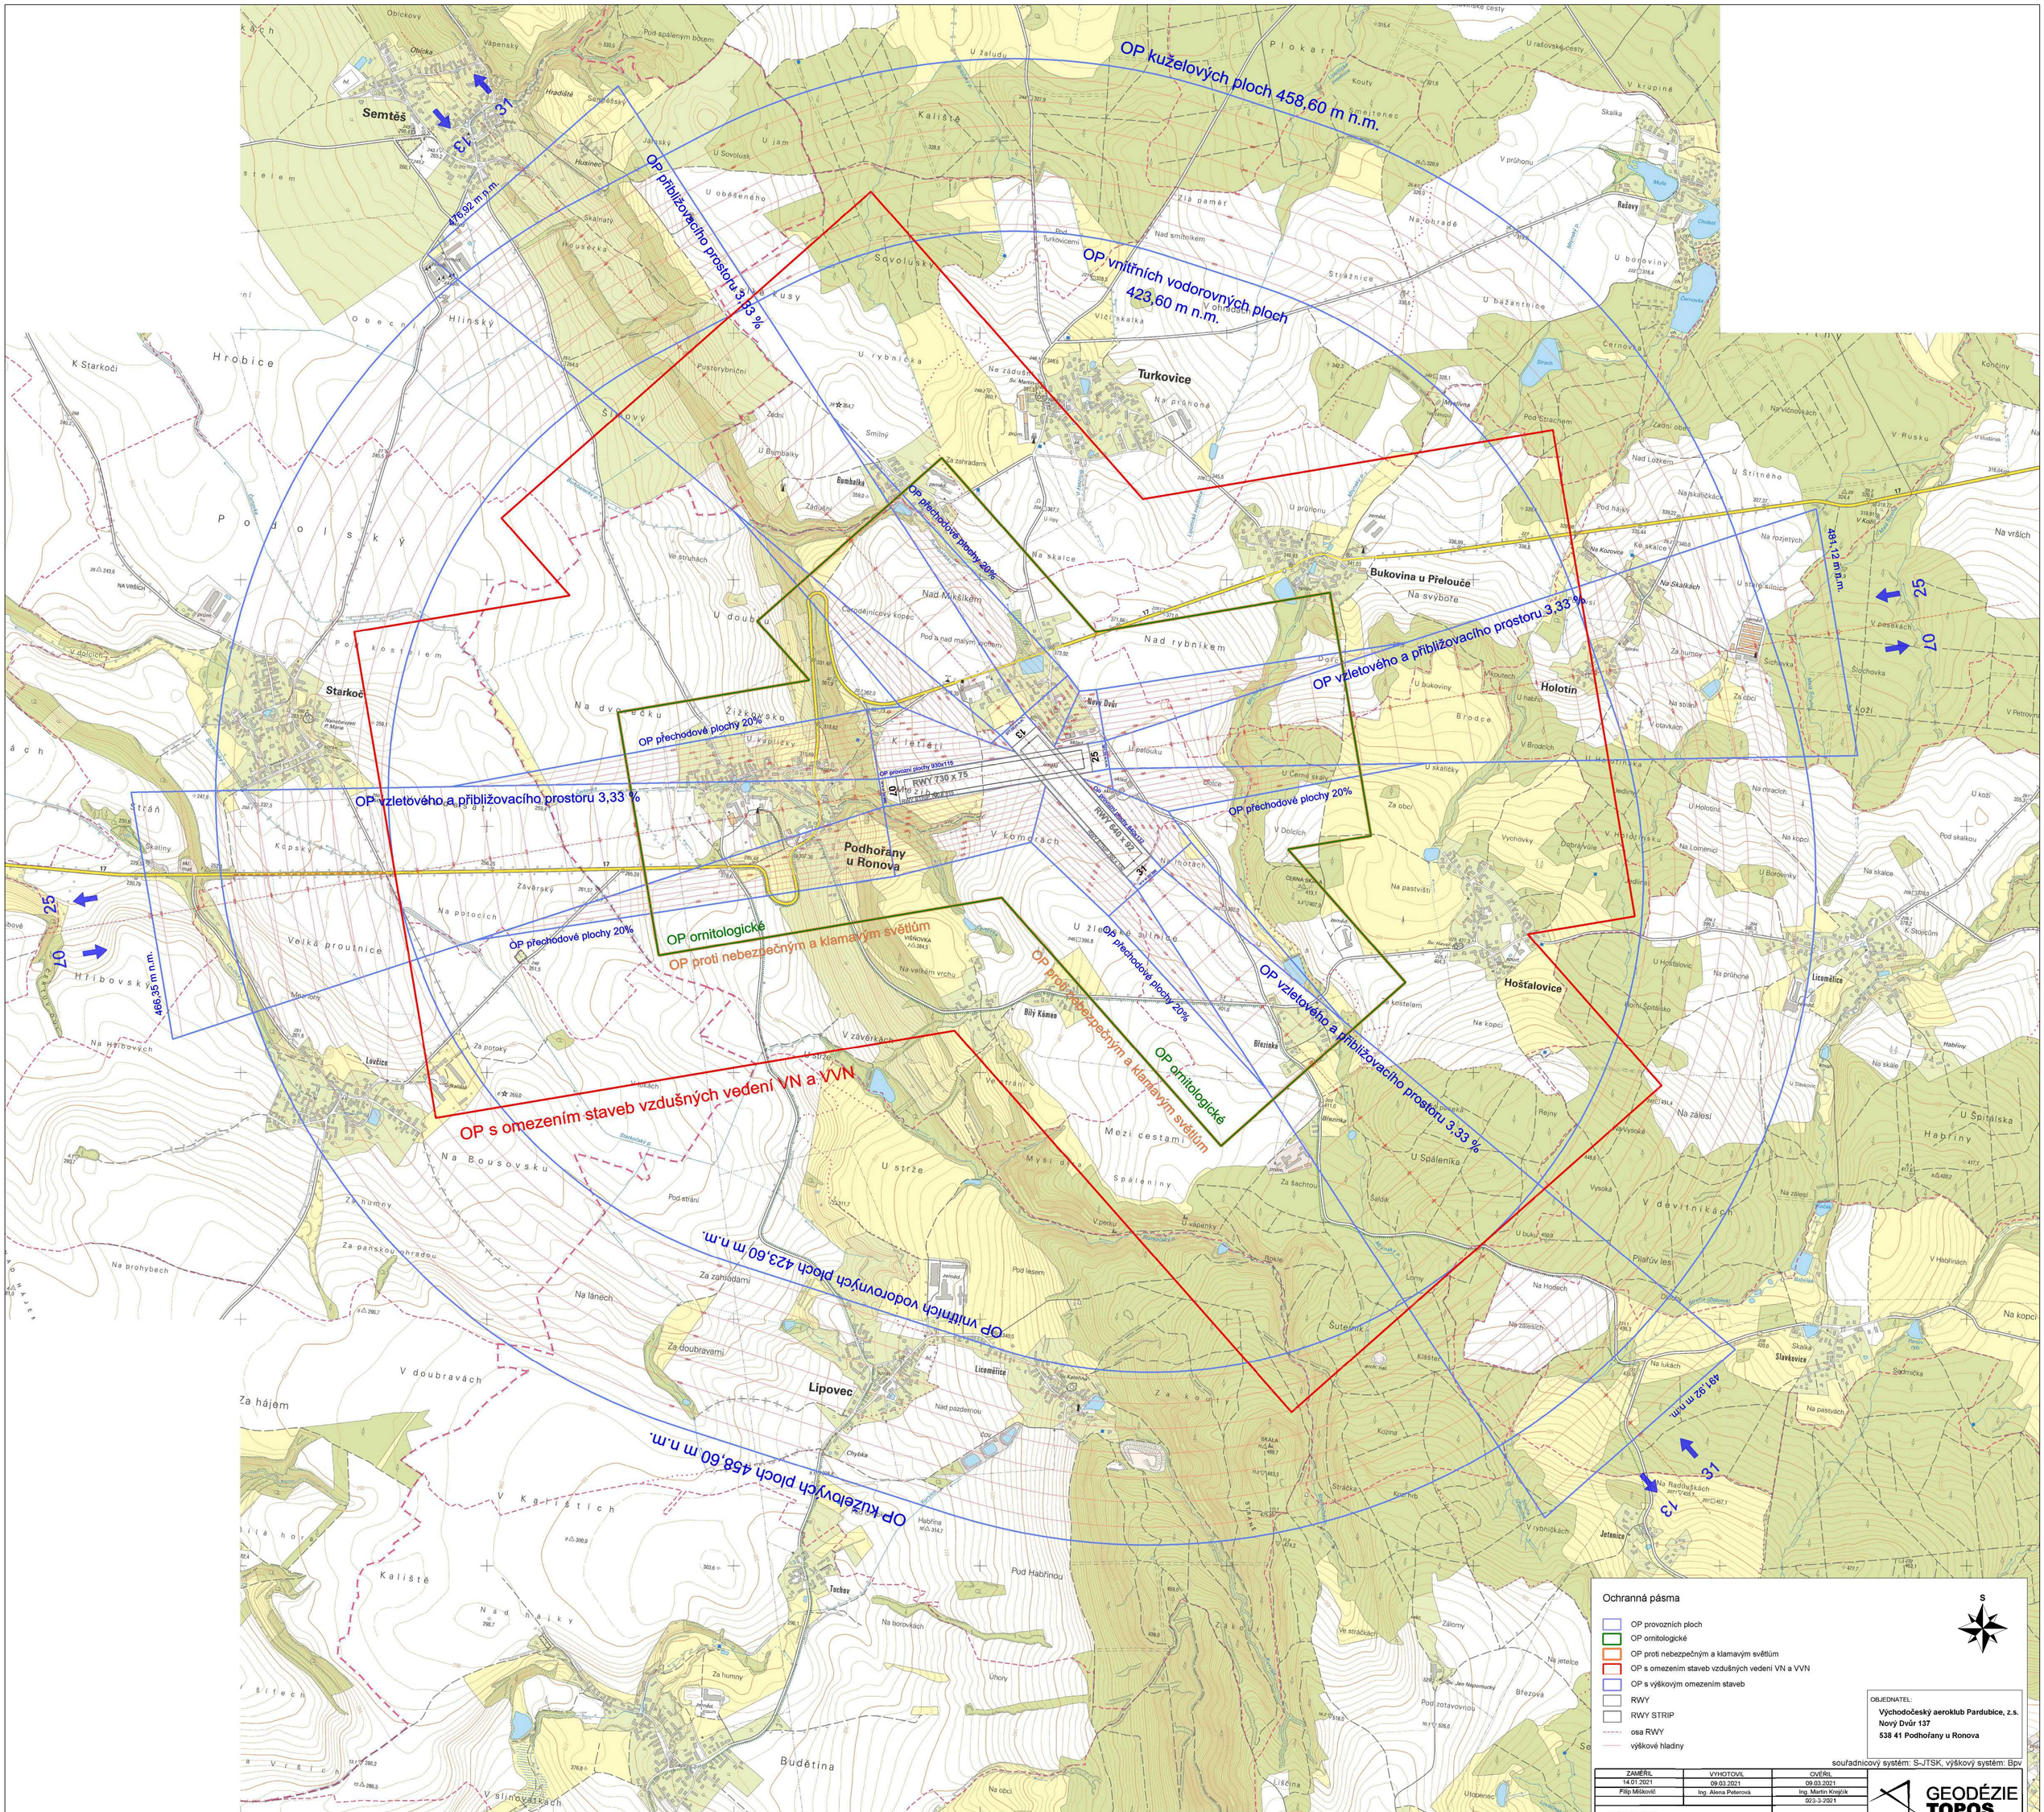

Ochranná pásma

- OP provozních ploch
- OP ornitologické
- OP proti nebezpečným a klamavým světlům
- OP s omezením staveb vzdušných vedení VN a VVN
- OP s výškovým omezením staveb
- RWY
- RWY STRIP
- osa RWY
- výškové hladiny

S

OBJEDNATEL:
Východočeský aeroklub Pardubice, z.s.
Nový Dvůr 137
538 41 Podhořany u Ronova

souřadnicový systém: S-JTSK, výškový systém: Bpv

ZAMĚŘIL	VYHOTOVIL	OVĚŘIL
14.01.2021	09.03.2021	09.03.2021
Filip Mišković	Ing. Alena Peterová	Ing. Martin Krejčík
		023-3-2021

NÁZEV ZAKÁZKY:
OP leteckých staveb
letiště Podhořany

NÁZEV PŘÍLOHY:
Ochranná pásma

GEODÉZIE TOPOS

DATUM	09.03.2021
MĚŘÍTKO	1 : 10 000
FORMÁT	A0
ČÍSLO VÝKRESU	B1
PARE	