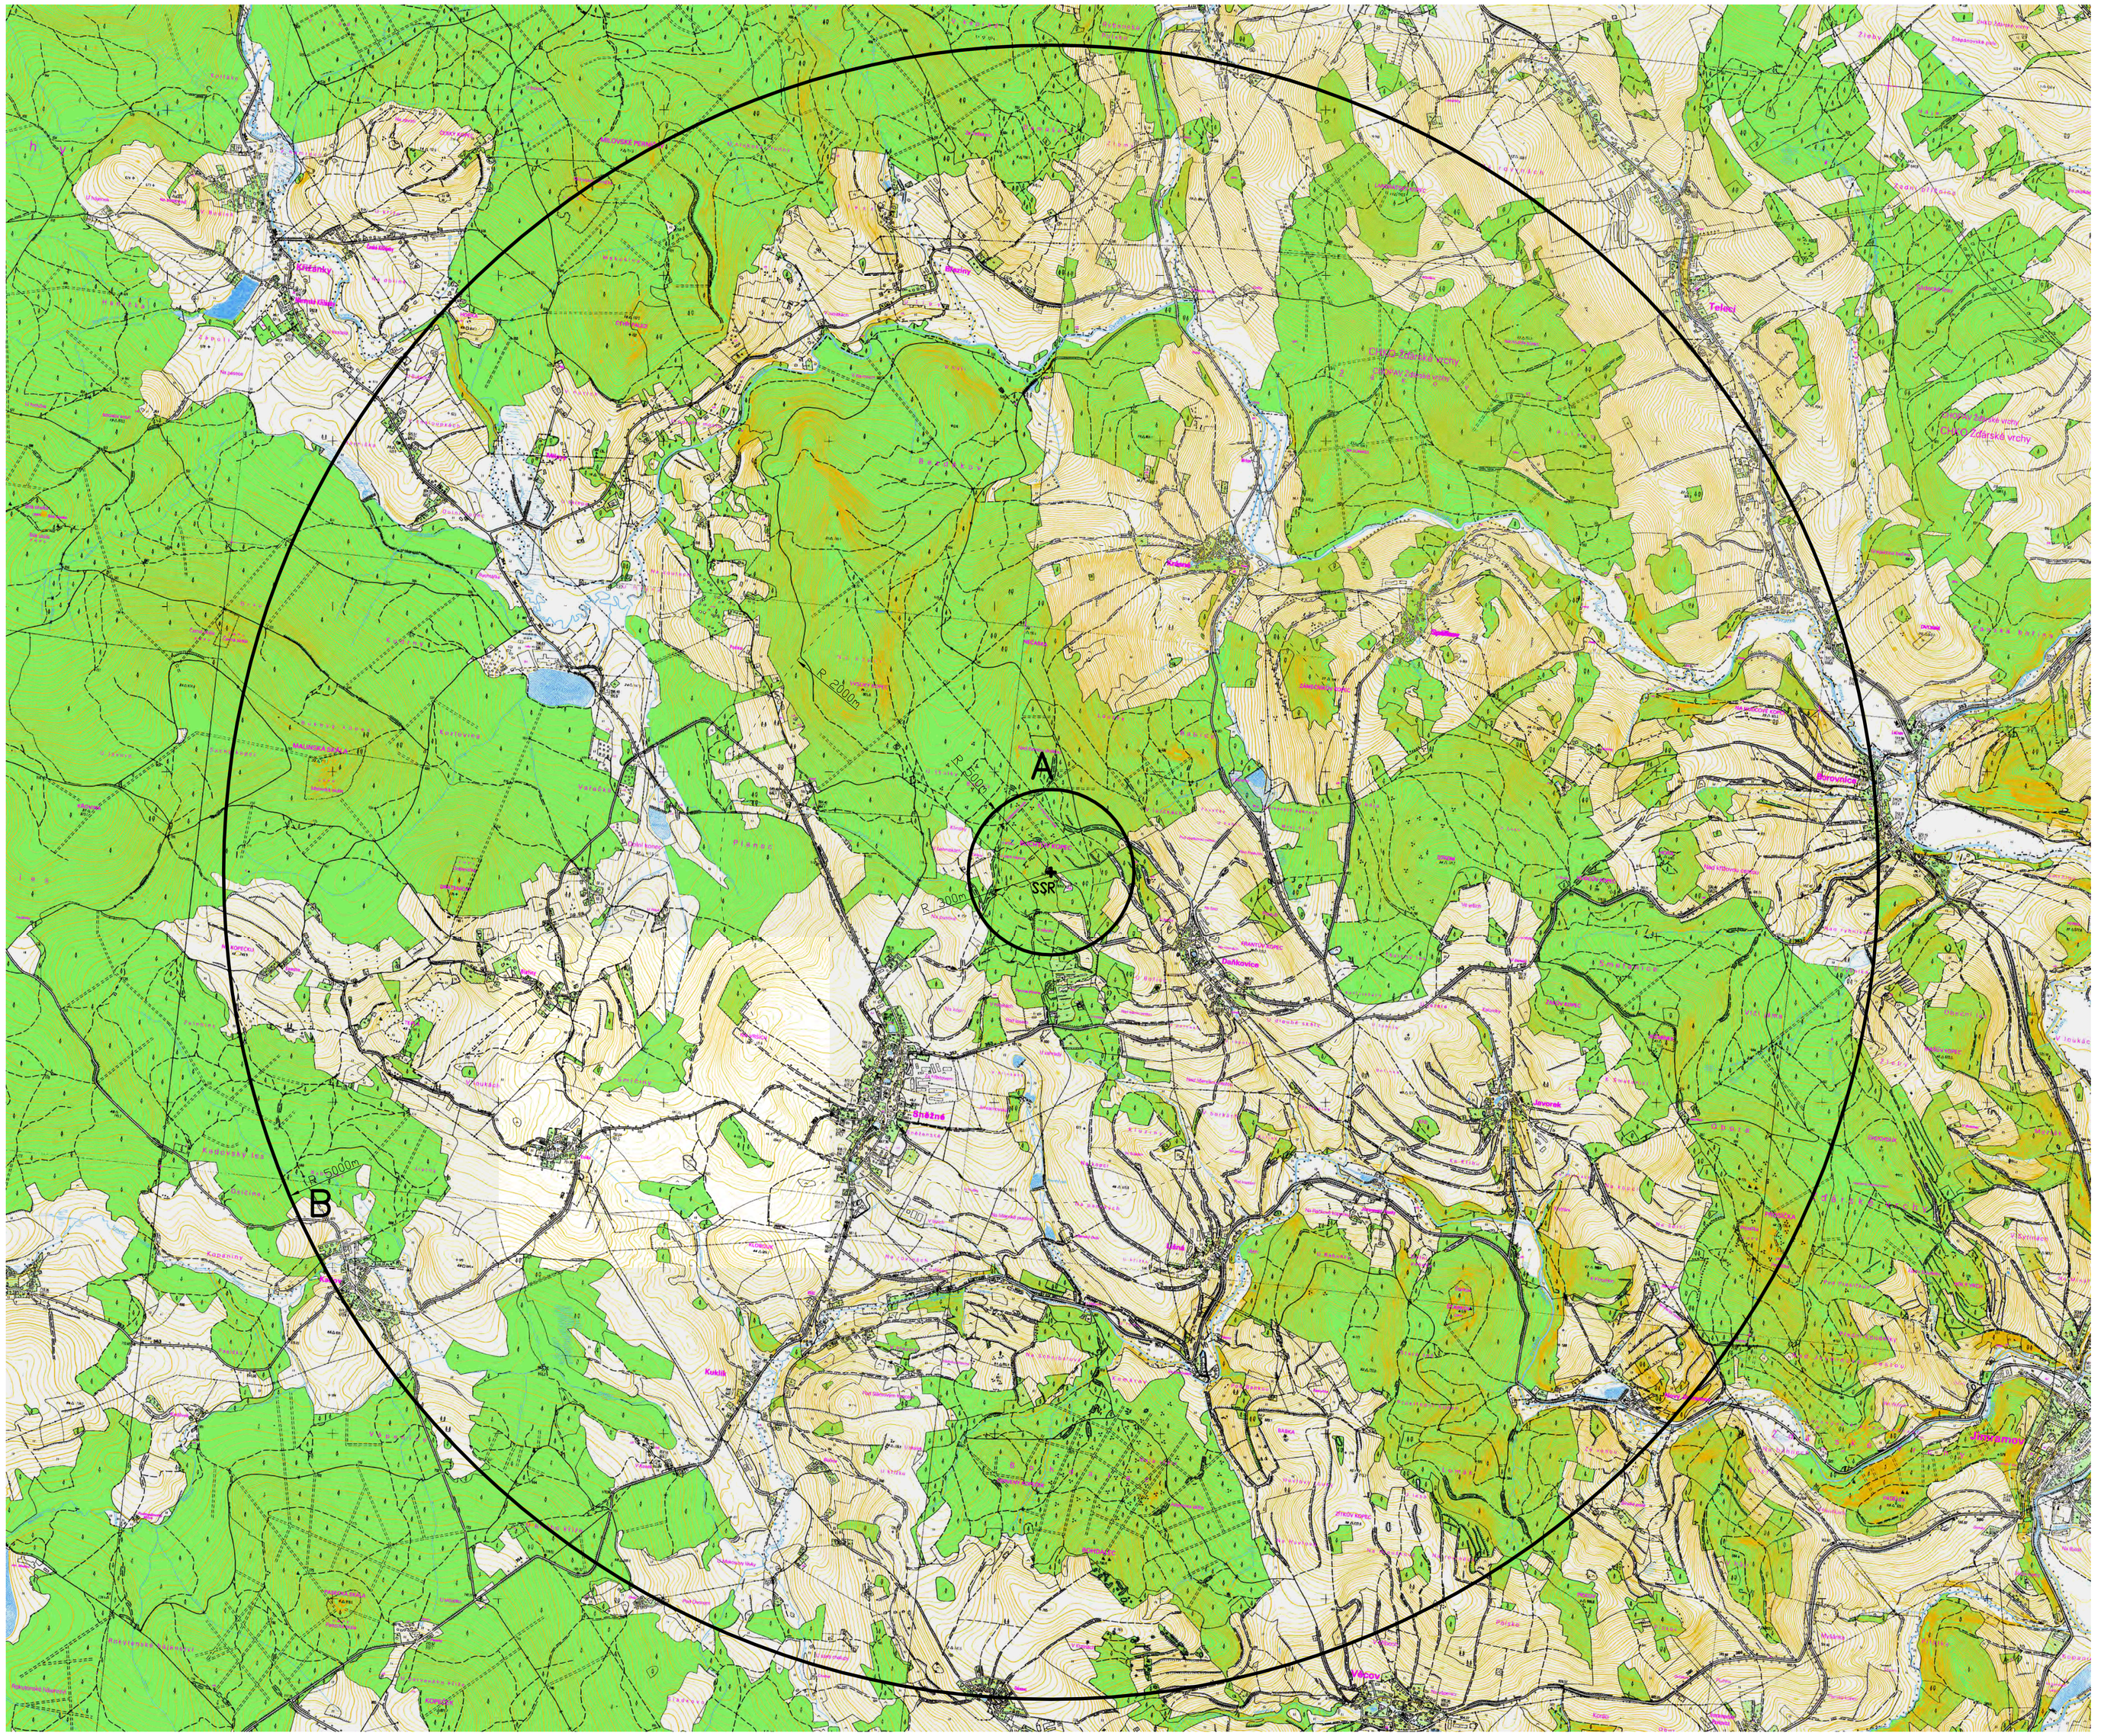

Pohled na objekt SSR Buchtův Kopec měřítko 1 : 200

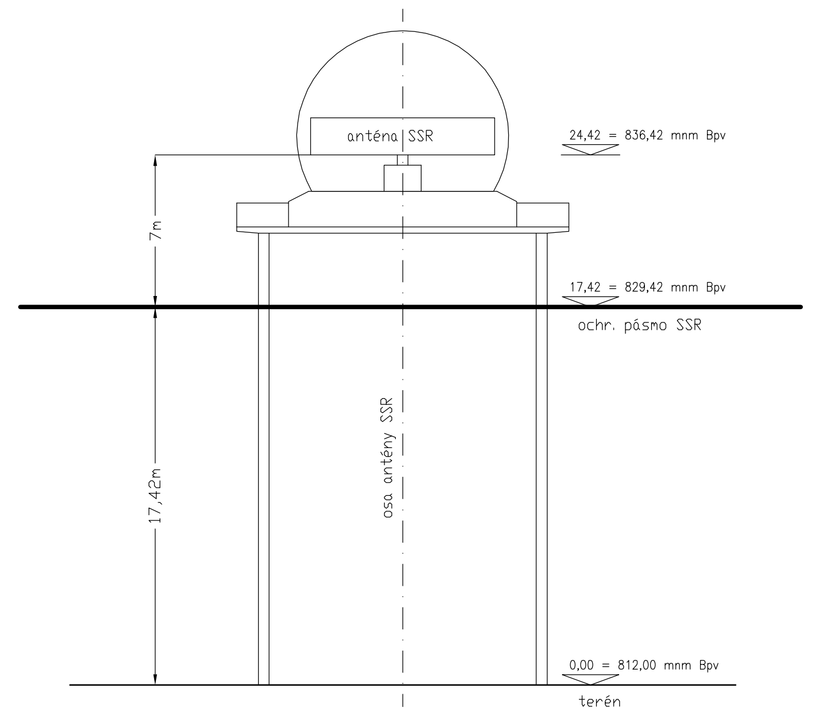

Detail půdorysu stanoviště SSR Buchtův Kopec měřítko 1 : 1000

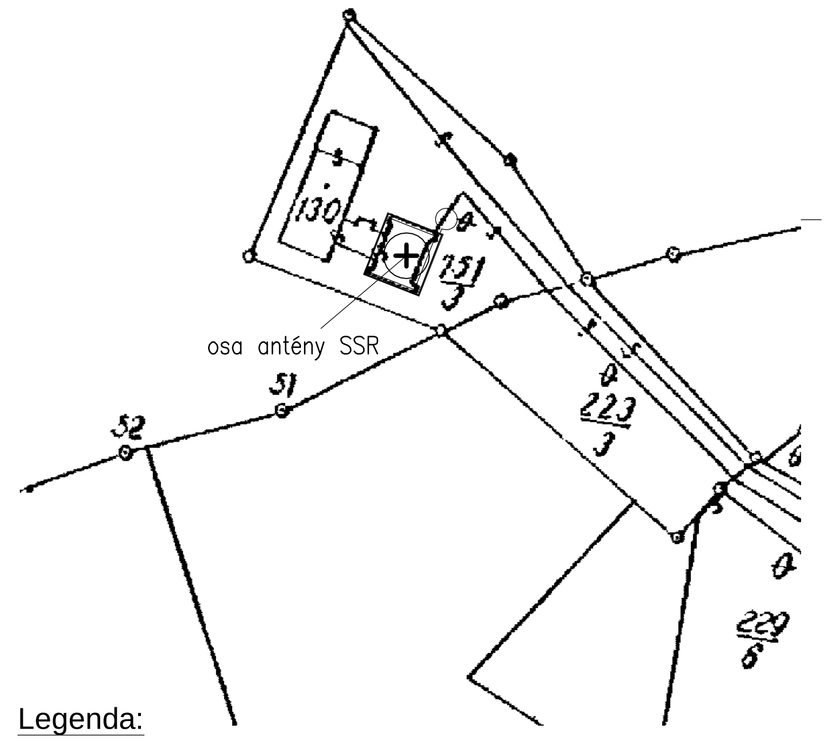

Legenda:

Ochranné pásmo sekundárního radaru SSR je tvořeno dvěma sektory, pro které platí:

Sektor A - je tvořen kruhem se středem v ose antény radaru o poloměru 500 m. V sektoru A nesmí být zřizovány stavby, nadzemní vedení, železniční trakce, kovové ploty, které převyšují vodorovnou rovinu procházející ve výšce 7 m pod úrovní spodní hrany antény.

Sektor B - je tvořen mezikruží se středem v ose antény s poloměry 500 m a 5000 m. V sektoru B nesmí být zřizovány stavby, nadzemní vedení, železniční trakce, kovové ploty, které převyšují kužel ovou plochu se stoupáním + 0,3 stupně a vrcholem, který leží v ose antény ve výšce 9,6 m pod úrovní spodní hrany antény radaru.

V sektorech A a B mohou být ojedinělé bodové překážky jako jsou sloupy, komíny apod., pokud jsou ve větší vzdálenosti než 300 m od antény sekundárního radaru. V menší vzdálenosti mohou být jen ojedinělé bodové překážky jako jsou tyče, jímače blesků apod. Všechny bodové překážky v ochranném pásmu musí být vždy posouzené a schválené ÚCL. Všechny bodové překážky v ochranném pásmu musí být vždy posouzené a schválené ÚCL.

Souřadnice antény WGS-84: 49°39'34,69"N; 16°08'00,22"E
Souřadnice antény S-JTSK: X=1105603,56; Y=626662,66
Úroveň terénu na stanovišti SSR Buchtův Kopec: ±0,000 = 812,00 mnm Bpv

Schématický řez ochranným pásmem SSR Buchtův Kopec

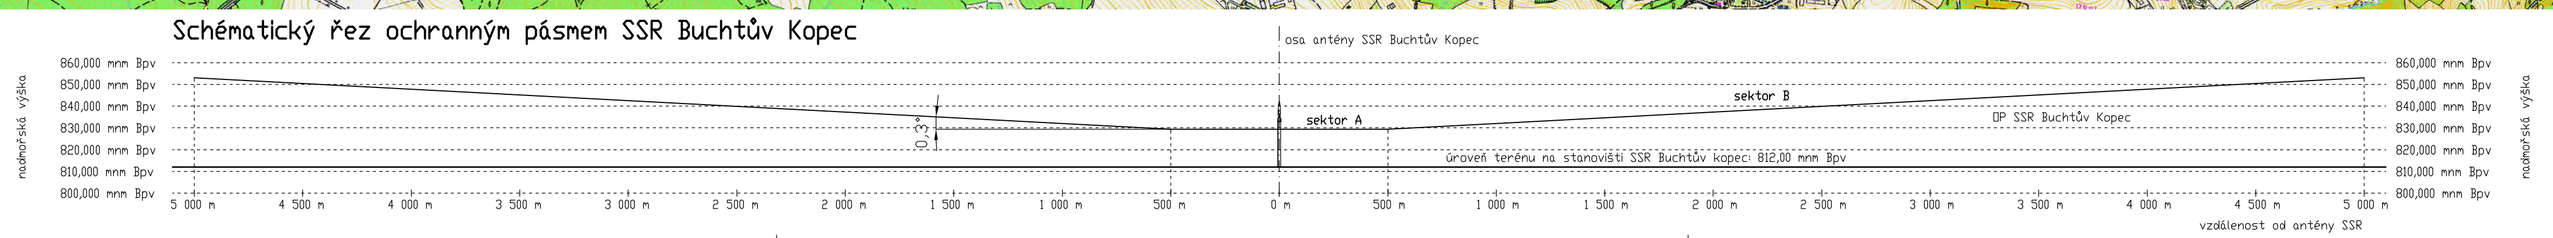

01	06 / 2014	Ing. P. Hodík	Ing. P. Hodík	Ing. M. Šulc	Nové geodetické zaměření
Č. REVIZE	DATUM	VYPRACOVAL	KONTROLOVAL	SCHVÁLIL	POZNÁMKA

TECHNISERV spol. s r.o.
tel: +420 283 023 111
fax: +420 283 023 222
Moskevská 86
101 00 Praha 10
www.techniserv.cz
techniserv@techniserv.cz

ZPRACOVATEL ČÁSTI	VYPRACOVAL	KONTROLOVAL	SCHVÁLIL	STUPEŇ DOKUMENTACE	Dokumentace
TECHNISERV spol. s r.o.	Ing. P. Hodík	Ing. P. Hodík	Ing. M. Šulc	Č. ZAKÁZKY	11-2800-0040
				POČET FORM.	8 A4
				DATUM	06 / 2011
				MĚŘÍTKO	1 : 20 000

Ochranné pásmo SSR Buchtův Kopec

Situace 1 : 20 000	Č.KOPIE	ČÁST	Č.PŘÍL.
		-	3