


OCHRANNÁ PÁSMATA
Letiště KUNOVICE

SEZNAM PŘEKÁŽEK

| Číslo | Výška | Popis |
|-------|-------|----------------------------|
| 01 | 185,6 | WDI |
| 02 | 177,3 | beton |
| 03 | 179,3 | trafostanice |
| 04 | 180,0 | bývalá trafostanice |
| 05 | 187,1 | meteostožár |
| 06 | 181,2 | budova paragliding |
| 06a | 179,9 | budova paragliding |
| 07 | 179,1 | oplocení letiště |
| 08 | 199,9 | Stromy u Novoveských Lázní |
| 09 | 180,2 | Stromy u Novoveských Lázní |
| 10 | 181,6 | hangár |
| 10a | 184,4 | anténa |
| 11 | 273,0 | komín Kunovice |
| 12 | 231,1 | betonárka Kunovice |
| 27 | 190,0 | stromy v předpolí THR02 |
| 28 | 188,1 | stromy v předpolí THR02 |
| 29 | 189,8 | stromy v předpolí THR02 |
| 30 | 193,1 | strom v předpolí THR02 |
| 31 | 194,1 | stromy u jezera Čtverec |
| 32 | 200,4 | les Horní seč |
| 33 | 190,4 | stromy U Včelína |
| 36 | 200,3 | Stromy u Novoveských Lázní |
| 37 | 201,3 | Stromy u Novoveských Lázní |
| 38 | 203,4 | Stromy u Novoveských Lázní |
| 39 | 202,6 | Stromy u Novoveských Lázní |
| 40 | 197,5 | Stromy u Novoveských Lázní |
| 41 | 192,0 | budova Kunovice |
| 42 | 191,3 | budova Kunovice |
| 43 | 189,7 | budova Kunovice |
| 44 | 190,4 | budova Kunovice |
| 45 | 191,1 | budova Kunovice |
| 46 | 197,0 | strom v předpolí THR20 |
| 47 | 200,1 | stožár VN |

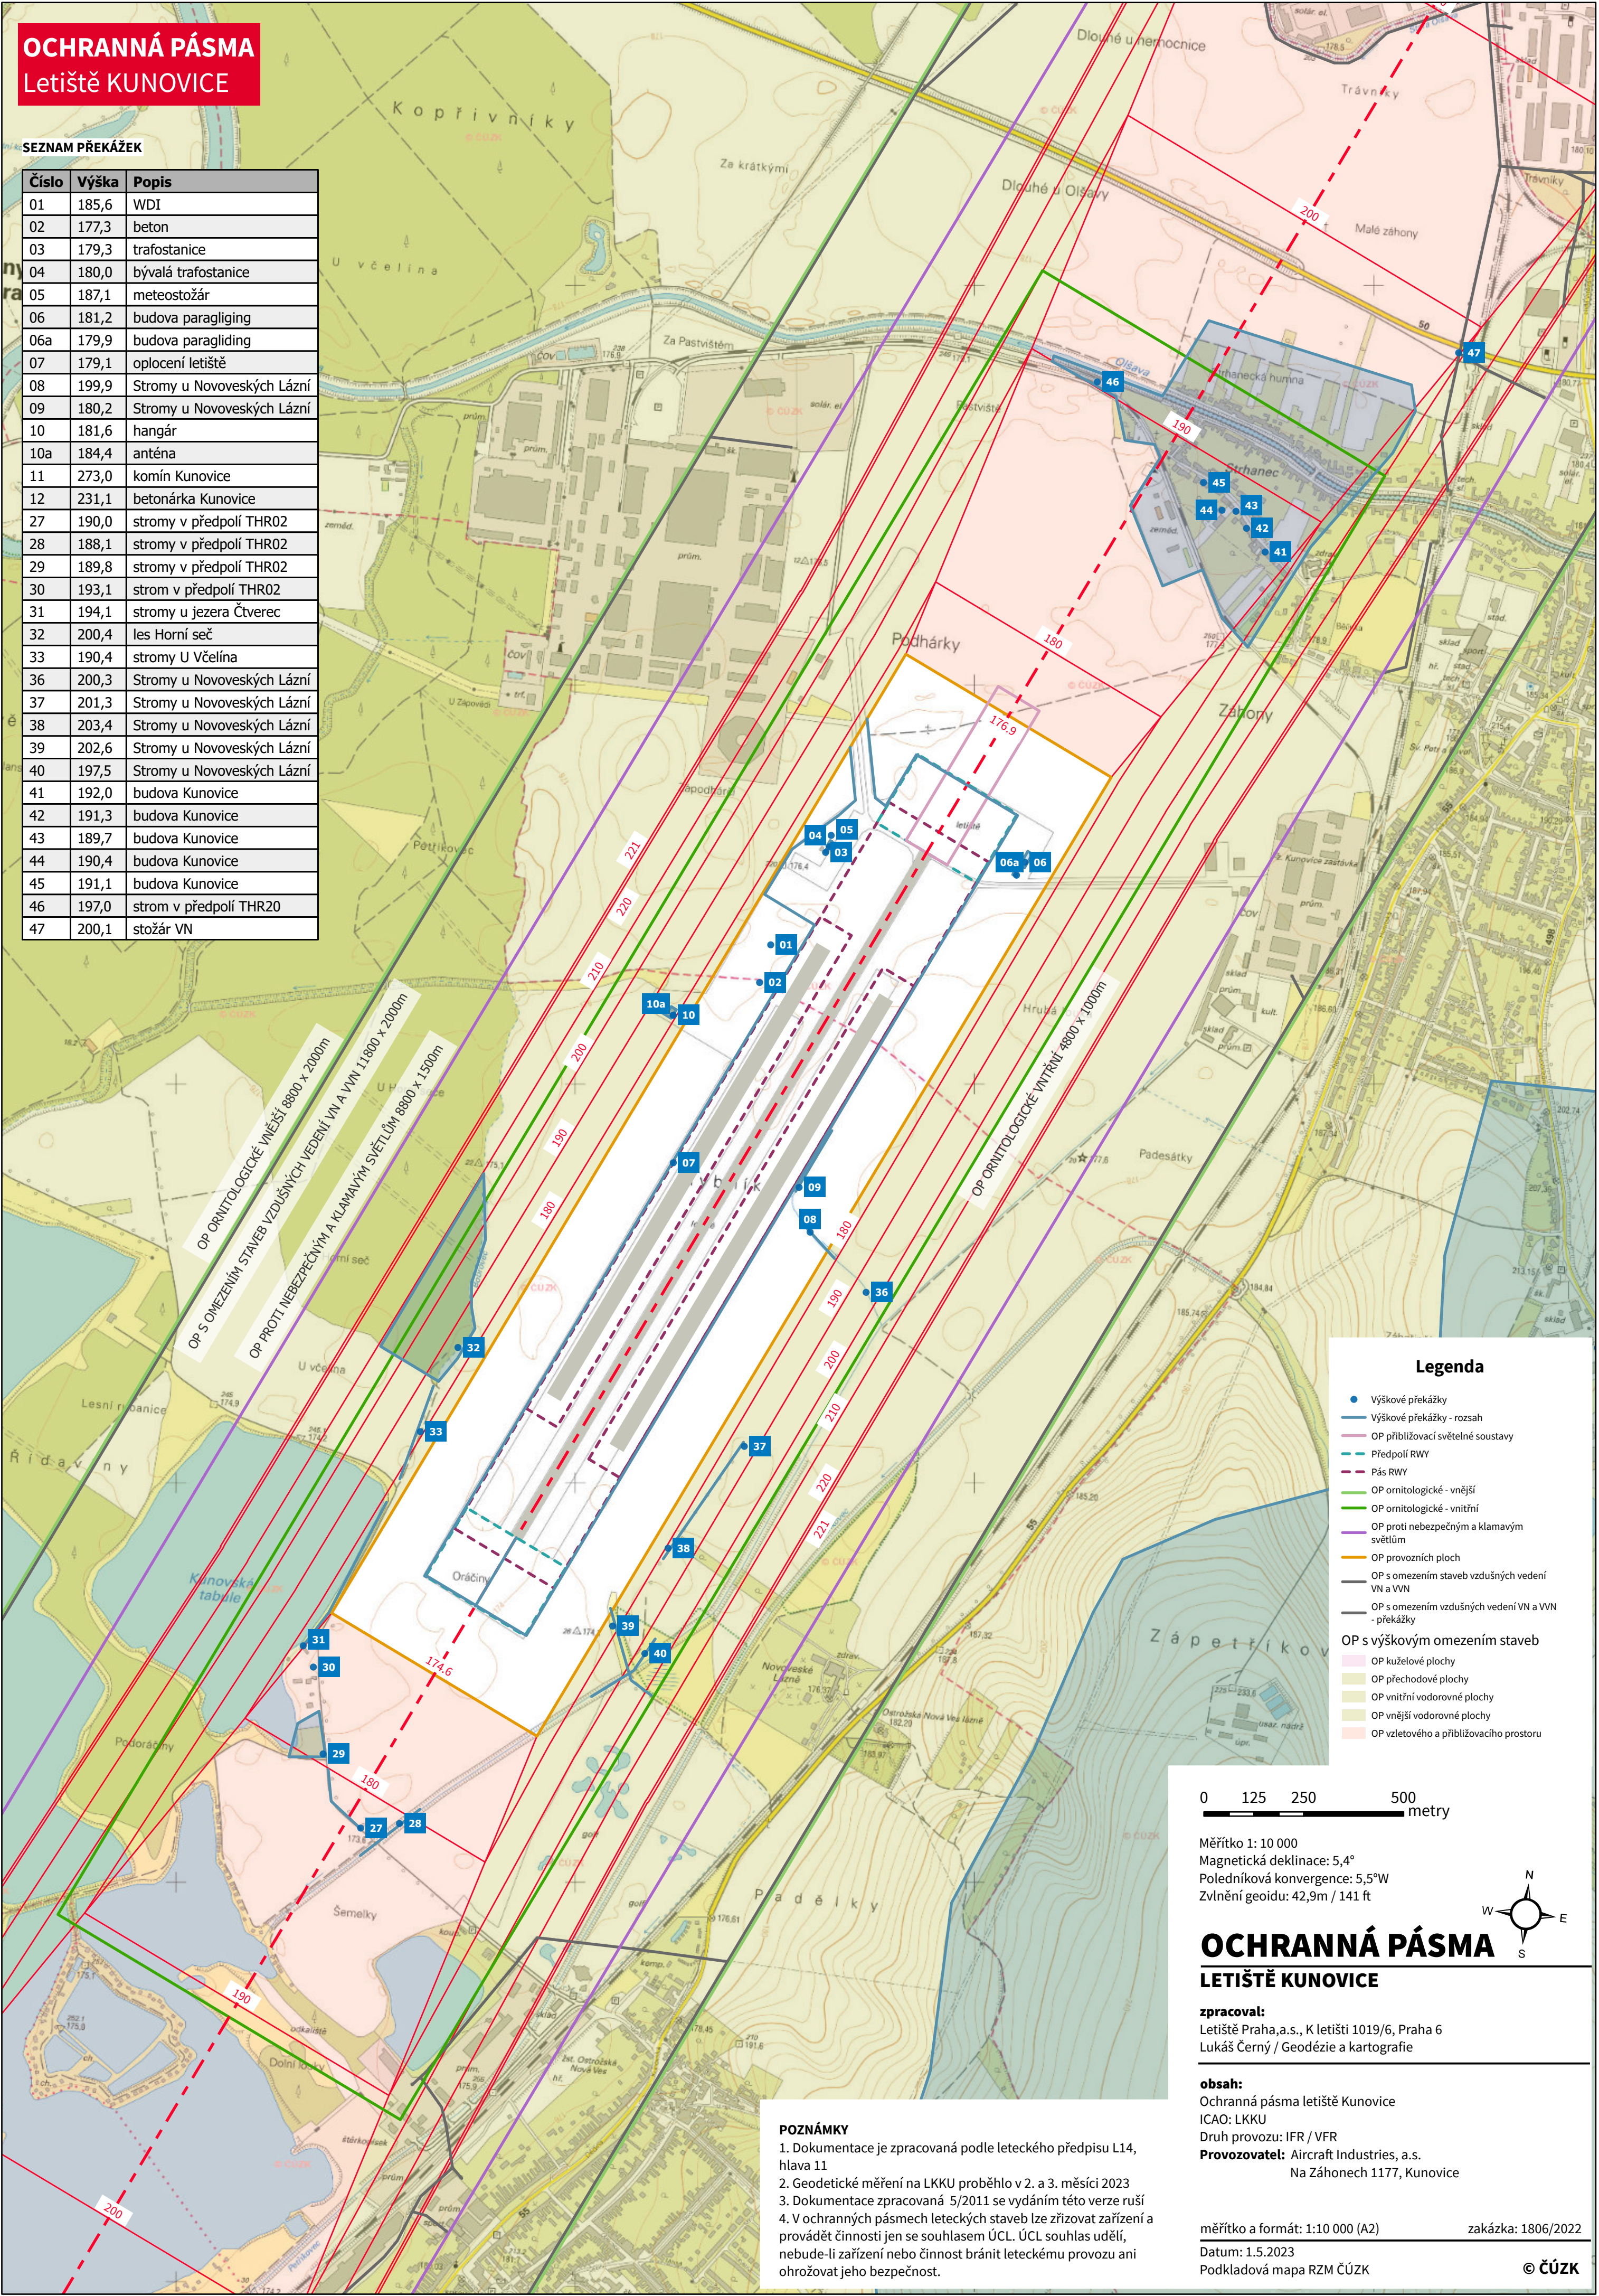


Legenda

- Výškové překážky
- Výškové překážky - rozsah
- OP přibližovací světelné soustavy
- Předpolí RWY
- Pás RWY
- OP ornitologické - vnější
- OP ornitologické - vnitřní
- OP proti nebezpečným a klamavým světlům
- OP provozních ploch
- OP s omezením staveb vzdušných vedení VN a VVN
- OP s omezením vzdušných vedení VN a VVN - překážky
- OP s výškovým omezením staveb
 - OP kuželové plochy
 - OP přechodové plochy
 - OP vnitřní vodorovné plochy
 - OP vnější vodorovné plochy
 - OP vzletového a přibližovacího prostoru

0 125 250 500 metry

Měřítko 1: 10 000
Magnetická deklinace: 5,4°
Poledníková konvergence: 5,5°W
Zvlňní geoidu: 42,9m / 141 ft

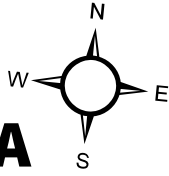

OCHRANNÁ PÁSMATA
LETIŠTĚ KUNOVICE

zpracoval:
Letiště Praha,a.s., K letišti 1019/6, Praha 6
Lukáš Černý / Geodézie a kartografie

obsah:
Ochranná pásma letiště Kunovice
ICAO: LKKU
Druh provozu: IFR / VFR
Provozovatel: Aircraft Industries, a.s.
Na Záhonech 1177, Kunovice

měřítko a formát: 1:10 000 (A2)
Datum: 1.5.2023
Podkladová mapa RZM ČÚZK

zakázka: 1806/2022

© ČÚZK

POZNÁMKY

- Dokumentace je zpracovaná podle leteckého předpisu L14, hlava 11
- Geodetické měření na LKKU proběhlo v 2. a 3. měsíci 2023
- Dokumentace zpracovaná 5/2011 se vydáním této verze ruší
- V ochranných pásmech leteckých staveb lze zřizovat zařízení a provádět činnosti jen se souhlasem ÚCL. ÚCL souhlas udělí, nebude-li zařízení nebo činnost bránit leteckému provozu ani ohrožovat jeho bezpečnost.