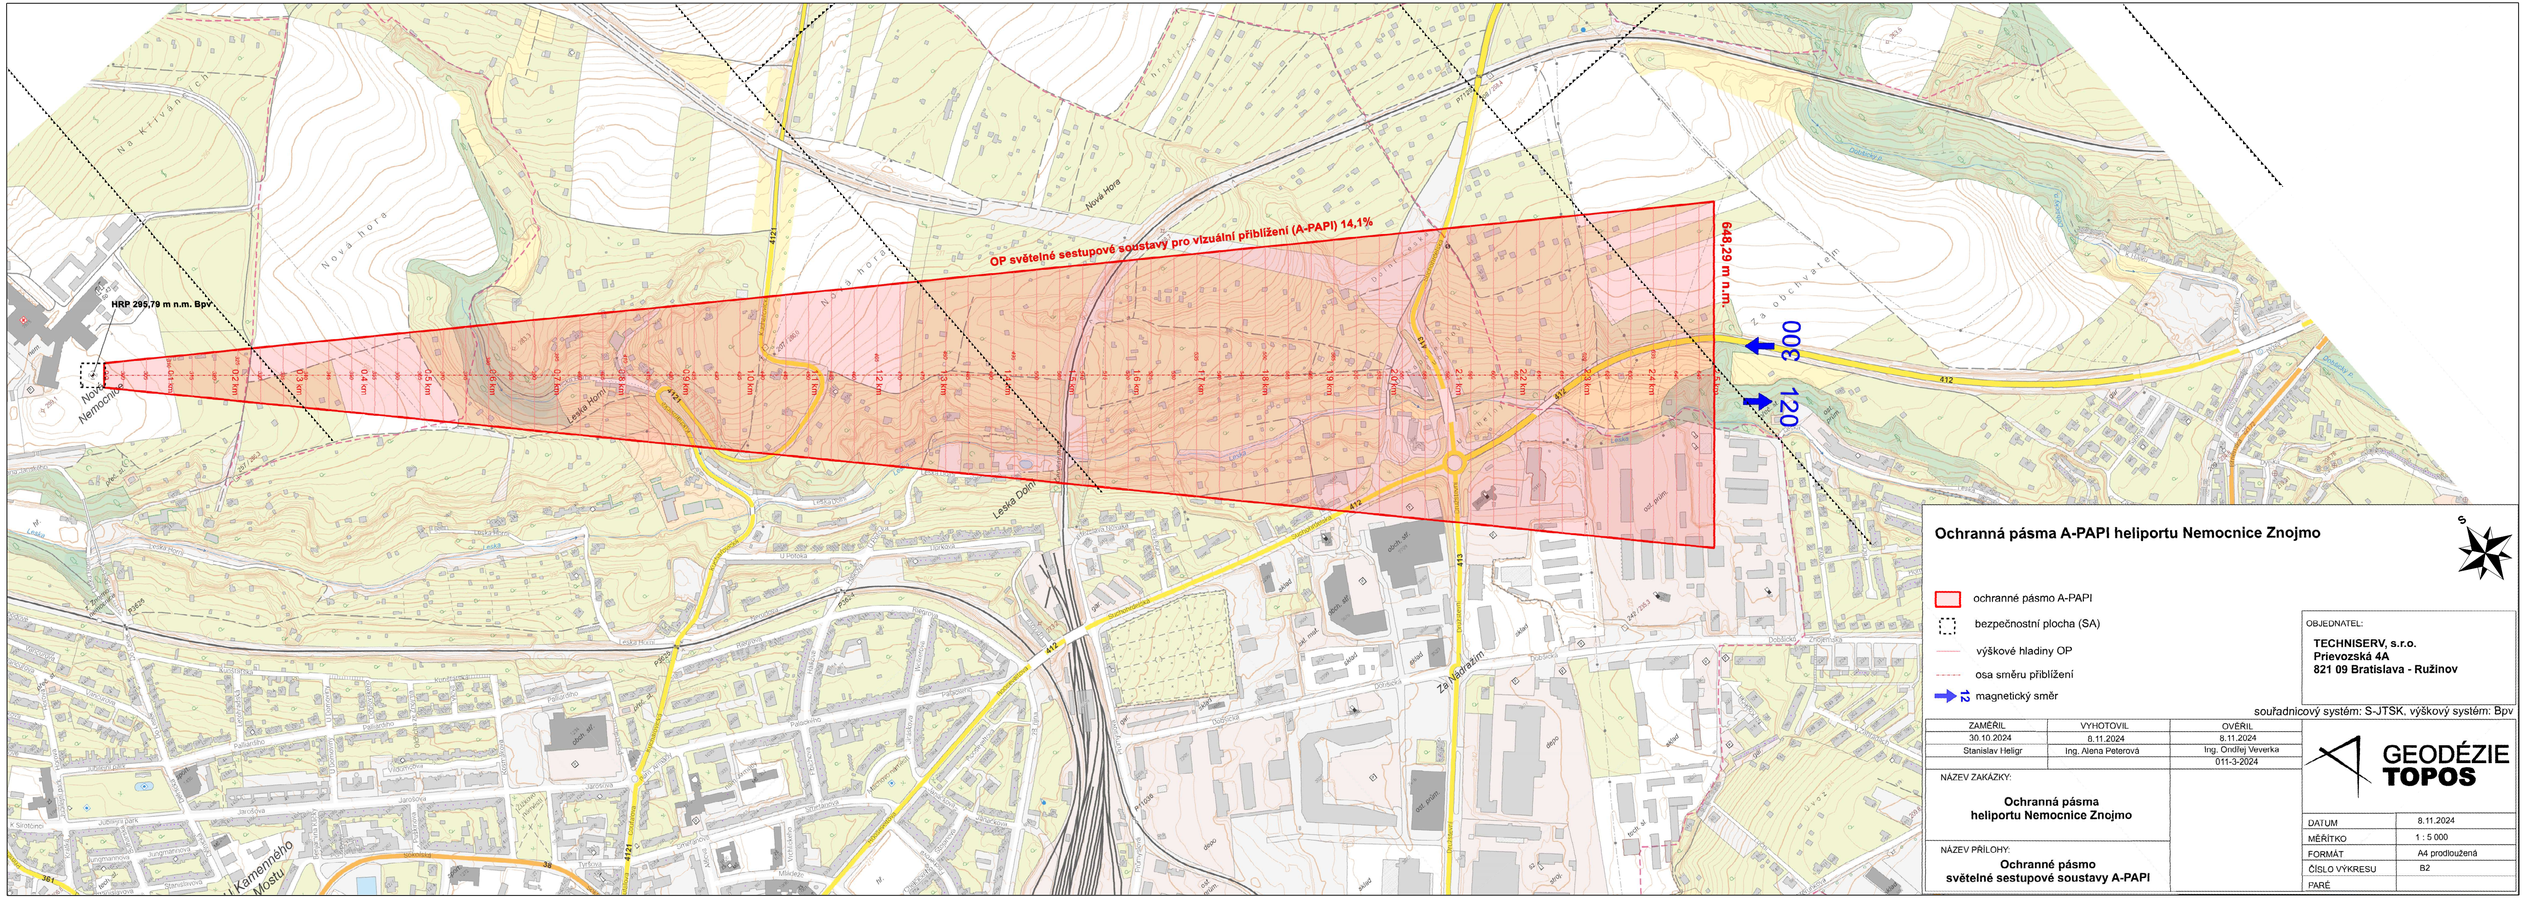

Ochranná pásma A-PAPI heliportu Nemocnice Znojmo

- ochranné pásmo A-PAPI
- bezpečnostní plocha (SA)
- výškové hladiny OP
- osa směru přiblížení
- 12 magnetický směr

OBJEDNATEL:

TECHNISERV, s.r.o.
Přievozská 4A
821 09 Bratislava - Ružinov

souřadnicový systém: S-JTSK, výškový systém: Bpv

ZAMĚŘIL	VYHOTOVIL	OVĚŘIL
30.10.2024	8.11.2024	8.11.2024
Stanislav Heligr	Ing. Alena Peterová	Ing. Ondřej Veverka
		011-3-2024

NÁZEV ZAKÁZKY:

Ochranná pásma heliportu Nemocnice Znojmo

NÁZEV PŘÍLOHY:

Ochranné pásmo světelné sestupové soustavy A-PAPI

GEODÉZIE TOPOS

DATUM	8.11.2024
MĚŘÍTKO	1 : 5 000
FORMÁT	A4 prodloužená
ČÍSLO VÝKRESU	B2
PARÉ	