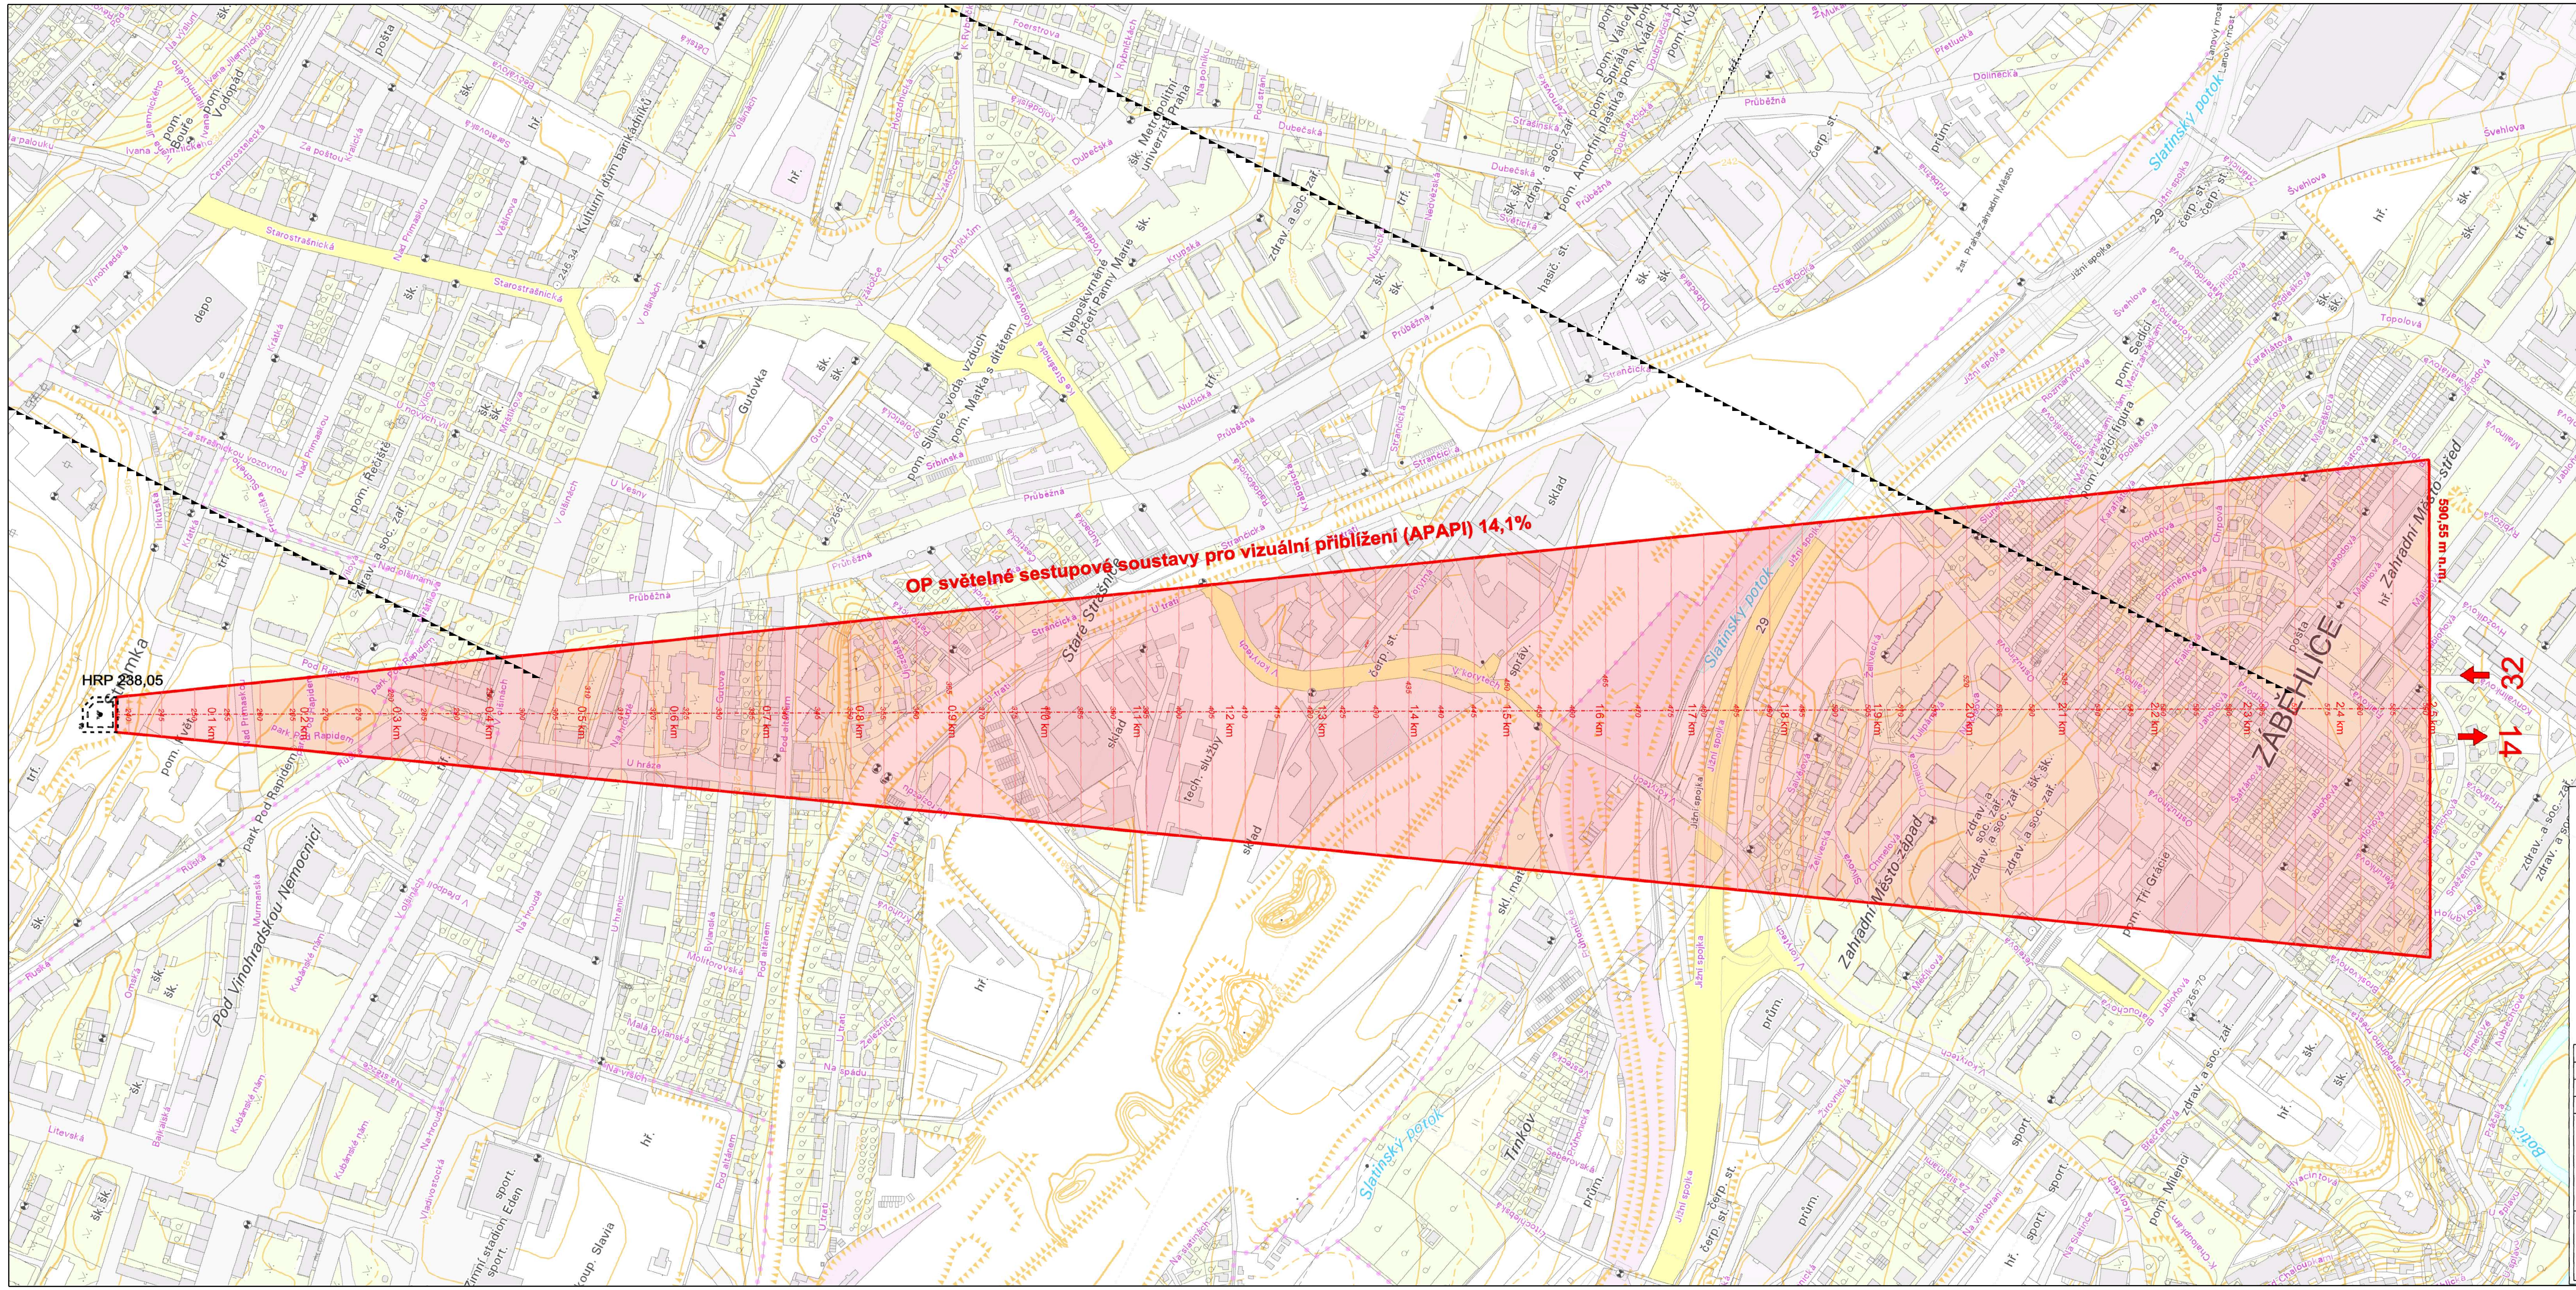

Ochranná pásma heliportu Fakultní nemocnice Královské Vinohrady

- OP A-PAPI
- bezpečnostní plocha (SA)
- osa směru přiblížení/vzletu
- výškové hladiny OP

OBJEDNATEL:
Fakultní nemocnice Královské Vinohrady
Šrobárova 1150/50
100 34 Praha 10 - Vinohrady

souřadnicový systém: S-JTSK, výškový systém: Bpv

ZAMĚŘIL	VYHOTOVIL	OVĚŘIL
14.06.2023	23.06.2023	23.06.2023
Ing. Martin Krejčík	Ing. Alena Peterová	Ing. Martin Krejčík
		031-3-2023

GEODÉZIE TOPOS

NÁZEV ZAKÁZKY:
Ochranná pásma heliportu
Fakultní nemocnice Královské Vinohrady

NÁZEV PŘÍLOHY: Ochranná pásma světelné sestupové soustavy pro vizuální přiblížení (A-PAPI)

DATUM	23.06.2023
MĚŘÍTKO	1 : 5000
FORMÁT	A4 prodloužená
ČÍSLO VÝKRESU	B2
PARÉ	