


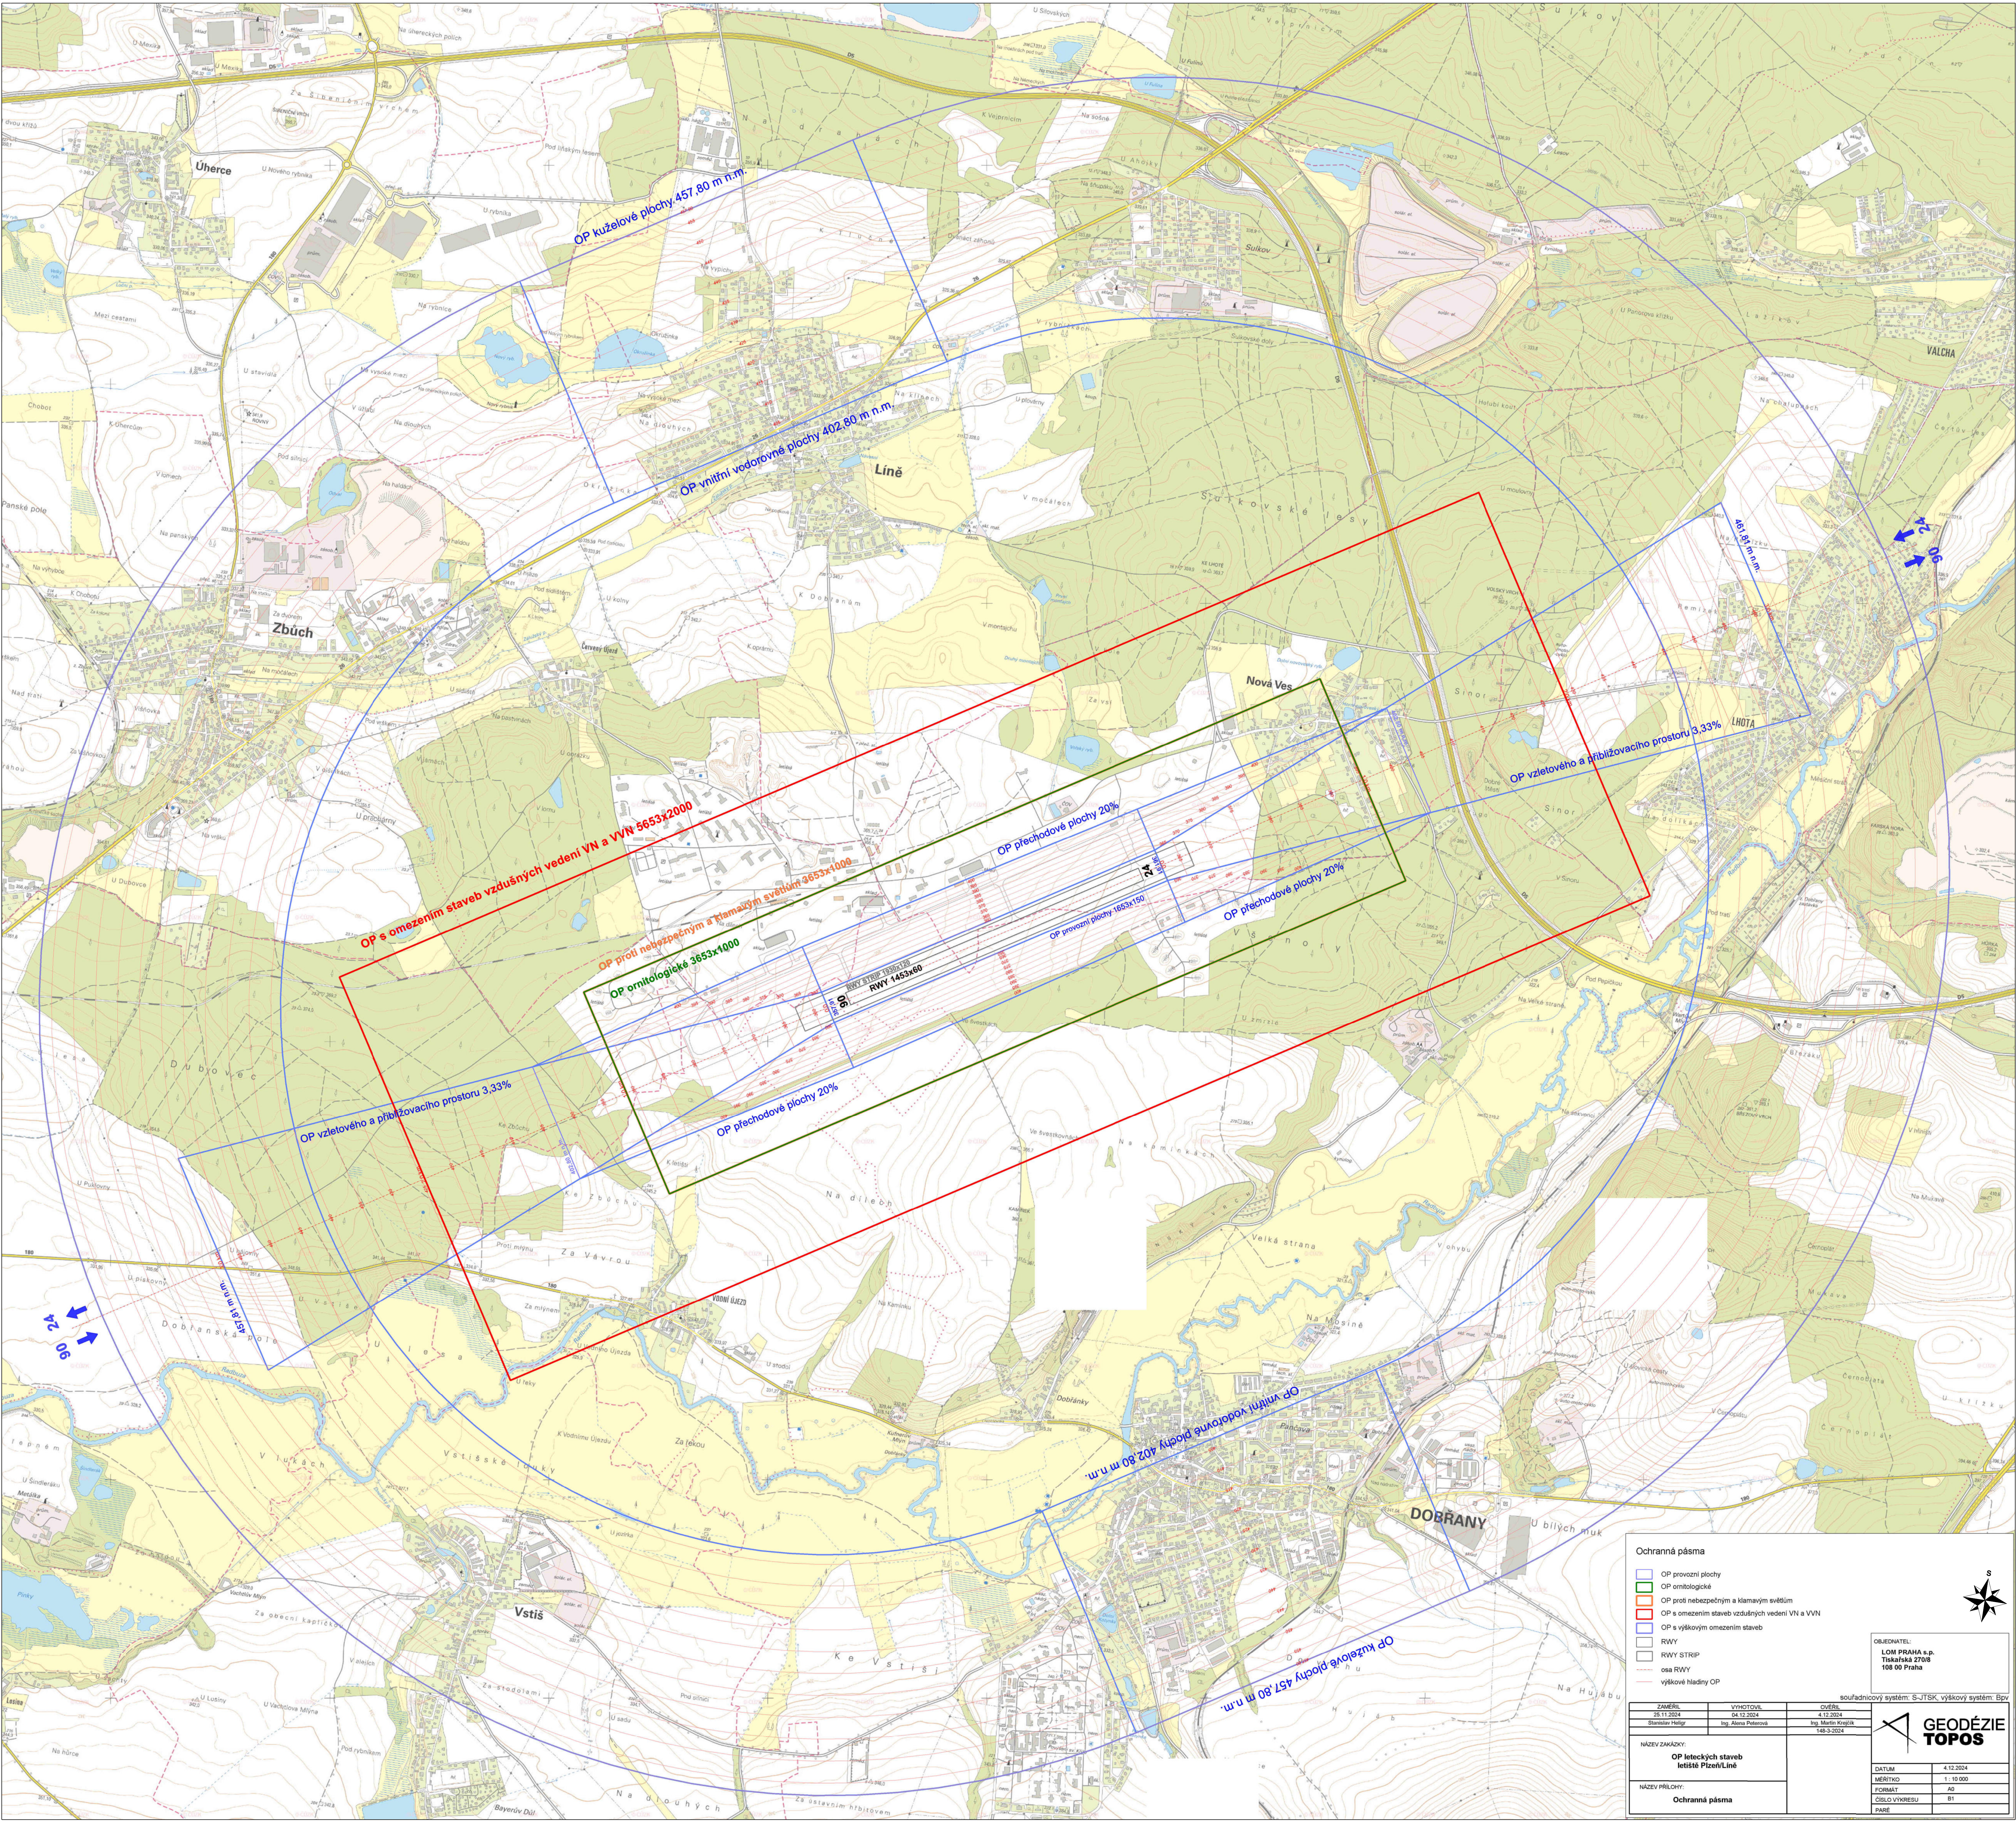

Ochranná pásma

- OP provozní plochy
- OP ornitologické
- OP proti nebezpečným a klamavým světům
- OP s omezením staveb vzdušných vedení VN a VVN
- OP s výškovým omezením staveb
- RWY
- RWY STRIP
- osa RWY
- výškové hladiny OP

OBJEDNATEL:
LOM PRAHA s.p.
Tiskácká 2708
106 00 Praha

softradimovský systém: S-JTSK, výškový systém: Bv

ZAMĚŘIL	VYKONTOVAL	OVSÉŘIL
25.11.2024	04.12.2024	4.12.2024
Stanislav Halgaj	Ing. Alena Peberová	Ing. Martin Kralčík
14.9.2024		

NÁZEV ZAKÁZKY:	OP leteckých staveb letišť Píseň/Líně
NÁZEV PŘÍLOHY:	Ochranná pásma

**GEODÉZIE
TOPOS**

DATUM	4.12.2024
MĚŘÍTKO	1:10 000
FORMÁT	A0
ČÍSLO VÝKRESU	B1
PÁRE	