


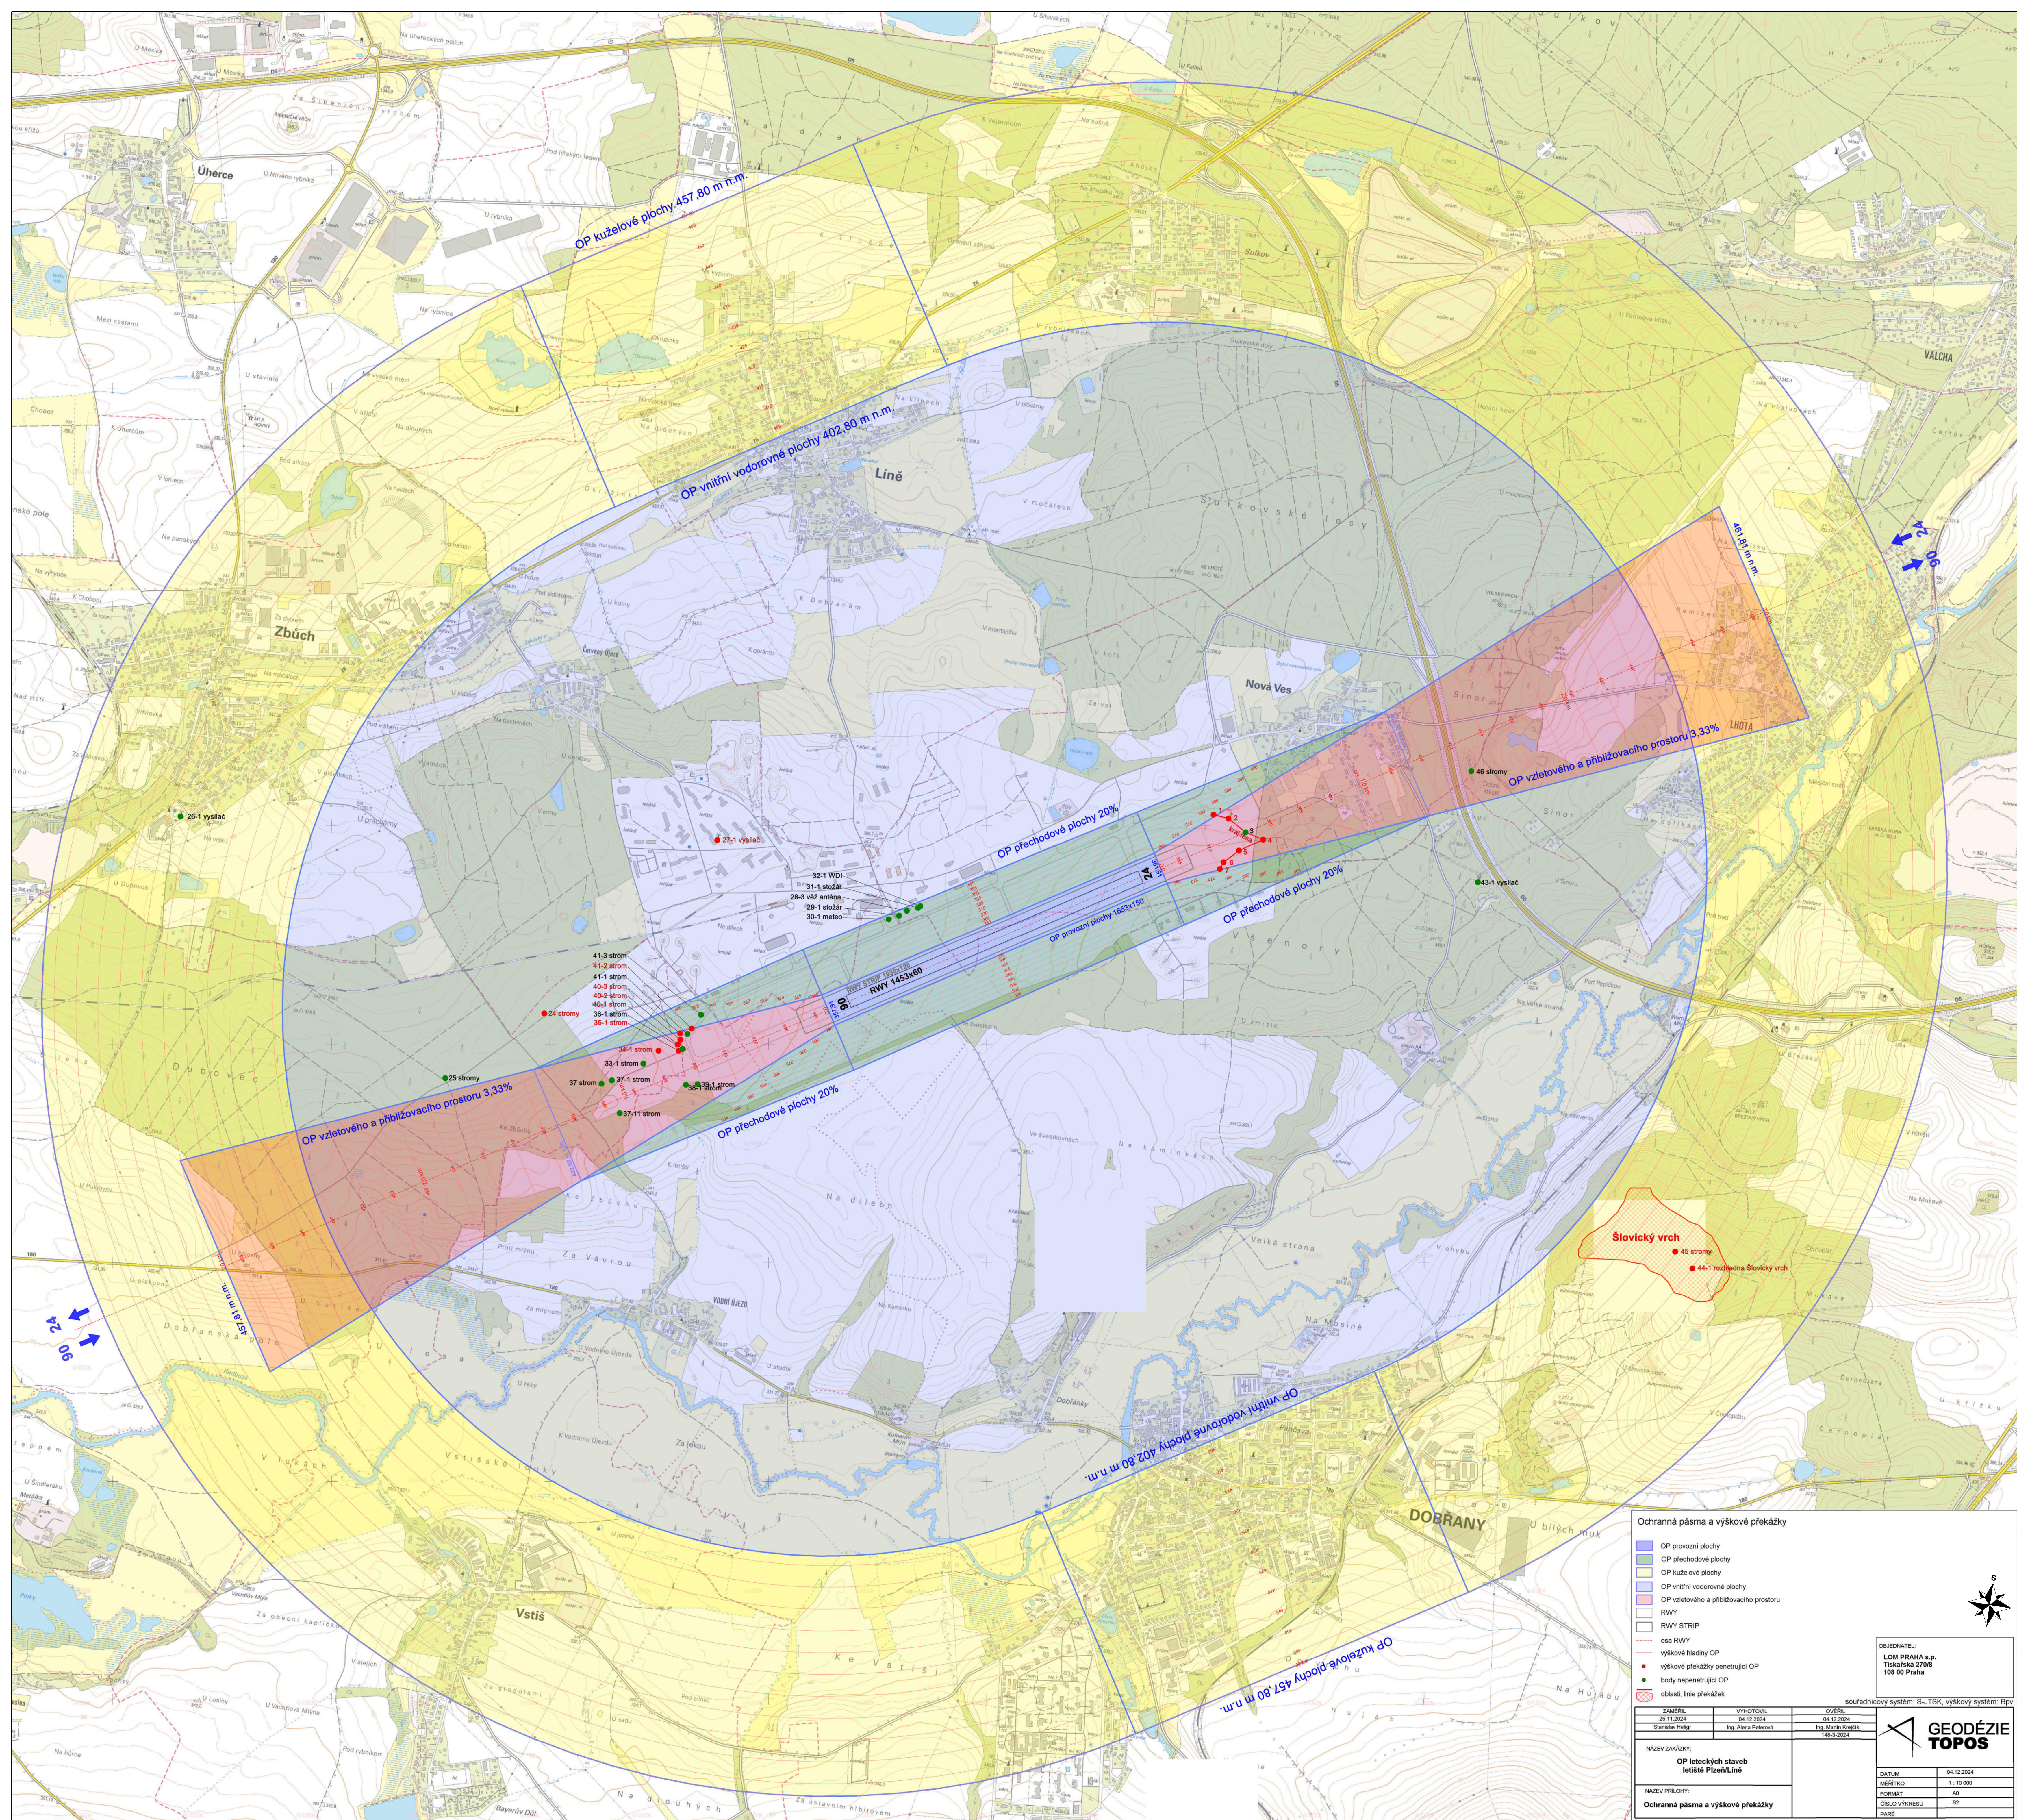

Ochranná pásma a výškové překážky

OP provozní plochy
OP přechodové plochy
OP kuželové plochy
OP vlnití vodorovné plochy
OP vzletového a přiblížovacího prostoru
RWY
RWY STRIP
osa RWY
výškové hladiny OP
výškové překážky penetrující OP
body nepenetrující OP
oblasti, linie překážek

sořadnicový systém: S-JTSK, výškový systém: Bpv

OBJEDNATEL:
LOM PRAHA s.p.
Tiskařská 27/018
188 00 Praha

GEODÉZIE
TOPOS

DATUM 04.12.2024
MĚŘITEL 1: 10 000
FORMÁT A0
ČÍSLO VÝKRESU B2
PÁRE