


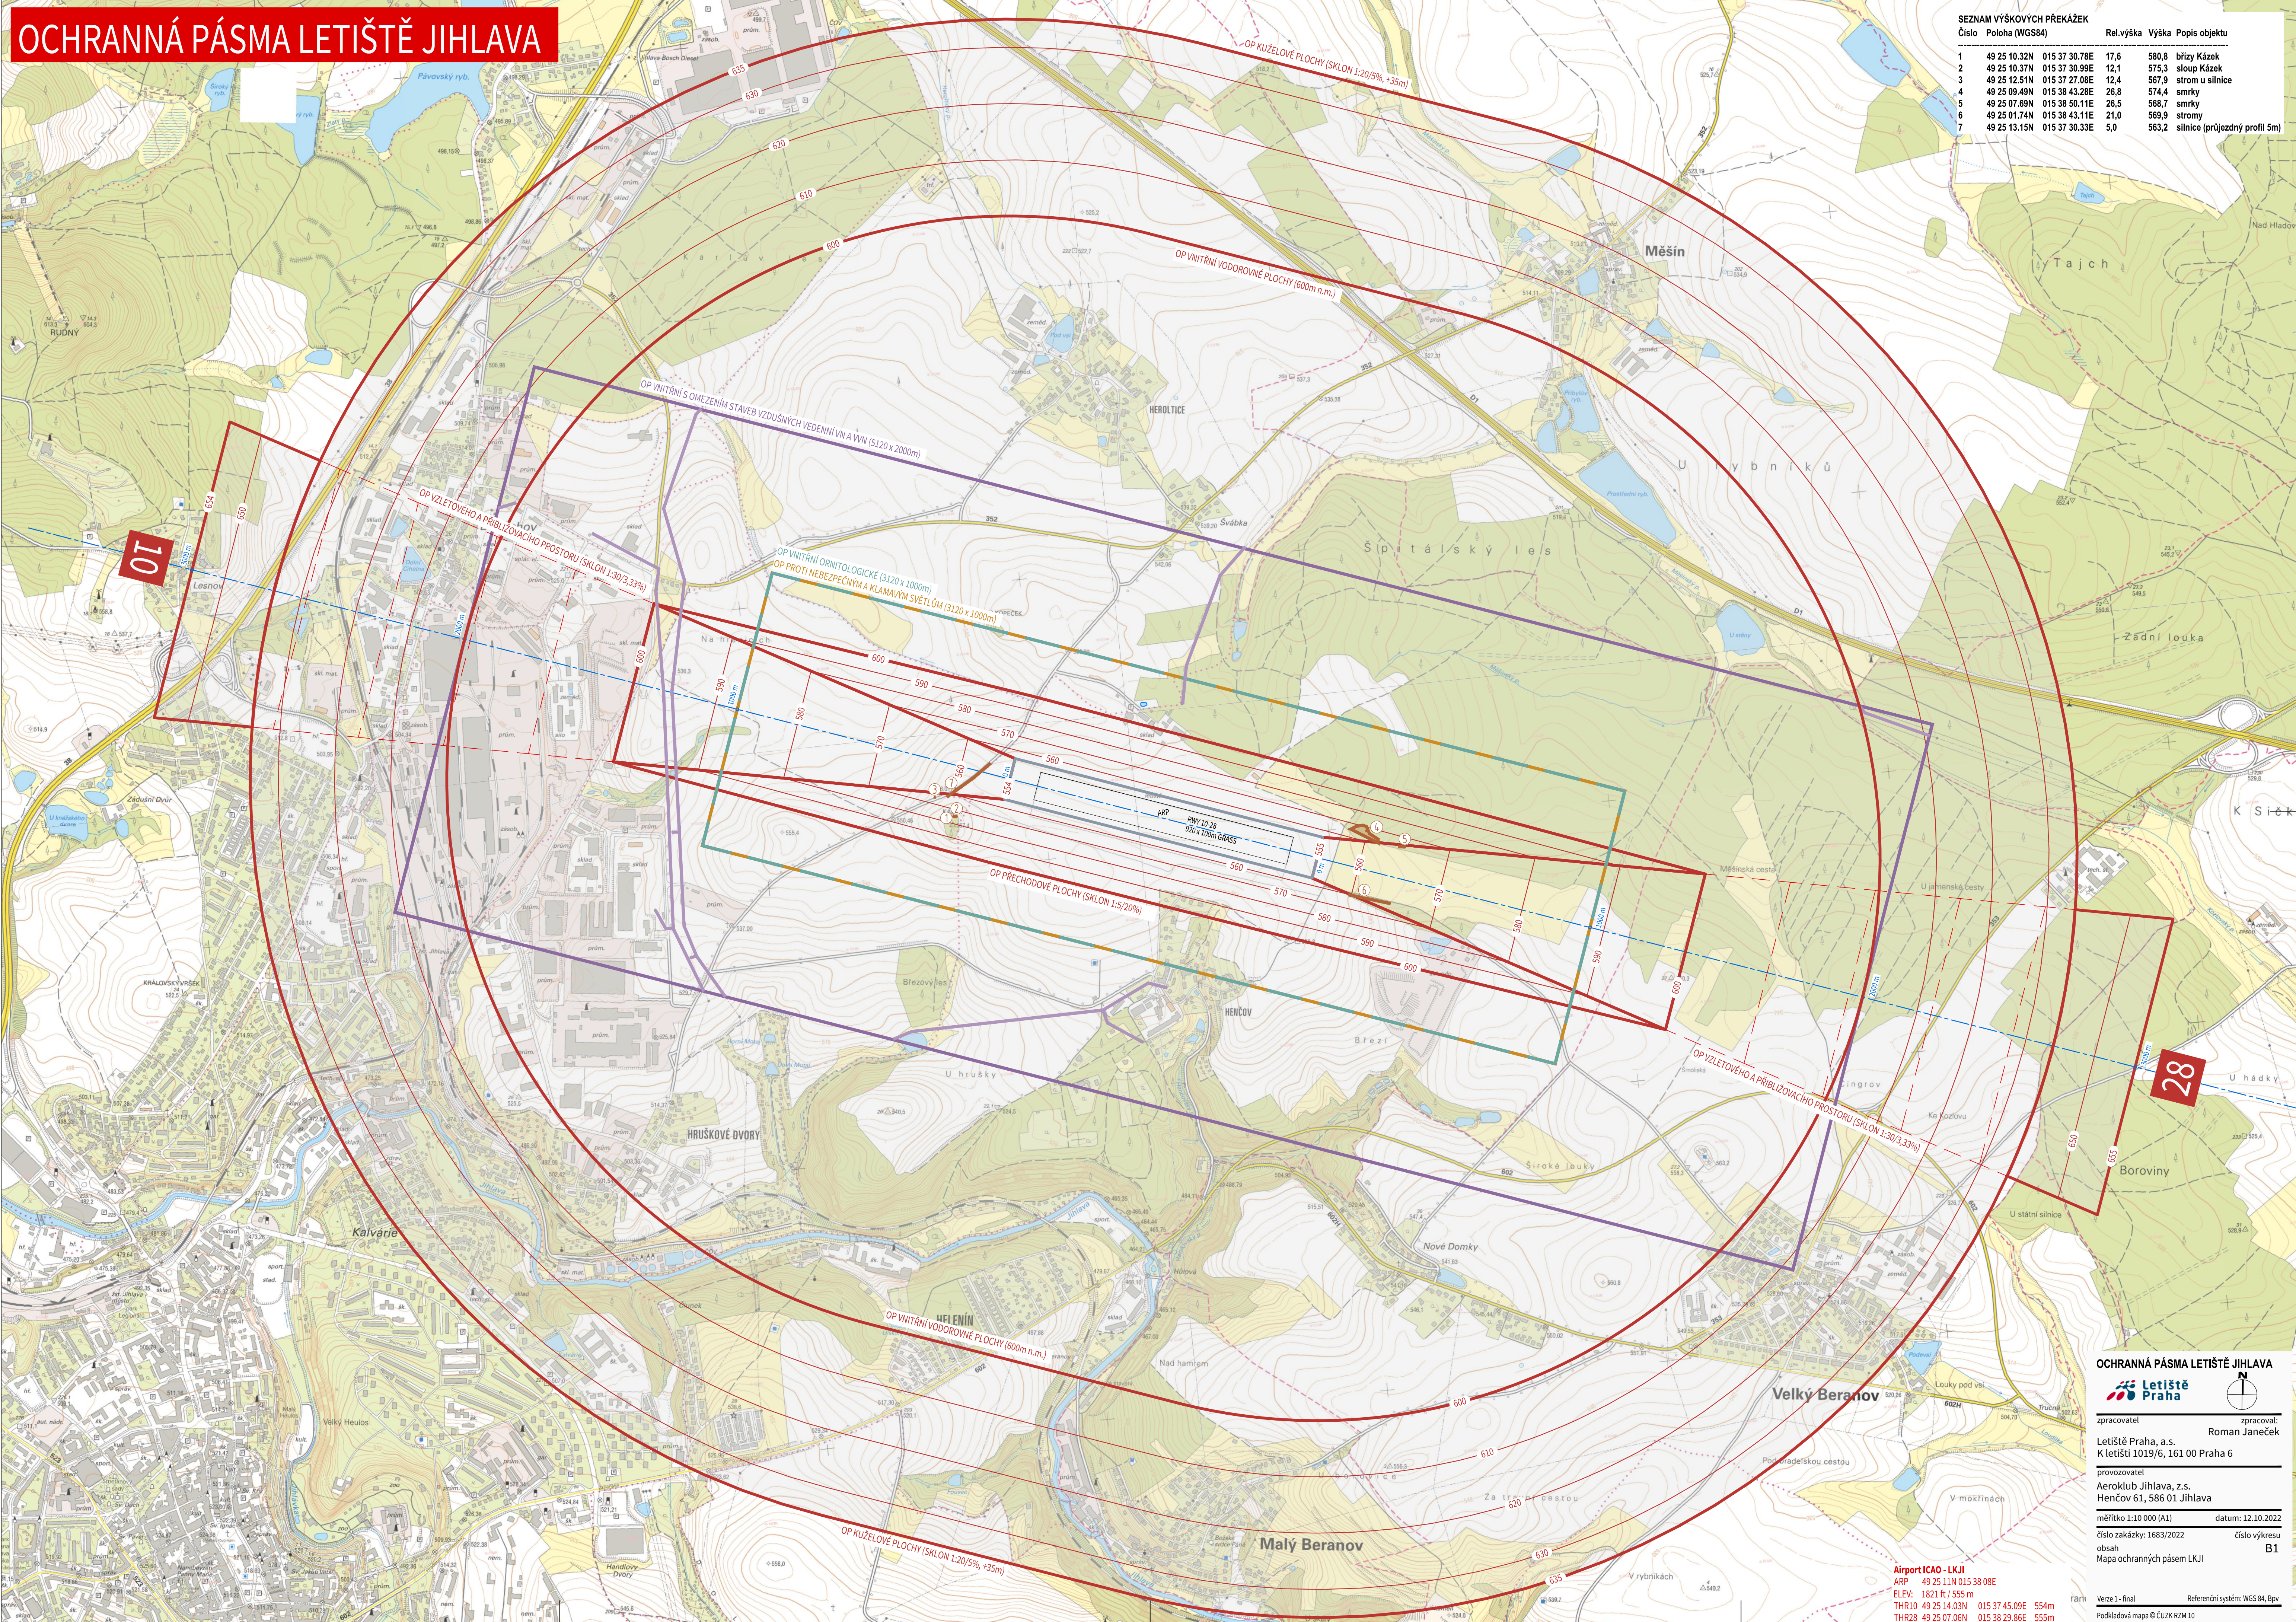

SEZNAM VÝŠKOVÝCH PŘEKÁŽEK						
Číslo	Poloha (WGS84)		Rel.výška	Výška	Popis objektu	
1	49 25 10.32N	015 37 30.78E	17,6	580,8	bříz Kázek	
2	49 25 10.37N	015 37 30.99E	12,1	575,3	sloup Kázek	
3	49 25 12.51N	015 37 27.08E	12,4	567,9	strom u silnice	
4	49 25 09.49N	015 38 43.28E	26,8	574,4	smrky	
5	49 25 07.69N	015 38 50.11E	26,5	566,7	smrky	
6	49 25 01.74N	015 38 43.11E	21,0	569,9	stromy	
7	49 25 13.15N	015 37 30.33E	5,0	563,2	silnice (průřezný profil 5m)	

OCHRANNÁ PÁSMA LETIŠTĚ JIHLAVA



zpracovatel

Letiště Praha, a.s.

K letišti 1019/6, 161 00 Praha 6

zpracoval:

Roman Janeček

provozovatel

Aeroklub Jihlava, z.s.

Hencov 61, 586 01 Jihlava

měřítko 1:10 000 (A1)

datum: 12.10.2022

číslo zakázky: 1683/2022

číslo výkresu: B1

obsah

Mapa ochranných pásem LKJII

Airport ICAO - LKJII

ARP: 49 25 11N 015 38 08E

ELEV: 1821 ft / 555 m

THR10 49 25 14.03N 015 37 45.09E 554m

THR28 49 25 07.06N 015 38 29.86E 555m

Verze 1 - final

Podkladová mapa © ČÚZK RZM 10

Referenční systém: WGS 84, Bpv