


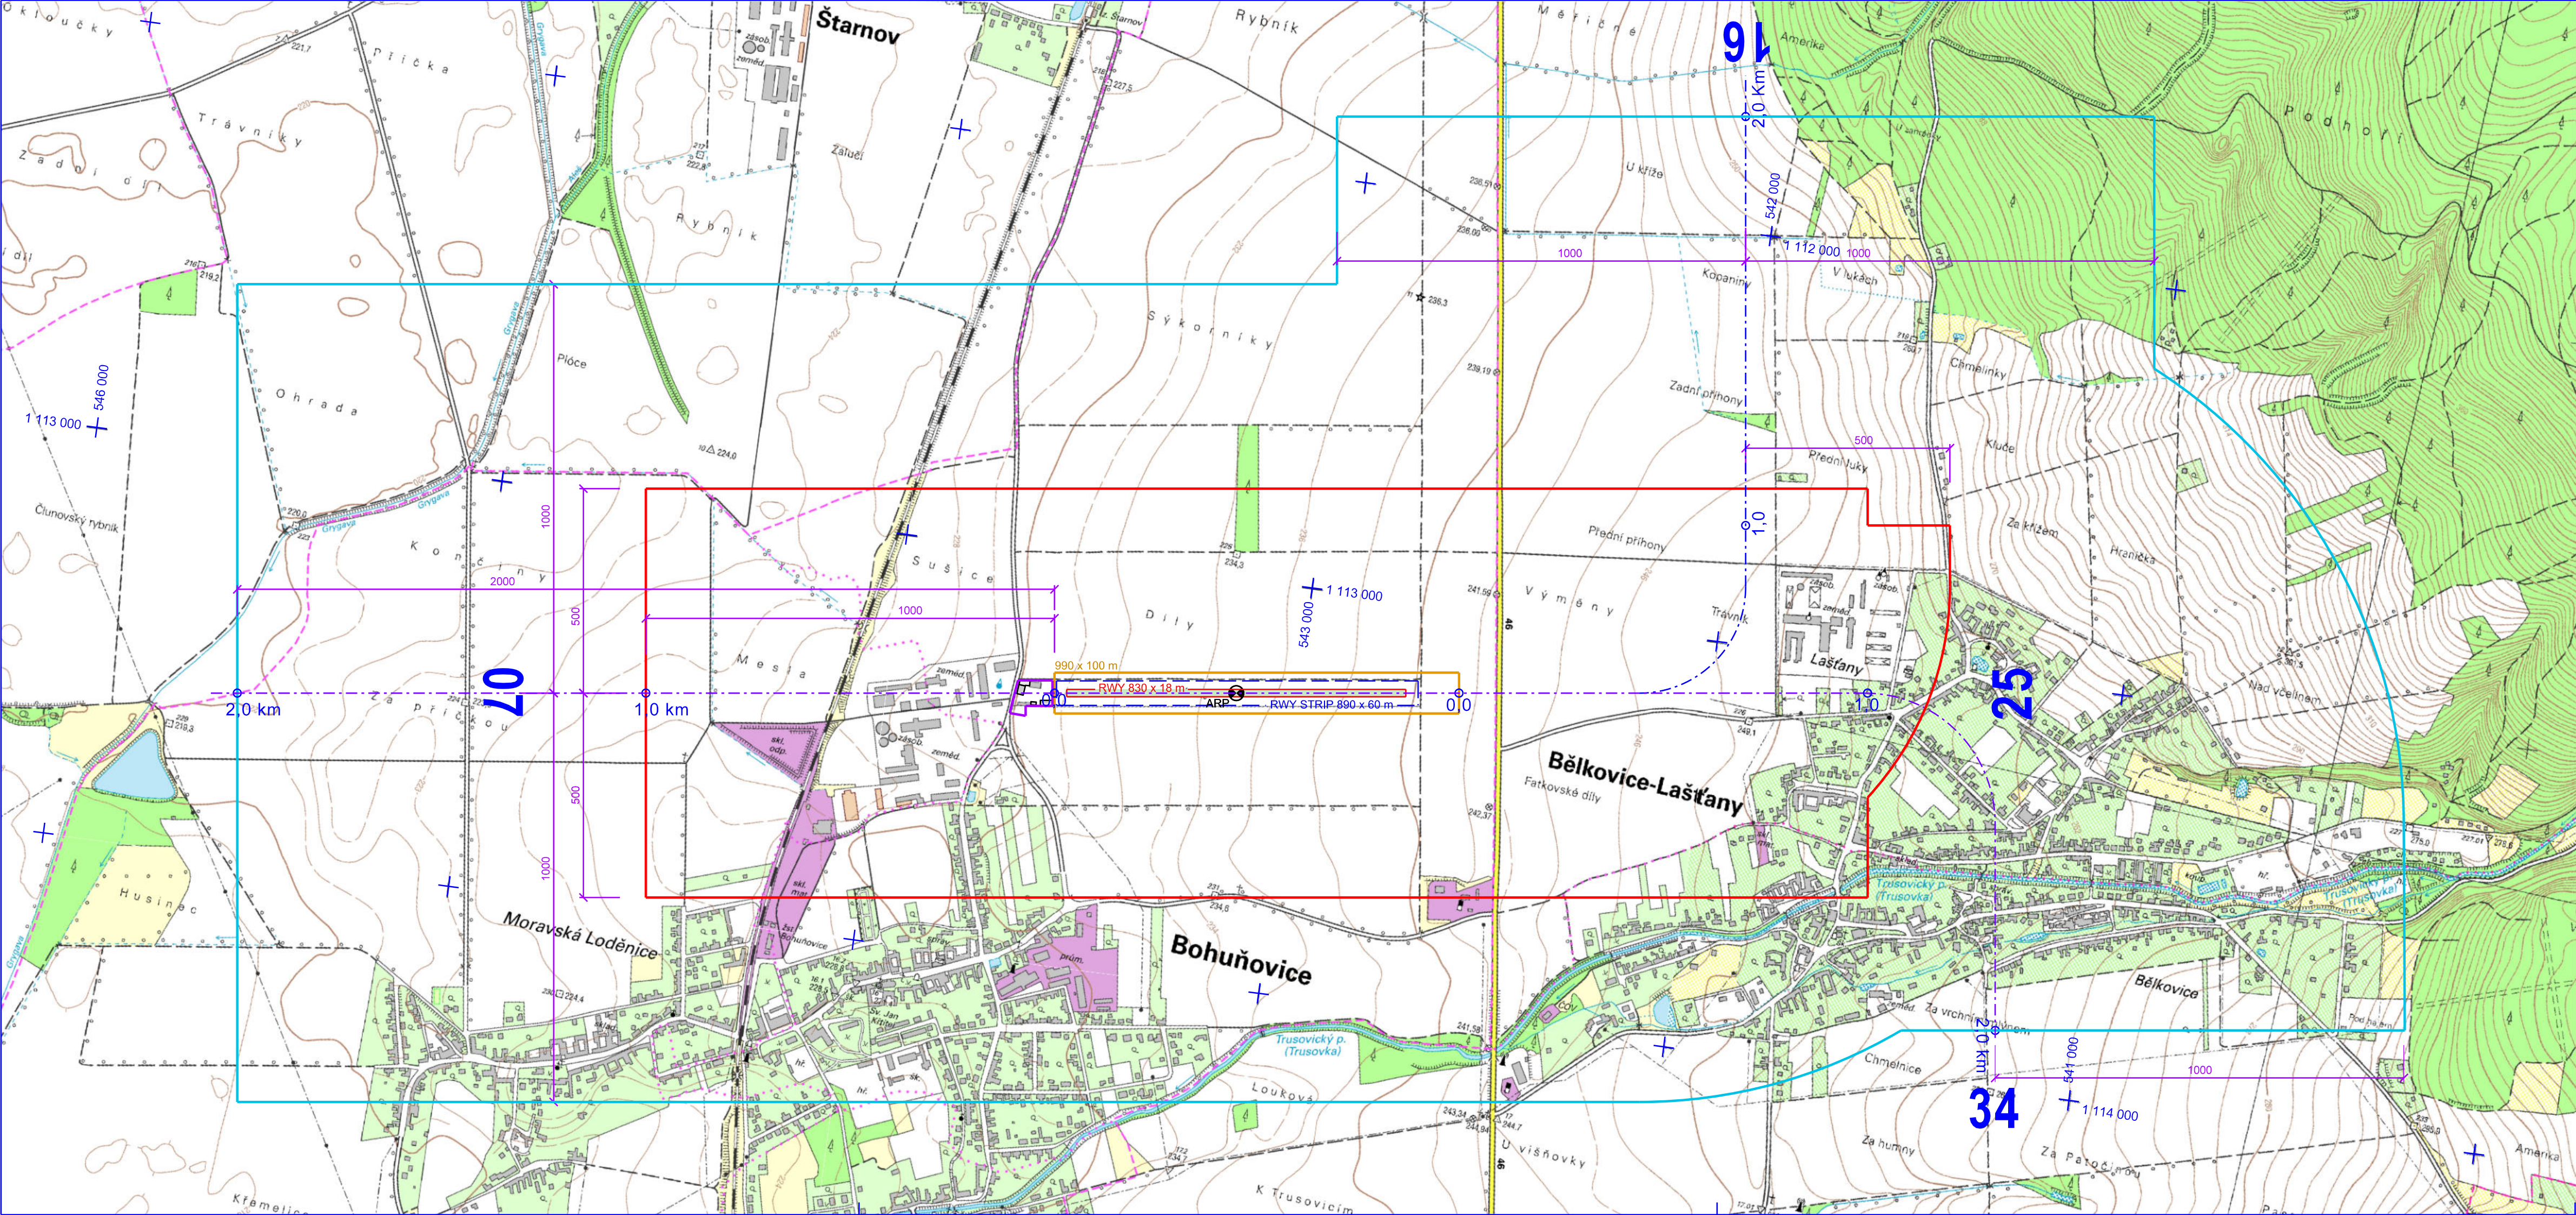

LEGENDA

- OP PROVOZNÍCH PLOCH
- OP ZÁJMŮVÉHO ÚZEMÍ LETIŠTĚ
- OP PROTI NEBEZPEČNÝM A KLAMAVÝM SVĚTLŮM
- OP S OMEZENÍM STAVEB VZDUŠNÝCH VEDENÍ VN A VVN
- VZTAŽNÝ BOD LETIŠTĚ

S-JTSK		Bpv	
ZMĚNY/REVIZE		DATUM	
GENERAL. PROJEKTANT:		INVESTOR:	
AGA - LETIŠTĚ PROJEKTOVÁ KANCELÁŘ ATELIER: MICHELSKÁ 12a, 140 00 PRAHA 4 tel.: +420 241 481 270 fax: +420 241 483 139 IČO: 46357653 DIČ: 060-46357653 CERTIFIKÁT ISO 9001		MAMBA - AIR, s.r.o. Letiště Bohuňovice 783 14 Bohuňovice 662	
HIP: ING. P. ČIVÍŠ		OBJEDNATEL: MAMBA - AIR, s.r.o.	

PROJEKTANT: M. SLUNEČKO	VYPRACOVAL: M. SLUNEČKO	KONTROLOVAL: ING. P. ČIVÍŠ	ZPRACOVATEL: AGA - LETIŠTĚ PROJEKTOVÁ KANCELÁŘ s.r.o.	
STAVBA:			ZAKÁZK.ČÍSLO:	FORMÁTY:
LETIŠTĚ BOHUŇOVICE			1971/900	4 A4
OCHRANNÁ PÁSMA			DATUM:	PARÉ:
DOKUMENTACE PRO ZŘÍZENÍ OCHRANNÝCH PÁSEM			03.2012	OP
OBSAH PŘÍLOHY:			STUPEŇ:	MĚŘÍTKO:
OP PROTI NEBEZPEČNÝM A KLAMAVÝM SVĚTLŮM			OP	1:10 000
OP S OMEZENÍM STAVEB VZDUŠNÝCH VEDENÍ VN A VVN			ČÁST:	PŘÍL.Č.:
DOKUMENTACI LZE UŽÍvat POUZE VE SMYSLU PŘÍSLUŠNÉ SMLOUVY O DÍLO. VÝKRES, ČI JEHO ČÁST, MÁŽE BÝT KOPÍROVÁN NEBO JINÝM ZPŮSOBEM ROZŠÍŘOVÁN POUZE PO PŘEDCHOZÍM SOHLASU AGA-LETIŠTĚ s.r.o.			ČÁST:	5