



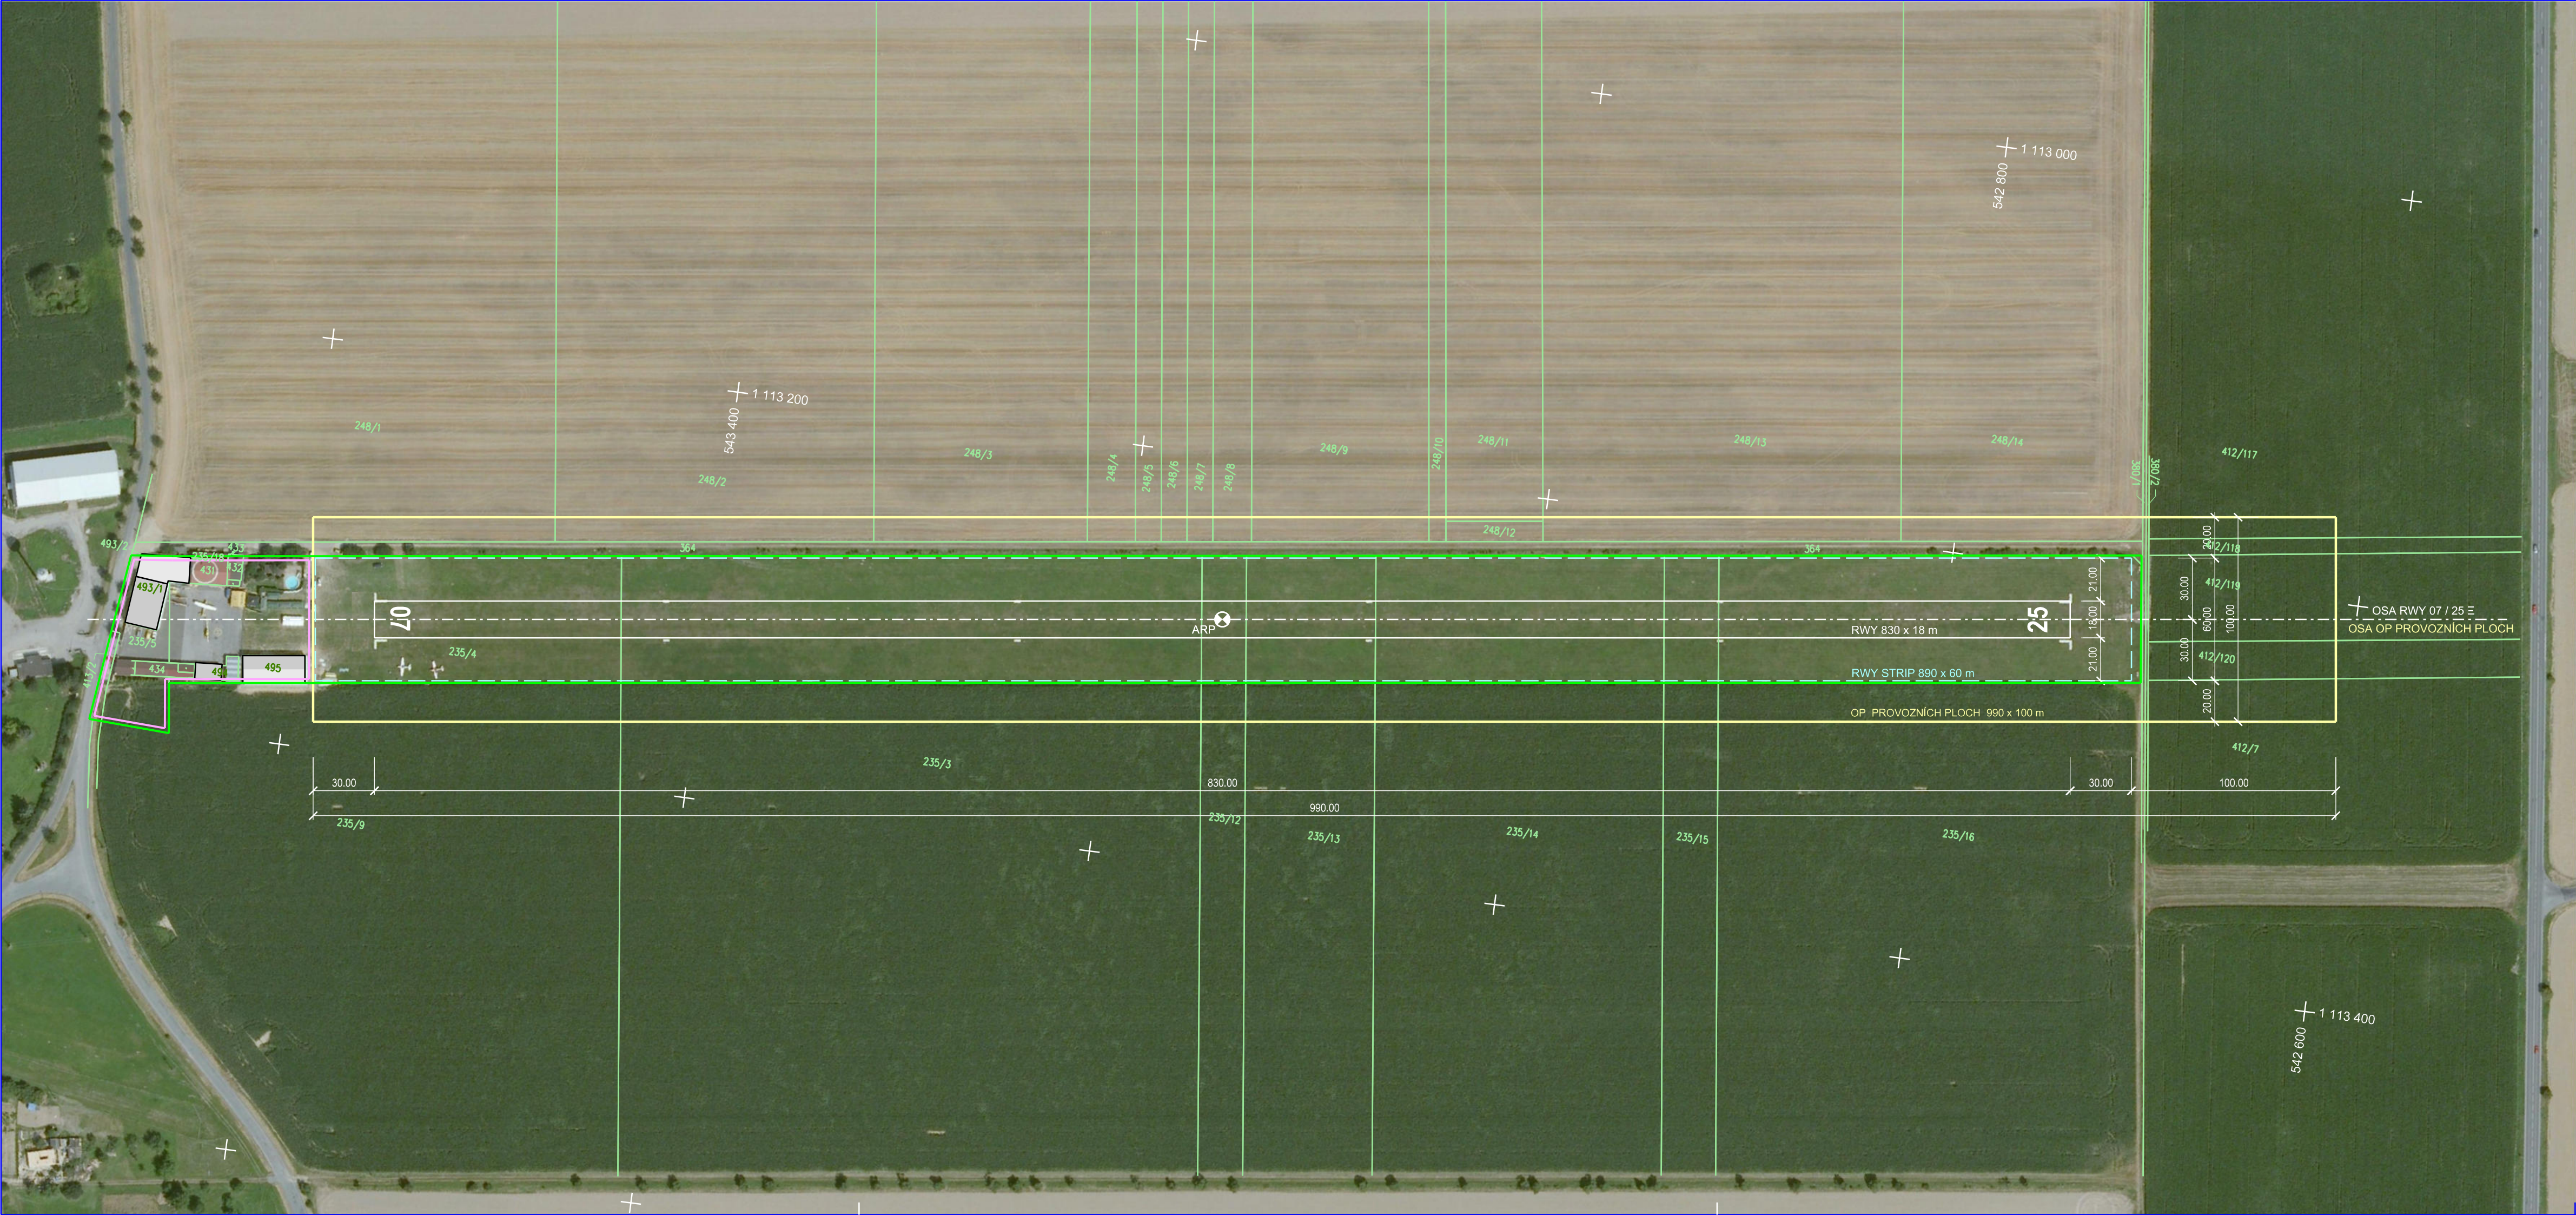

LEGENDA

- OP PROVOZNÍCH PLOCH
- OP ZÁJMOVÉHO ÚZEMÍ LETIŠTĚ
- RWY
- RWY STRIP
- HRANICE / ČÍSLO POZEMKU
- HRANICE LETIŠTĚ
- VZTAŽNÝ BOD LETIŠTĚ
- OP SE ZÁKAZEM STAVEB

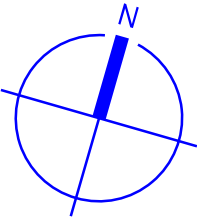

S-JTSK Bpv

ZMĚNY/REVIZE DATUM					
GENERÁL. PROJEKTANT: AGA - LETIŠTĚ PROJEKTOVÁ KANCELÁŘ ATELIER: MICHELSKÁ 12a, 140 00 PRAHA 4 tel.: +420 241 481 270 fax: +420 241 483 139 IČO: 46357653 DIČ: 060-46357653 CERTIFIKÁT ISO 9001			INVESTOR: MAMBA - AIR, s.r.o. Letiště Bohuňovice 783 14 Bohuňovice 662		
HIP: ING. P. ČIVÍŠ			OBJEDNATEL: MAMBA - AIR, s.r.o.		

PROJEKTANT: M. SLUNEČKO	VYPRACOVAL: M. SLUNEČKO	KONTROLOVAL: ING. P. ČIVÍŠ	ZPRACOVATEL: AGA - LETIŠTĚ PROJEKTOVÁ KANCELÁŘ	
STAVBA: LETIŠTĚ BOHUŇOVICE OCHRANNÁ PÁSMA DOKUMENTACE PRO ZŘÍZENÍ OCHRANNÝCH PÁSEM			ZAKÁZK.ČÍSLO: 1971/900	FORMÁTY: 4 A4
			DATUM: 03.2012	PARÉ:
			STUPEŇ: OP	
			MĚŘÍTKO: 1: 2 000	
OBSAH PŘÍLOHY: POZEMKOVÁ MAPA LETIŠTĚ			ČÁST:	PŘÍL.Č.: 7
DOKUMENTACI LZE UŽÍVAT POUZE VE SMYSLU PŘÍSLUŠNÉ SMLOUVY O DÍLO: VYKRES, ČI JEHO ČÁST, MŮŽE BÝT KOPÍROVÁN NEBO JINÝM ZPŮSOBEM ROZŠÍŘOVÁN POUZE PO PŘEDCHOZÍM SOUHLASU AGA-LETIŠTĚ s.r.o.				