


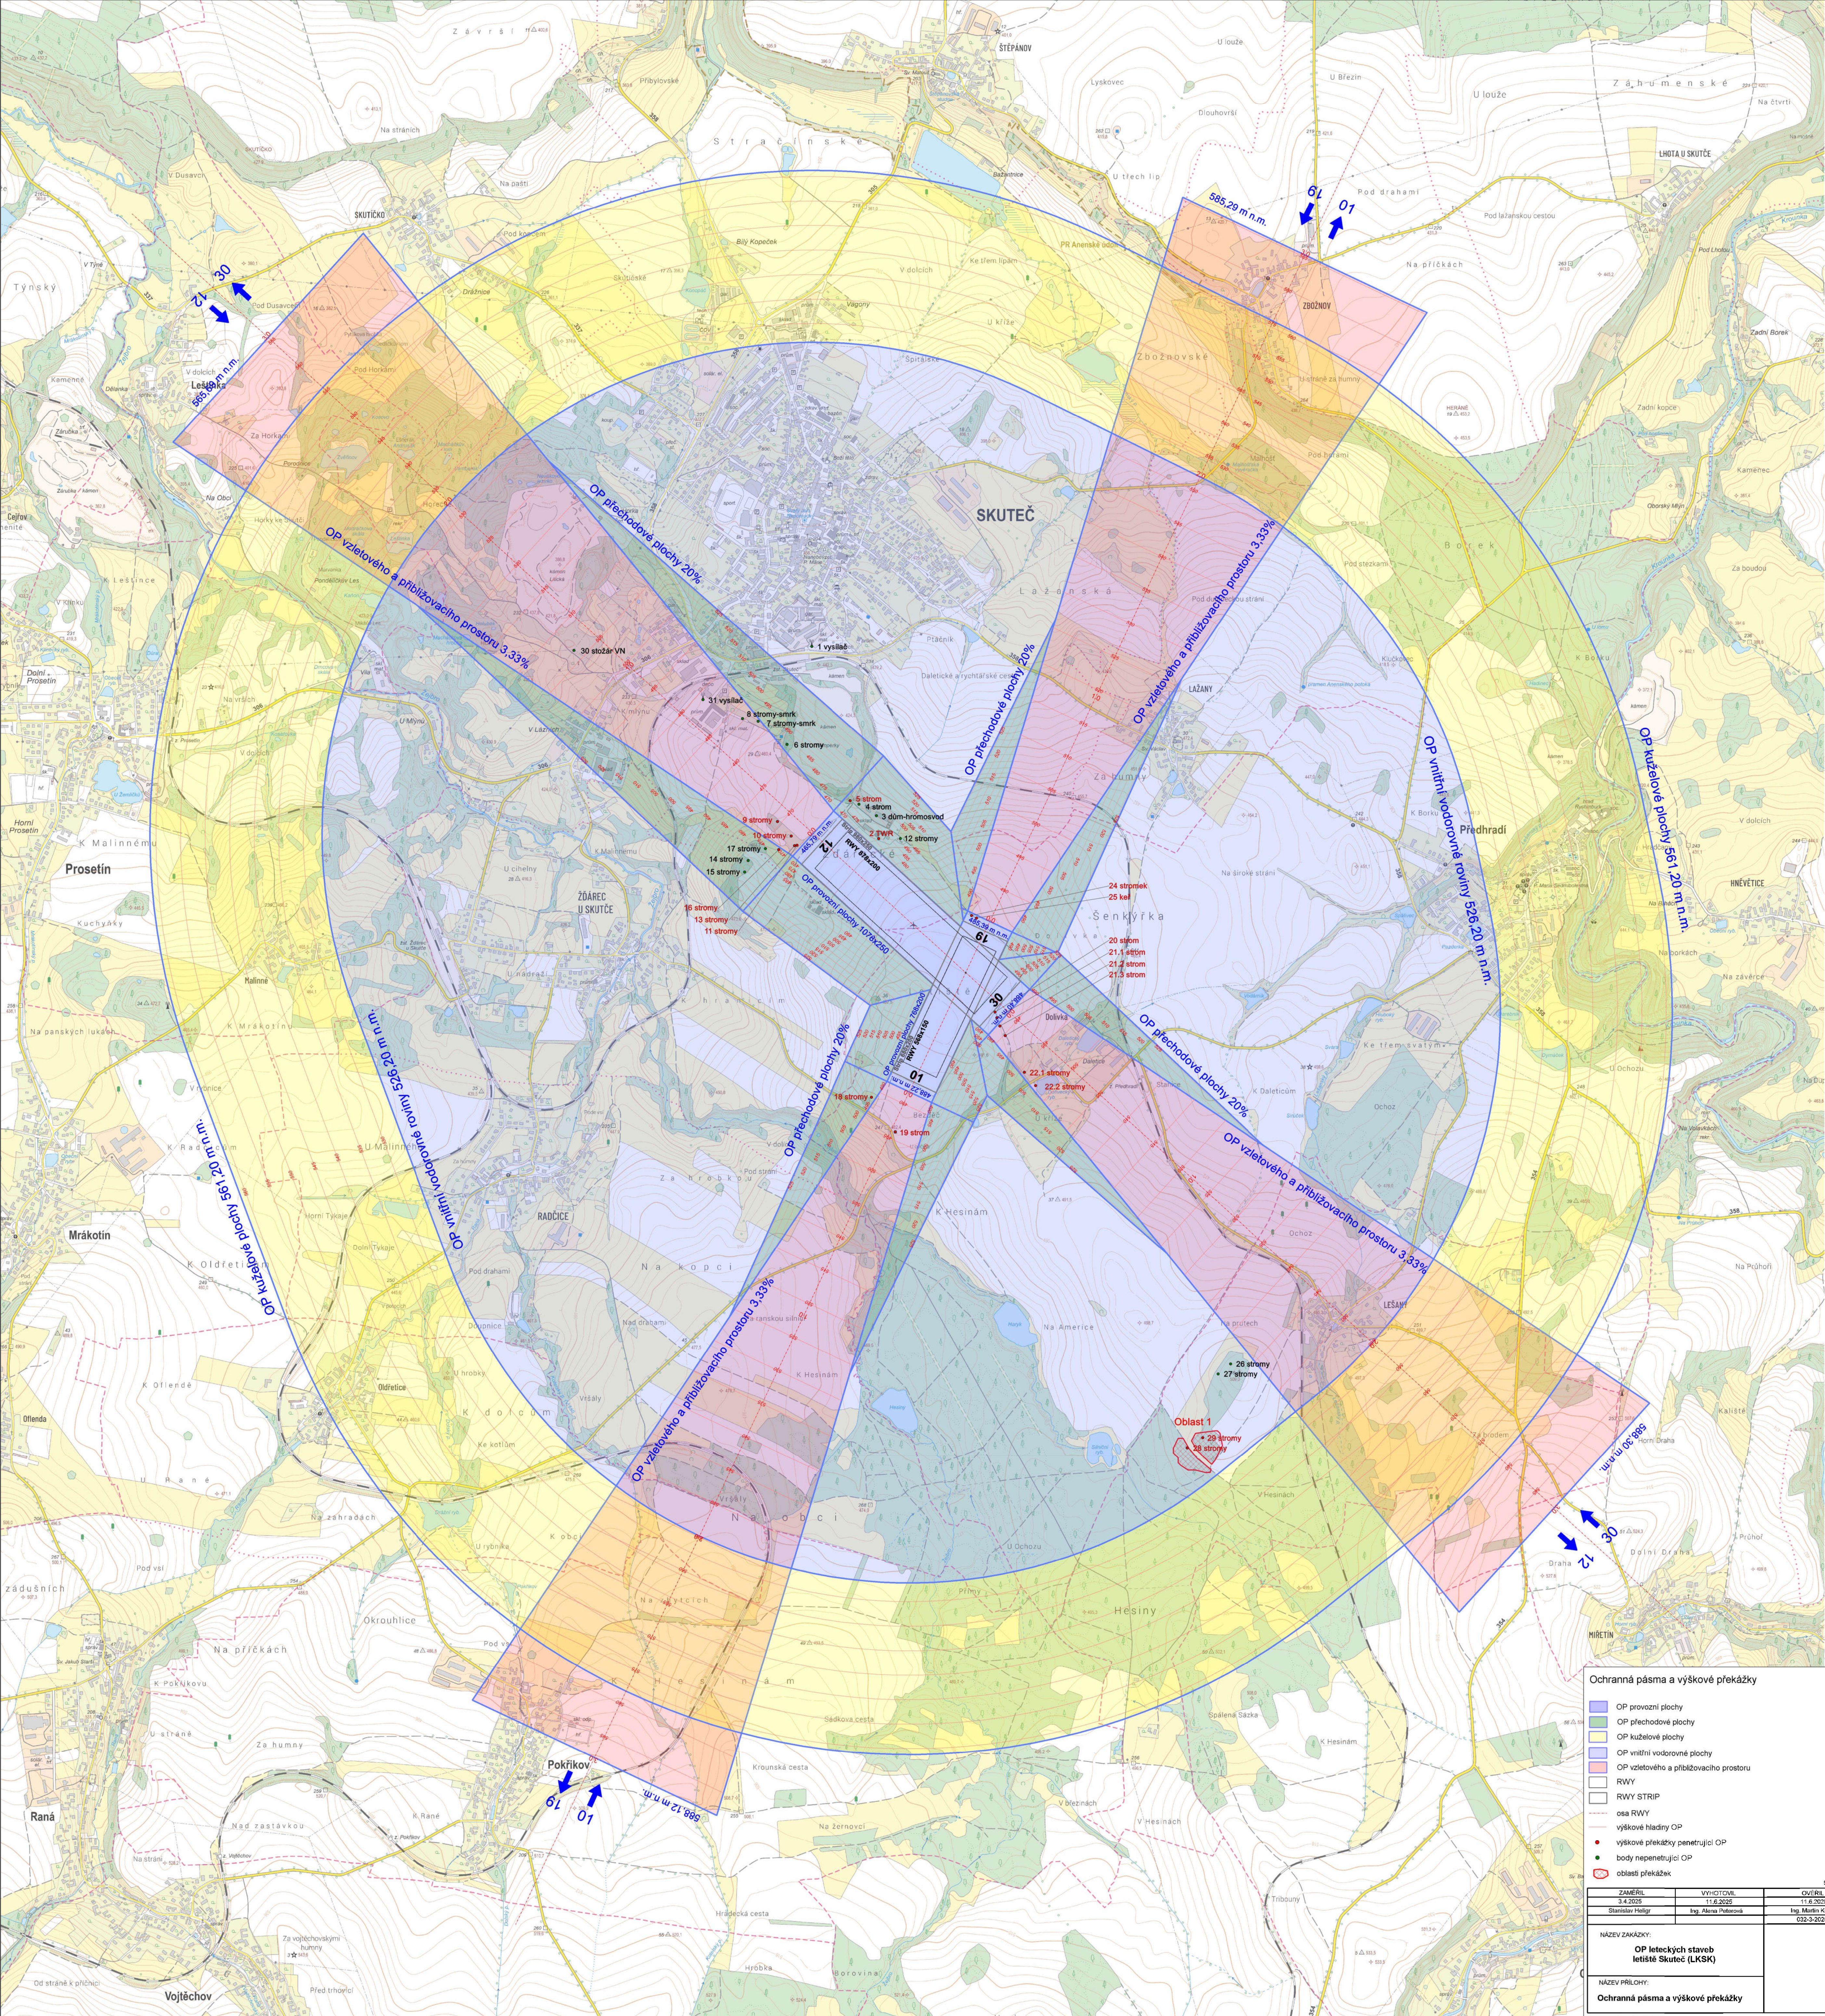

Ochranná pásma a výškové překážky

- OP provozní plochy
- OP přechodové plochy
- OP kuželové plochy
- OP vnitřní vodrové plochy
- OP vztelového a přiblížovacího prostoru
- RWY
- RWY STRIP
- osa RWY
- výškové hladiny OP
- výškové překážky penetrující OP
- bodů nepenetrující OP
- oblasti překážek

OBJEDNATEL
Skutečský aeroklub s.r.o.
Letiště 965
539 73 Skuteč

souřadnicový systém: S-JTSK výškový systém: Bp

ZAMĚŘIL 3.4.2025 Stanislav Pelgř	VYHOTOVIL 11.6.2025 Ing. Alena Pásková	OVĚŘIL 11.6.2025 Ing. Martin Krogulc 032-3-2025
NÁZEV ZAMÁZKY: OP leteckých staveb letiště Skuteč (LKS)		
NÁZEV PŘÍLOHY: Ochranná pásma a výškové překážky		
DATUM 11.6.2025		
MĚŘÍTKO 1 : 10 000		
FORMÁT A0		
ČÍSLO VÝKRESU R2		
PATŘÍ		

GEODÉZIE
TOPOS