


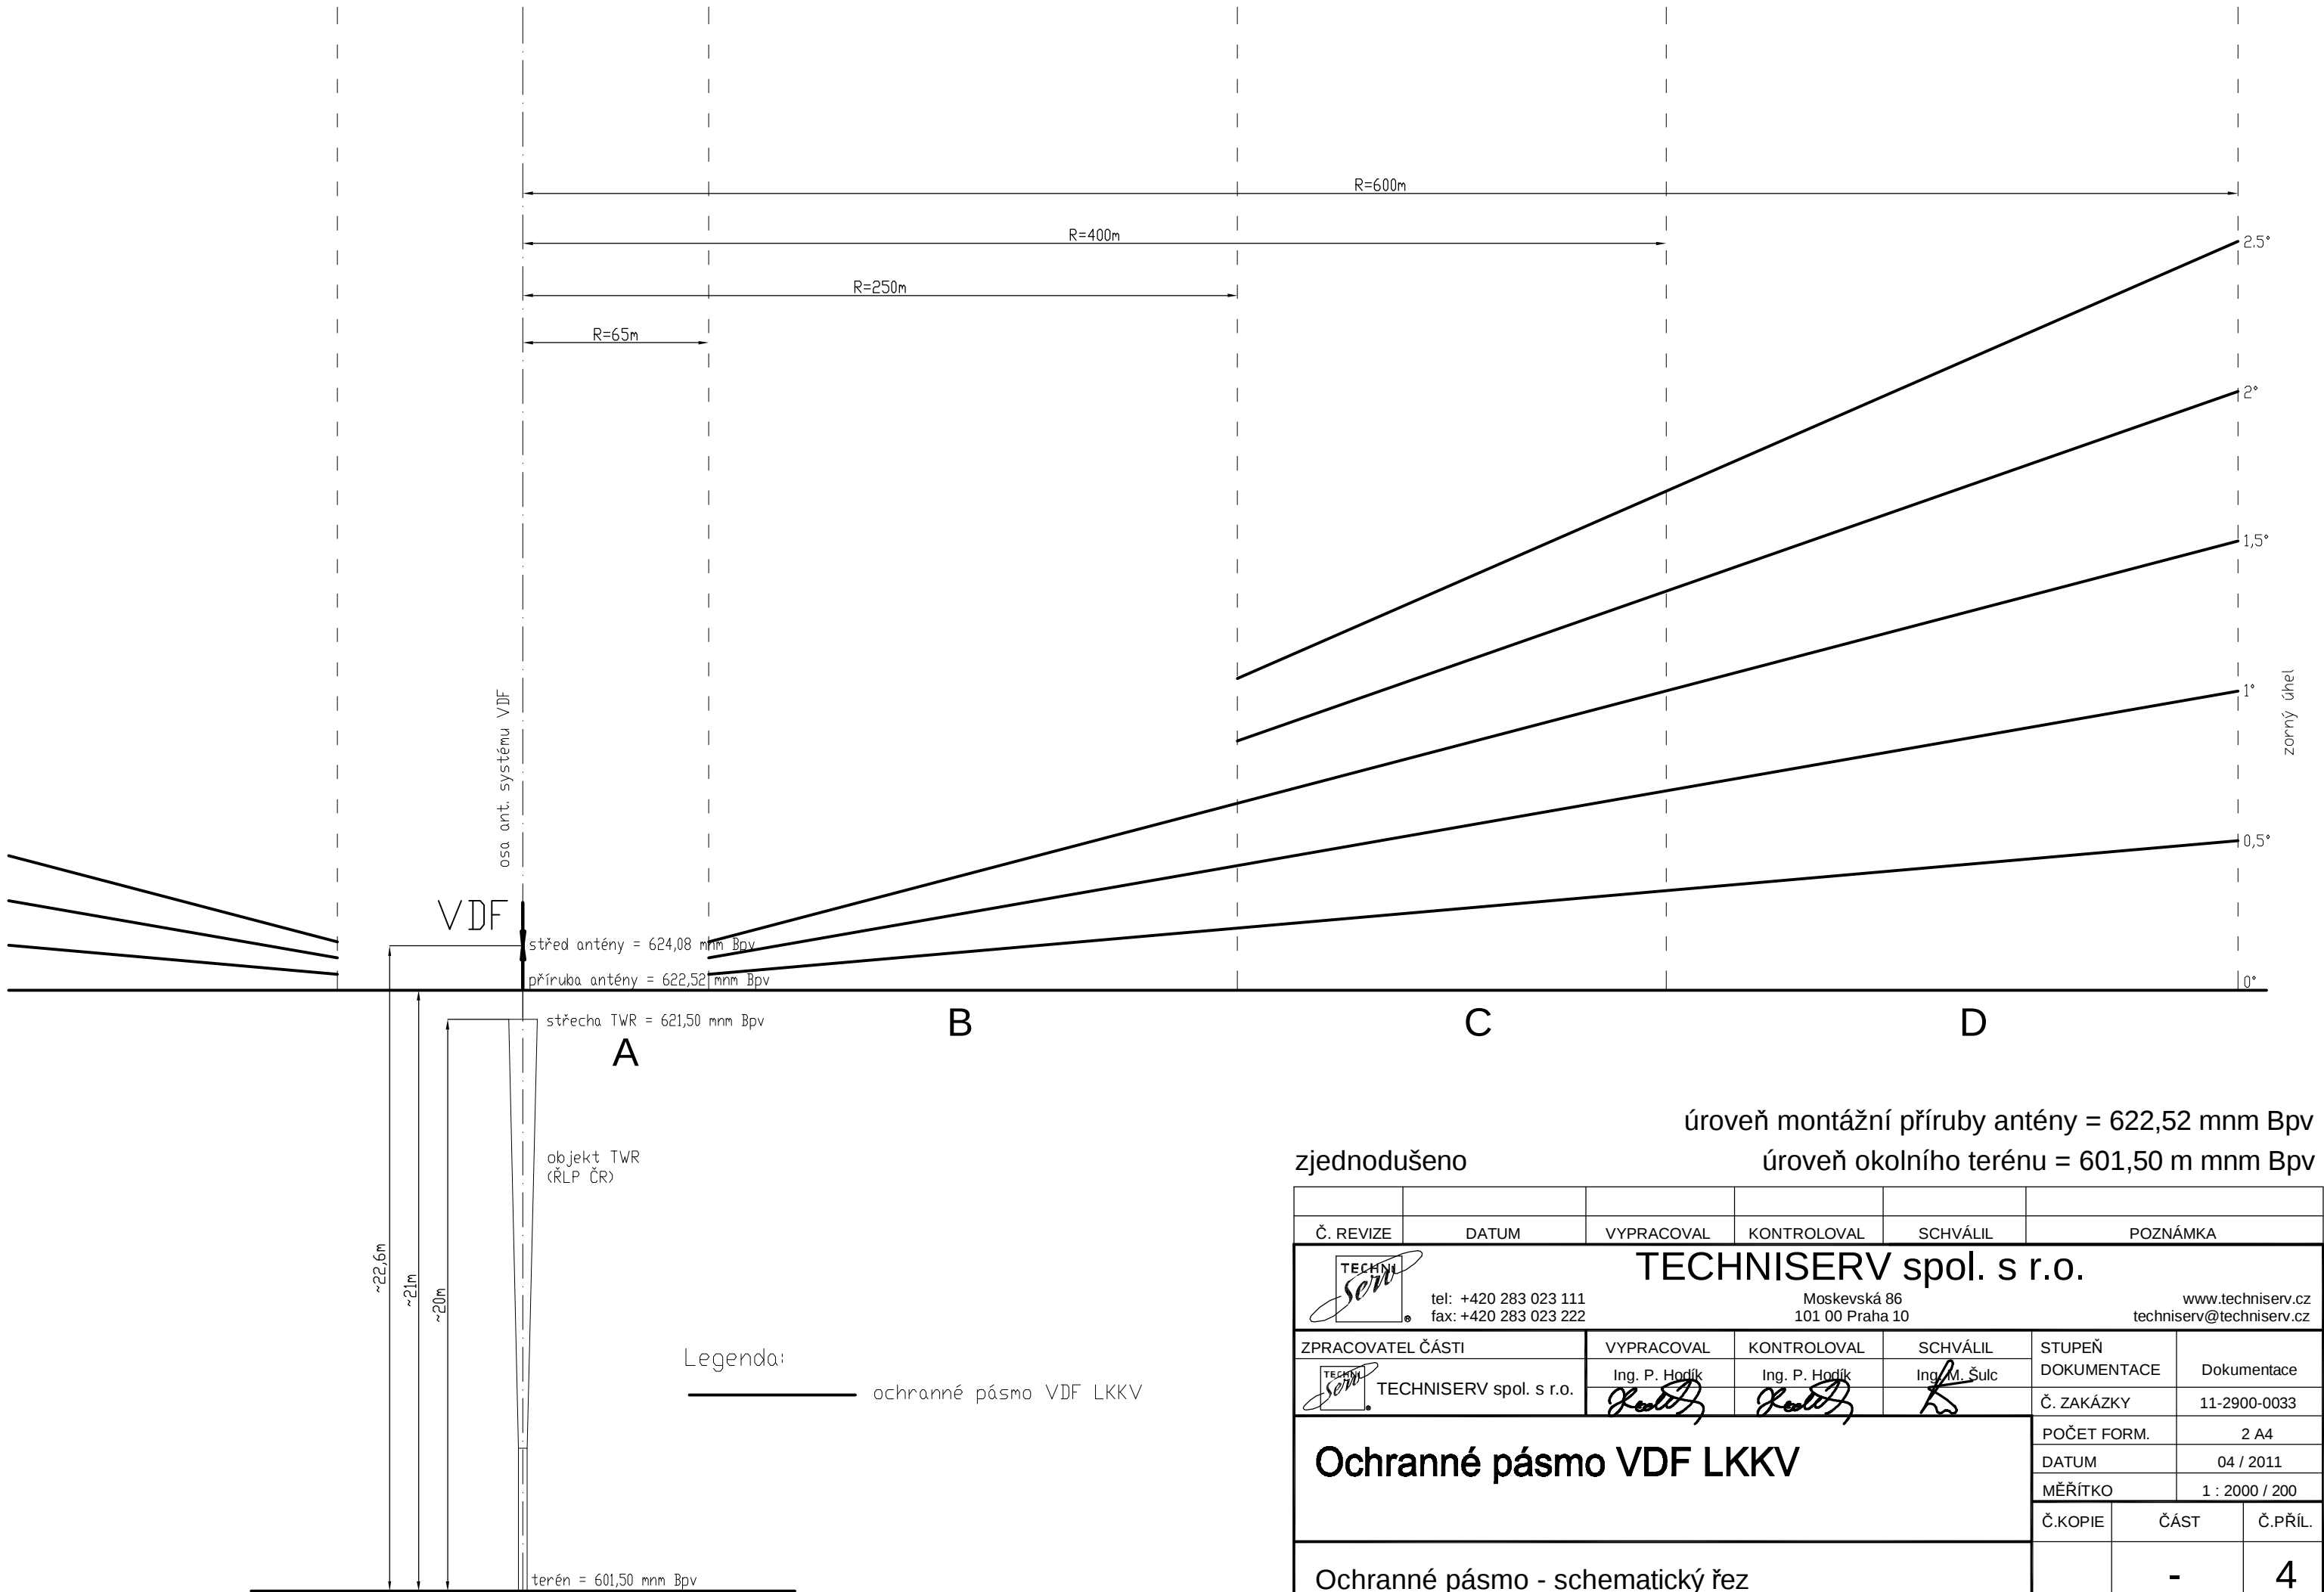

úroveň montážní příruby antény = 622,52 mm Bpv
úroveň okolního terénu = 601,50 m mm Bpv

Č. REVIZE	DATUM	VYPRACOVAL	KONTROLOVAL	SCHVÁLIL	POZNÁMKA
TECHNISERV spol. s r.o. tel: +420 283 023 111 fax: +420 283 023 222 Moskevská 86 101 00 Praha 10 www.techniserv.cz techniserv@techniserv.cz					
ZPRACOVATEL ČÁSTI		VYPRACOVAL	KONTROLOVAL	SCHVÁLIL	STUPEŇ DOKUMENTACE
TECHNISERV spol. s r.o.		Ing. P. Hodík	Ing. P. Hodík	Ing. M. Šulc	Dokumentace
Ochranné pásmo VDF LKKV					Č. ZAKÁZKY
					11-2900-0033
					POČET FORM.
Ochranné pásmo - schematický řez					DATUM
					04 / 2011
Ochranné pásmo - schematický řez					MĚŘÍTKO
					1 : 2000 / 200
Č.KOPIE		ČÁST		Č.PŘÍL.	
		-		4	