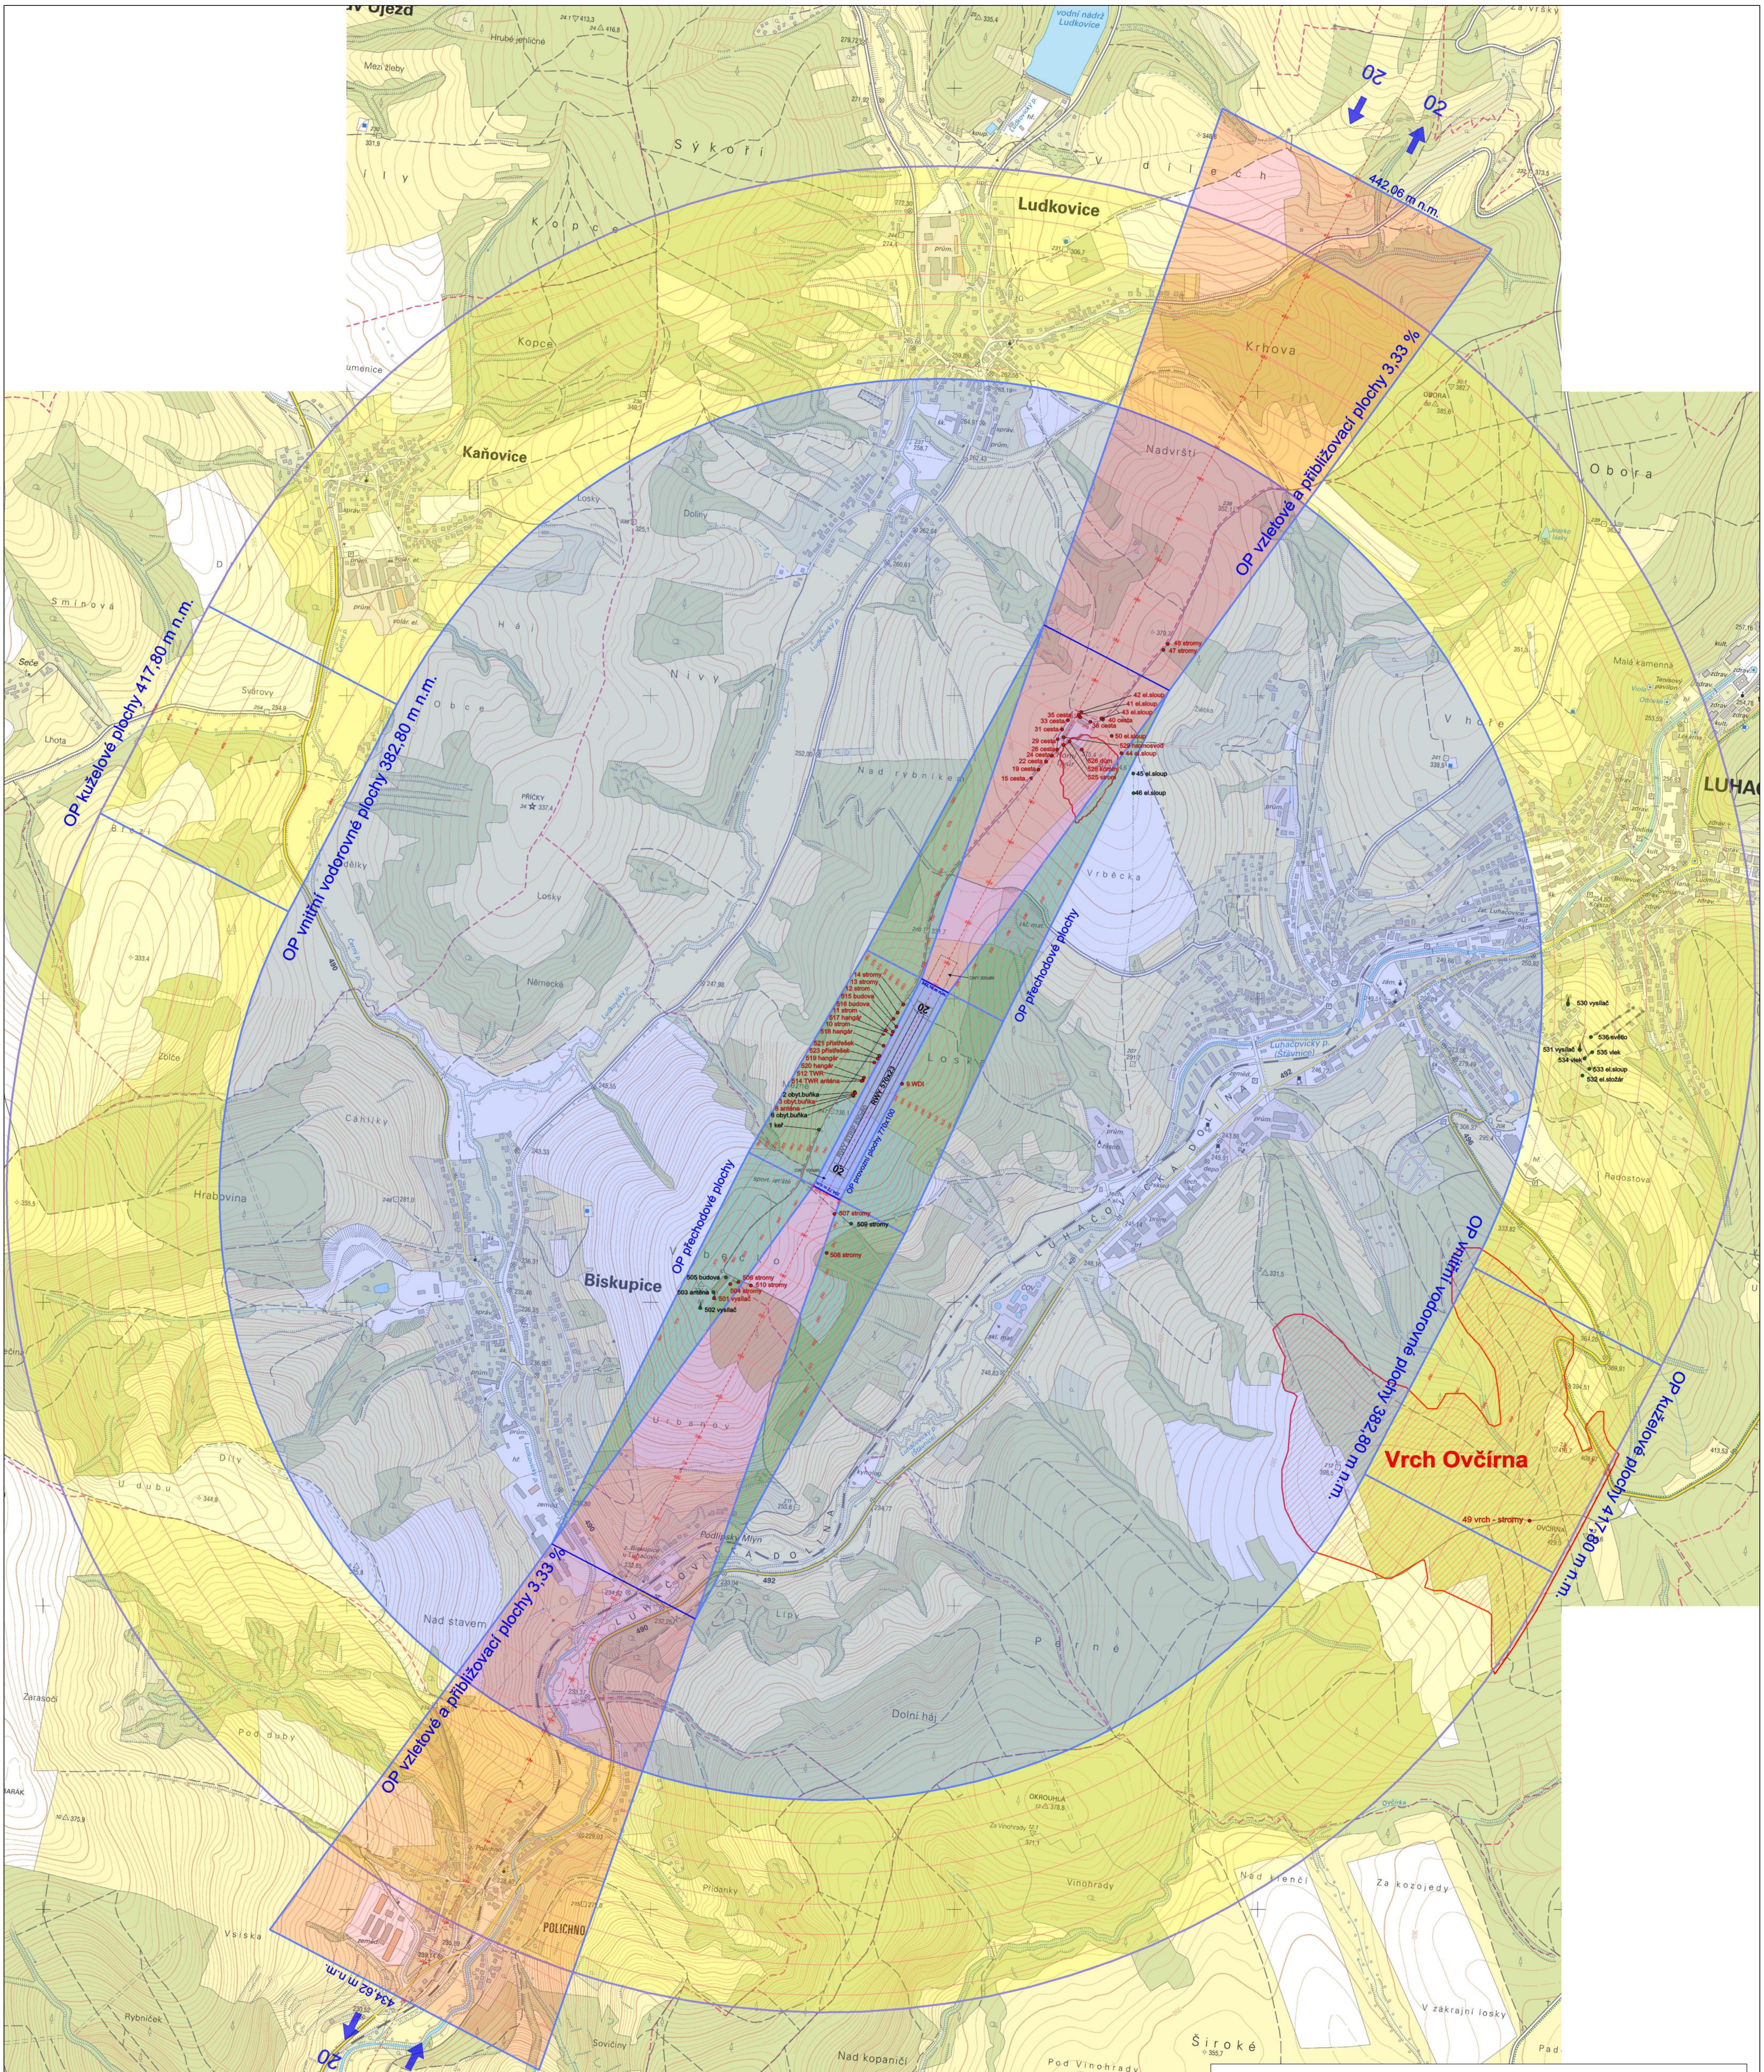

Ochranná pásma a výškové překážky

- OP provozní plochy
- OP přechodové plochy
- OP kuželové plochy
- OP vodorovné plochy
- OP vzletového a přibližovacího prostoru
- RWY
- RWY STRIP
- osa RWY
- výškové hladiny
- výškové překážky penetrující OP
- body nepenetrující OP
- oblasti překážek

S

OBJEDNATEL:

AEROKLUB LUHAČOVICE, z.s.
Luhačovice č.p. 1114
763 26 Luhačovice

souřadnicový systém: S-JTSK, výškový systém: Bpv

ZAMĚŘIL	VYHOTOVIL	OVĚŘIL
25.11.2020	19.1.2021	19.1.2021
Filip Miškovič	Ing. Alena Peterová	Ing. Martin Krejčík
		007-3-2021

GEODÉZIE TOPOS

NÁZEV ZAKÁZKY:

OP leteckých staveb
letiště Luhačovice

NÁZEV PŘÍLOHY:

Ochranná pásma a výškové překážky

DATUM	19.1.2021
MĚŘÍTKO	1 : 10 000
FORMÁT	A1
ČÍSLO VÝKRESU	B2
PARÉ	