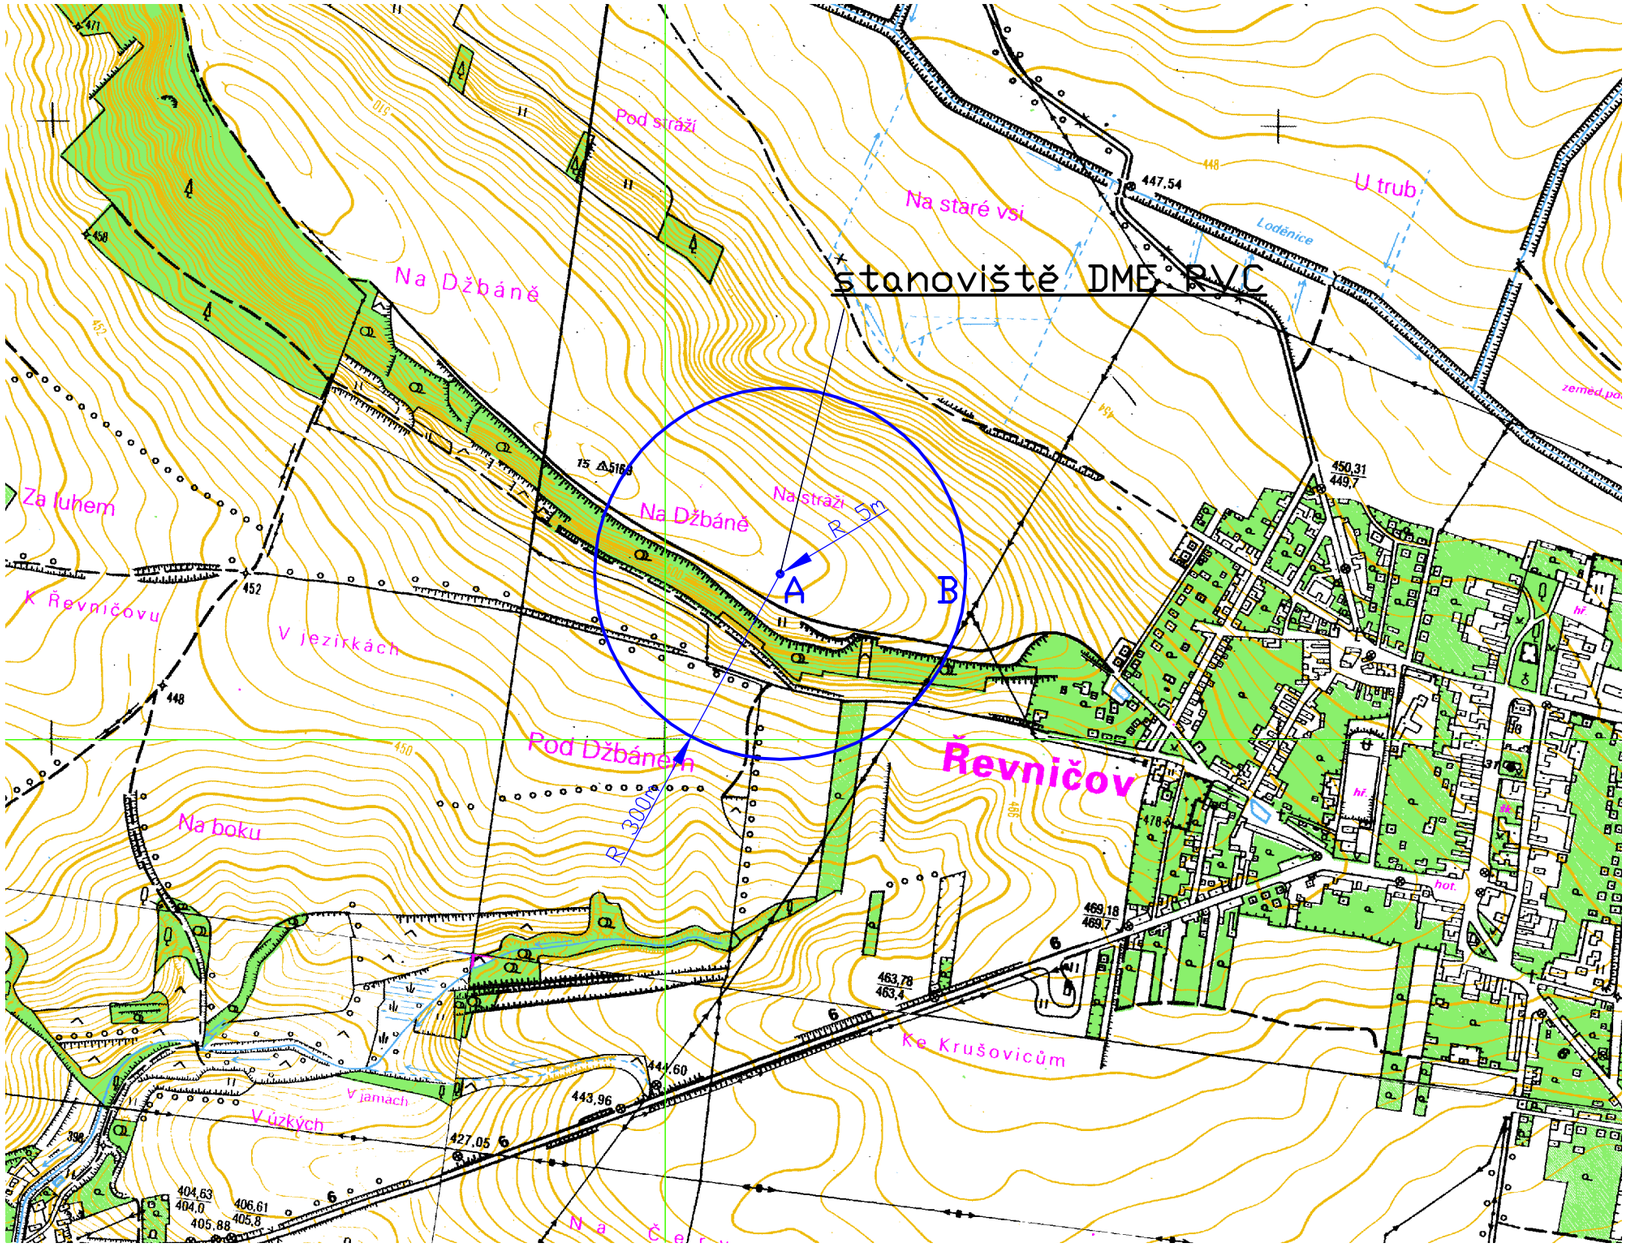

Ochranná pásma:

Ochranné pásmo systému DME (L-14, hlava 11, článek 11.2.3.6)

.

Ochranné pásmo DME je tvořeno dvěma sektory, pro které platí:

Sektor A

- má tvar kruhu se středem v ose antény a poloměru 5 m. V sektoru A nesmí překážky převýšit kuželovou plochu s klesáním -35° a vrcholem v přírubě antény. Příruba antény je umístěna 6,72 m nad úrovní terénu, tedy ve výšce 517,47 mnm Bpv.

Sektor B

- má tvar mezikružr í se středem v ose antény a poloměrech 5m a 300 m. V sektoru B nesmí překážky převýšit kuželovou plochu se stoupáním +3° a vrcholem 3,5 m pod přírubou antény.

Umístění systému - střed OP:

- anténa: souřadnice WGS-84: 50°11'13,16"N; 13°47'30,11"E, S-JTSK: X= 1025730,92; Y= 785811,63
- nadmořská výška terénu: 510,75 mnm Bpv.
- výška antény DME nad terénem: 6,72 m.
- nadmořská výška příruby antény: 517,47 mnm Bpv.

01	07 / 2014	Ing. P. Hodík	Ing. P. Hodík	Ing. M. Šulc	Nové geodetické zaměření LPZ
Č. REVIZE	DATUM	VYPRACOVAL	KONTROLOVAL	SCHVÁLIL	POZNÁMKA

TECHNISERV spol. s r.o.
tel: +420 283 023 111
fax: +420 283 023 222
Moskevská 86
101 00 Praha 10
www.techniserv.cz
techniserv@techniserv.cz

ZPRACOVATEL ČÁSTI	VYPRACOVAL	KONTROLOVAL	SCHVÁLIL	STUPEŇ DOKUMENTACE	Dokumentace
TECHNISERV spol. s r.o.	Ing. R. Kratochvíl	Ing. P. Hodík	Ing. M. Šulc	Č. ZAKÁZKY	11-2900-0033
				POČET FORM.	4 A4
				DATUM	03 / 2011
				MĚŘÍTKO	1 : 10 000

Ochranné pásmo DME RVC

Č.KOPIE	ČÁST	Č.PŘÍL.
	-	3

Situace 1 : 10 000