


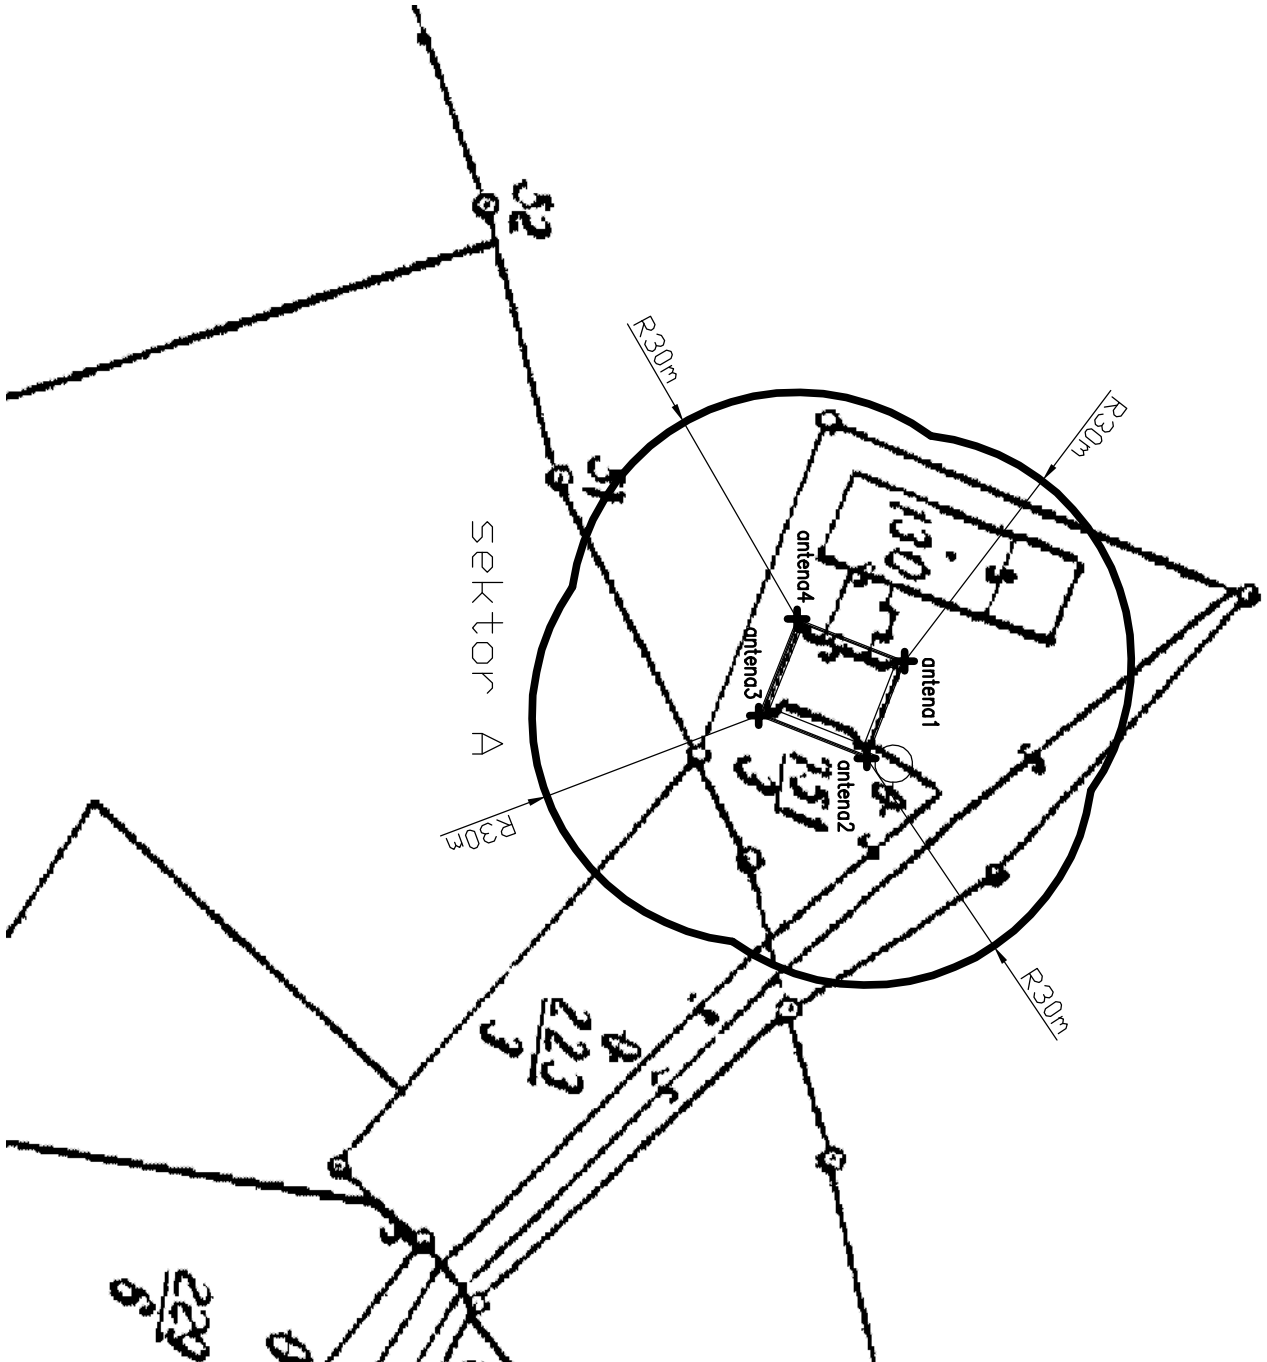



Legenda:

Ochranné pásmo leteckých VHF vysílačů a přijímačů (L-14, hlava 11, článek 11.2.4.1)
Ochranné pásmo VHF vysílače nebo přijímače je tvořeno třemi sektory, pro které platí:
Sektor A - má tvar kruhu se středem v ose antény a poloměrem 30 m. V sektoru A:
- nesmí překážky, jejichž souvislá plocha je větší než 0,5 m² a zároveň jsou ve vzdálenosti menší než 4 m od středu dipólu, převyšovat vodorovnou rovinu procházející 3 m pod středem anténního dipólu,
- nesmí být žádná nadzemní vedení.
Sektor B - má tvar mezikruží se středem v ose antény a poloměry 30 m a 300 m. V sektoru B:
- nesmí překážky převyšovat výšku středu antény, pokud nejsou individuálně posouzeny a odsouhlaseny ÚCL,
- nesmí být žádná nadzemní vedení ani železniční traktce.
Sektor C - má tvar mezikruží se středem v ose antény a poloměry 300 m a 2000 m. V sektoru C musí být stavby převyšující výšku antény individuálně posouzeny a odsouhlaseny ÚCL.

Umístění OP VHF systému

Antény VHF jsou umístěny na střeše v rozích budovy:

- anténa 1 - WGS-84: 49° 39' 34,98"N; 16° 07' 59,97"E - S-JTSK; X=1105593,95; Y=626666,59
- anténa 2 - WGS-84: 49° 39' 34,86"N; 16° 08' 00,59"E - S-JTSK; X=1105599,07; Y=626654,58
- anténa 3 - WGS-84: 49° 39' 34,41"N; 16° 08' 00,39"E - S-JTSK; X=1105612,53; Y=626660,21
- anténa 4 - WGS-84: 49° 39' 34,53"N; 16° 07' 59,77"E - S-JTSK; X=1105607,36; Y=626672,22
- nadmořská výška terénu na stanovišti: 812 mm BpV
- nadmořská výška nejnižší antény VHF: 836,48 mm BpV

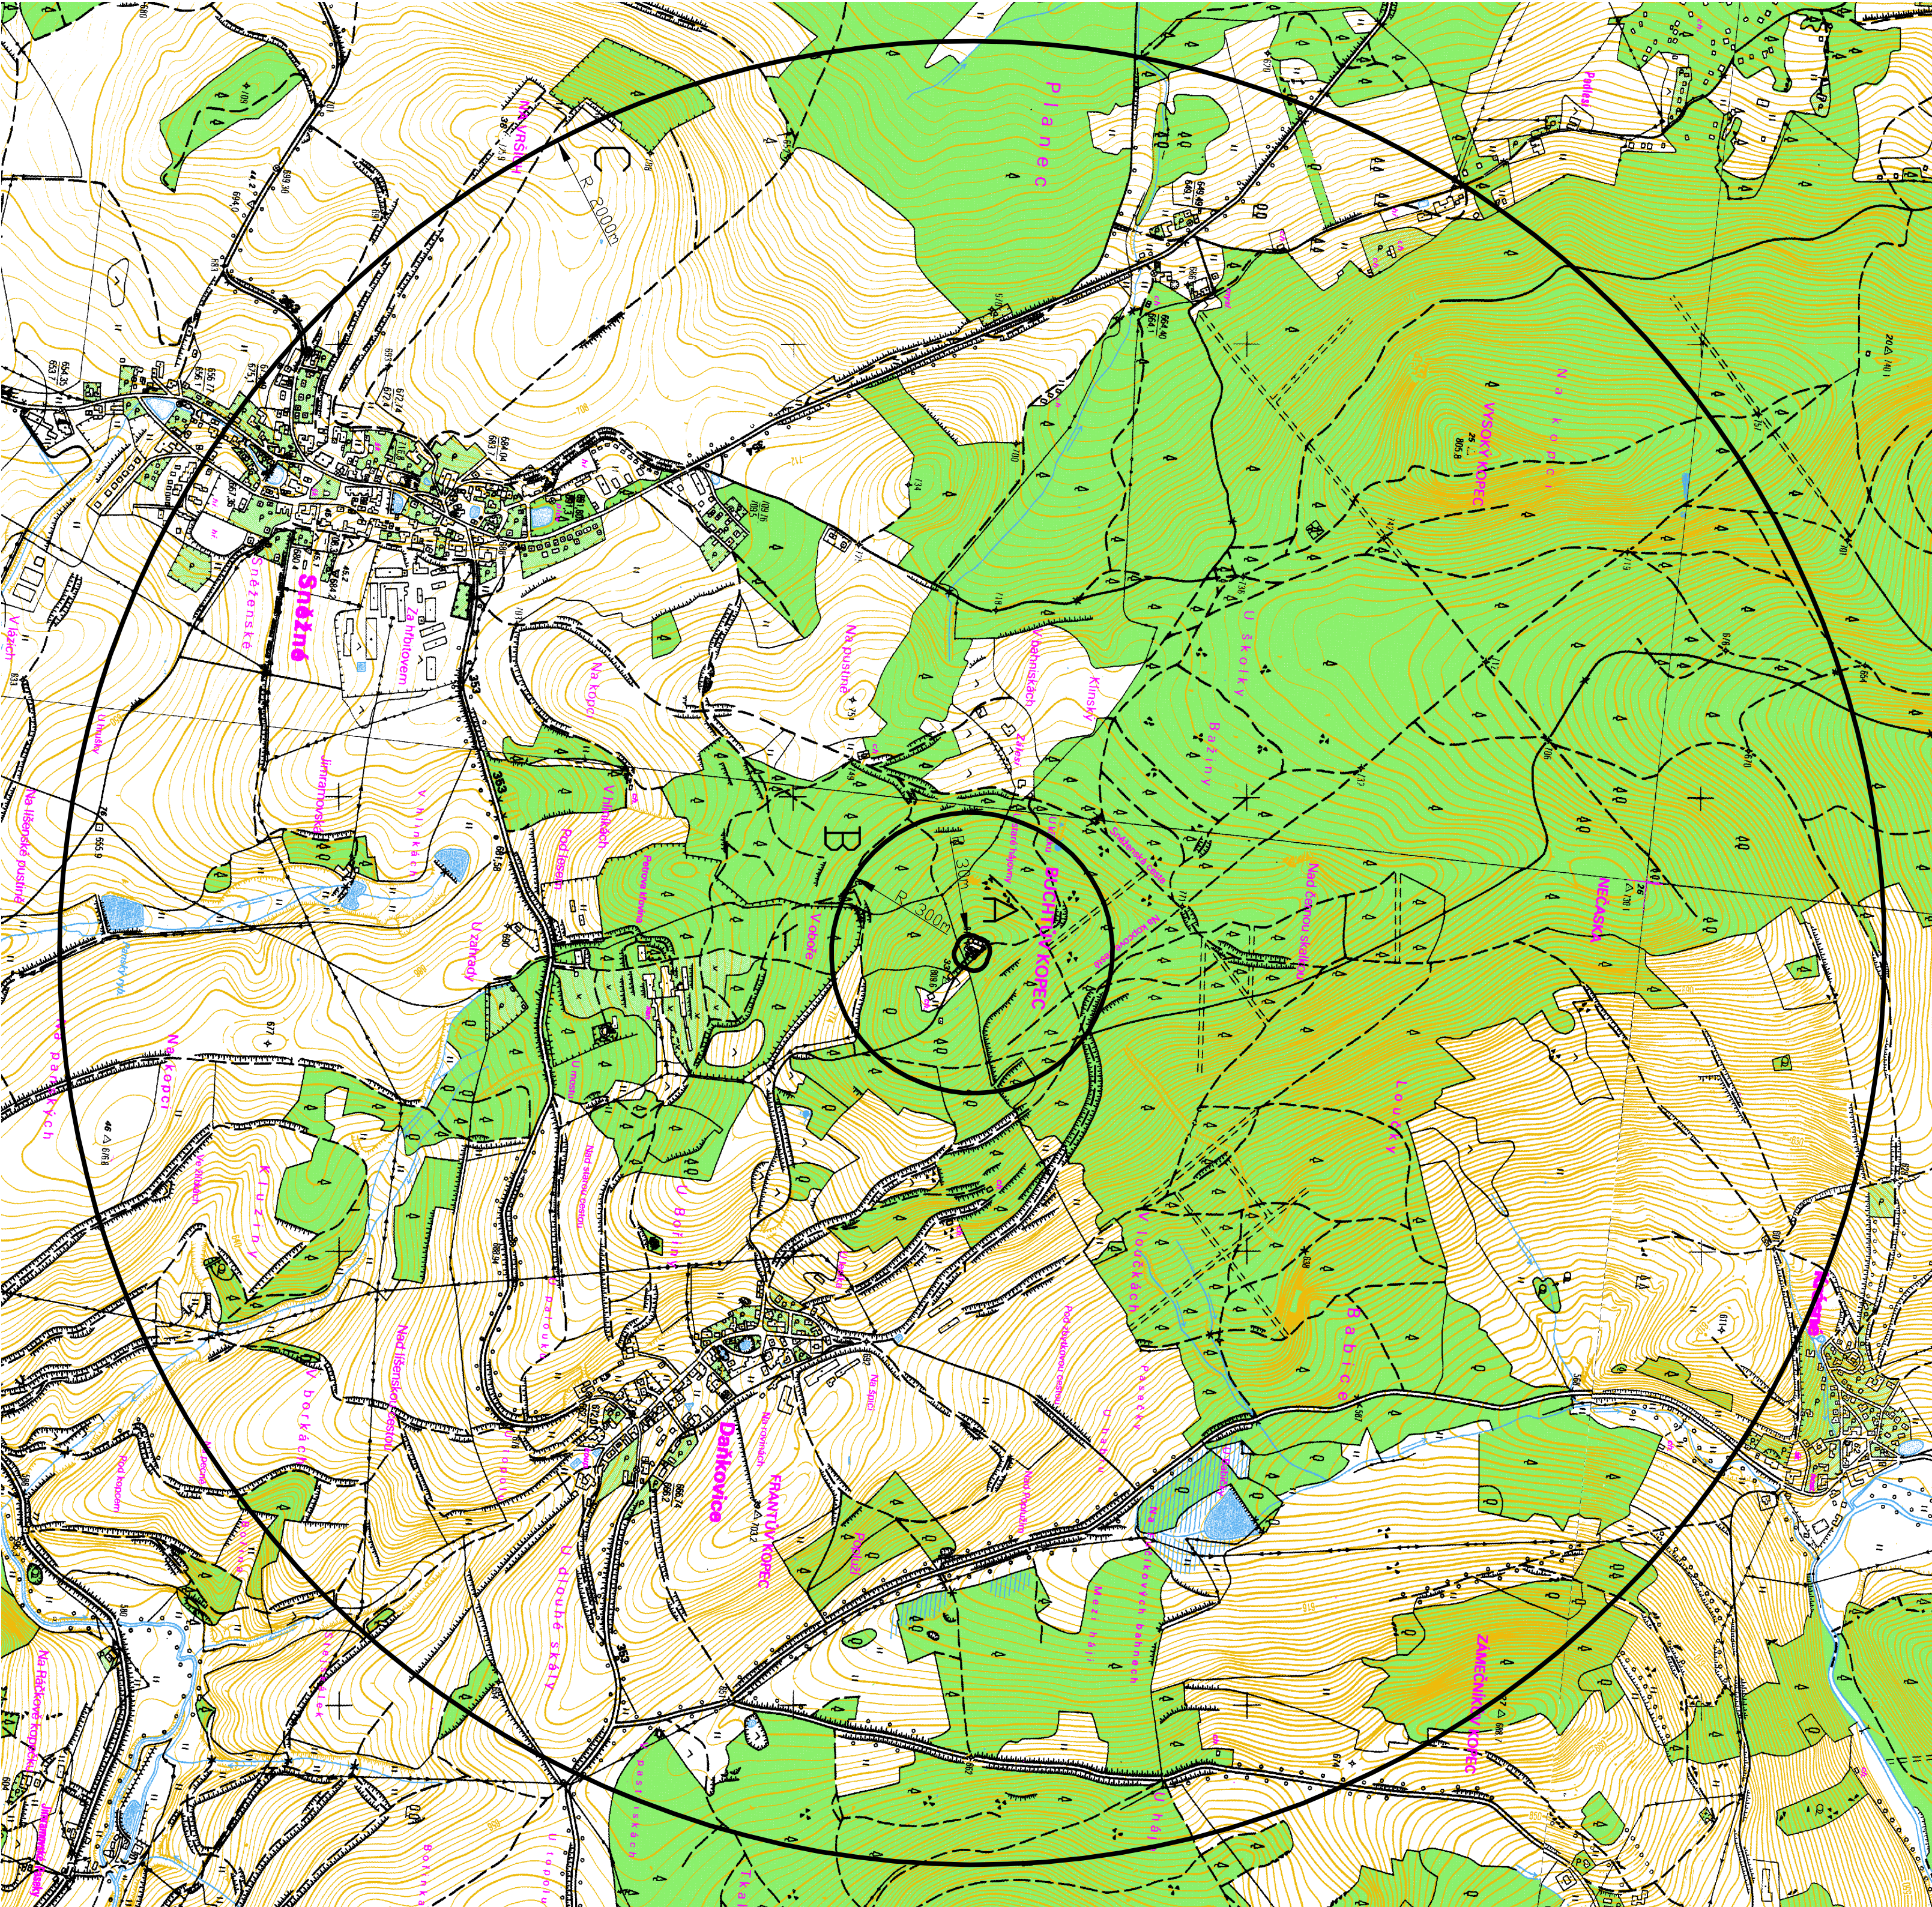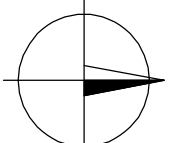

01		06 / 2014	Ing. P. Hořík	Ing. P. Hořík	Ing. M. Šulc	Nové geodetické zaměření	
Č. REVIZE	DATUM	VYPRACOVAL	KONTROLOVAL	SCHVÁLIL	POZNÁMKA		
 tel: +420 283 023 111 fax: +420 283 023 222 TECHNISERV spol. s r.o. Moškovská 86 101 00 Praha 10							
ZPRACOVATEL ČÁSTI		VYPRACOVAL	KONTROLOVAL	SCHVÁLIL	STUPĚN DOKUMENTACE		www.techniserv.cz techniserv@techniserv.cz
Techniserv TECHNISERV spol. s r.o.	Ing. P. Hořík	Ing. P. Hořík	Ing. M. Šulc	Č. ZAKÁZKY			
	Ing. P. Hořík	Ing. P. Hořík		11-2900-0033			
	Ing. P. Hořík	Ing. P. Hořík		POČET FORM.			
	Ing. P. Hořík	Ing. P. Hořík		6 A4			
	Ing. P. Hořík	Ing. P. Hořík		DATUM			
	Ing. P. Hořík	Ing. P. Hořík		06 / 2011			
	Ing. P. Hořík	Ing. P. Hořík		MĚŘITKO			
	Ing. P. Hořík	Ing. P. Hořík		1 : 10 000			
	Ing. P. Hořík	Ing. P. Hořík		Č. KOPIE			
	Ing. P. Hořík	Ing. P. Hořík		Č. PRIL.			
-							
3							

Situace 1 : 10 000	
--------------------	--

Situace 1 : 10 000

Ochranné pásmo VHF přijímací středisko
Buchtův Kopec