



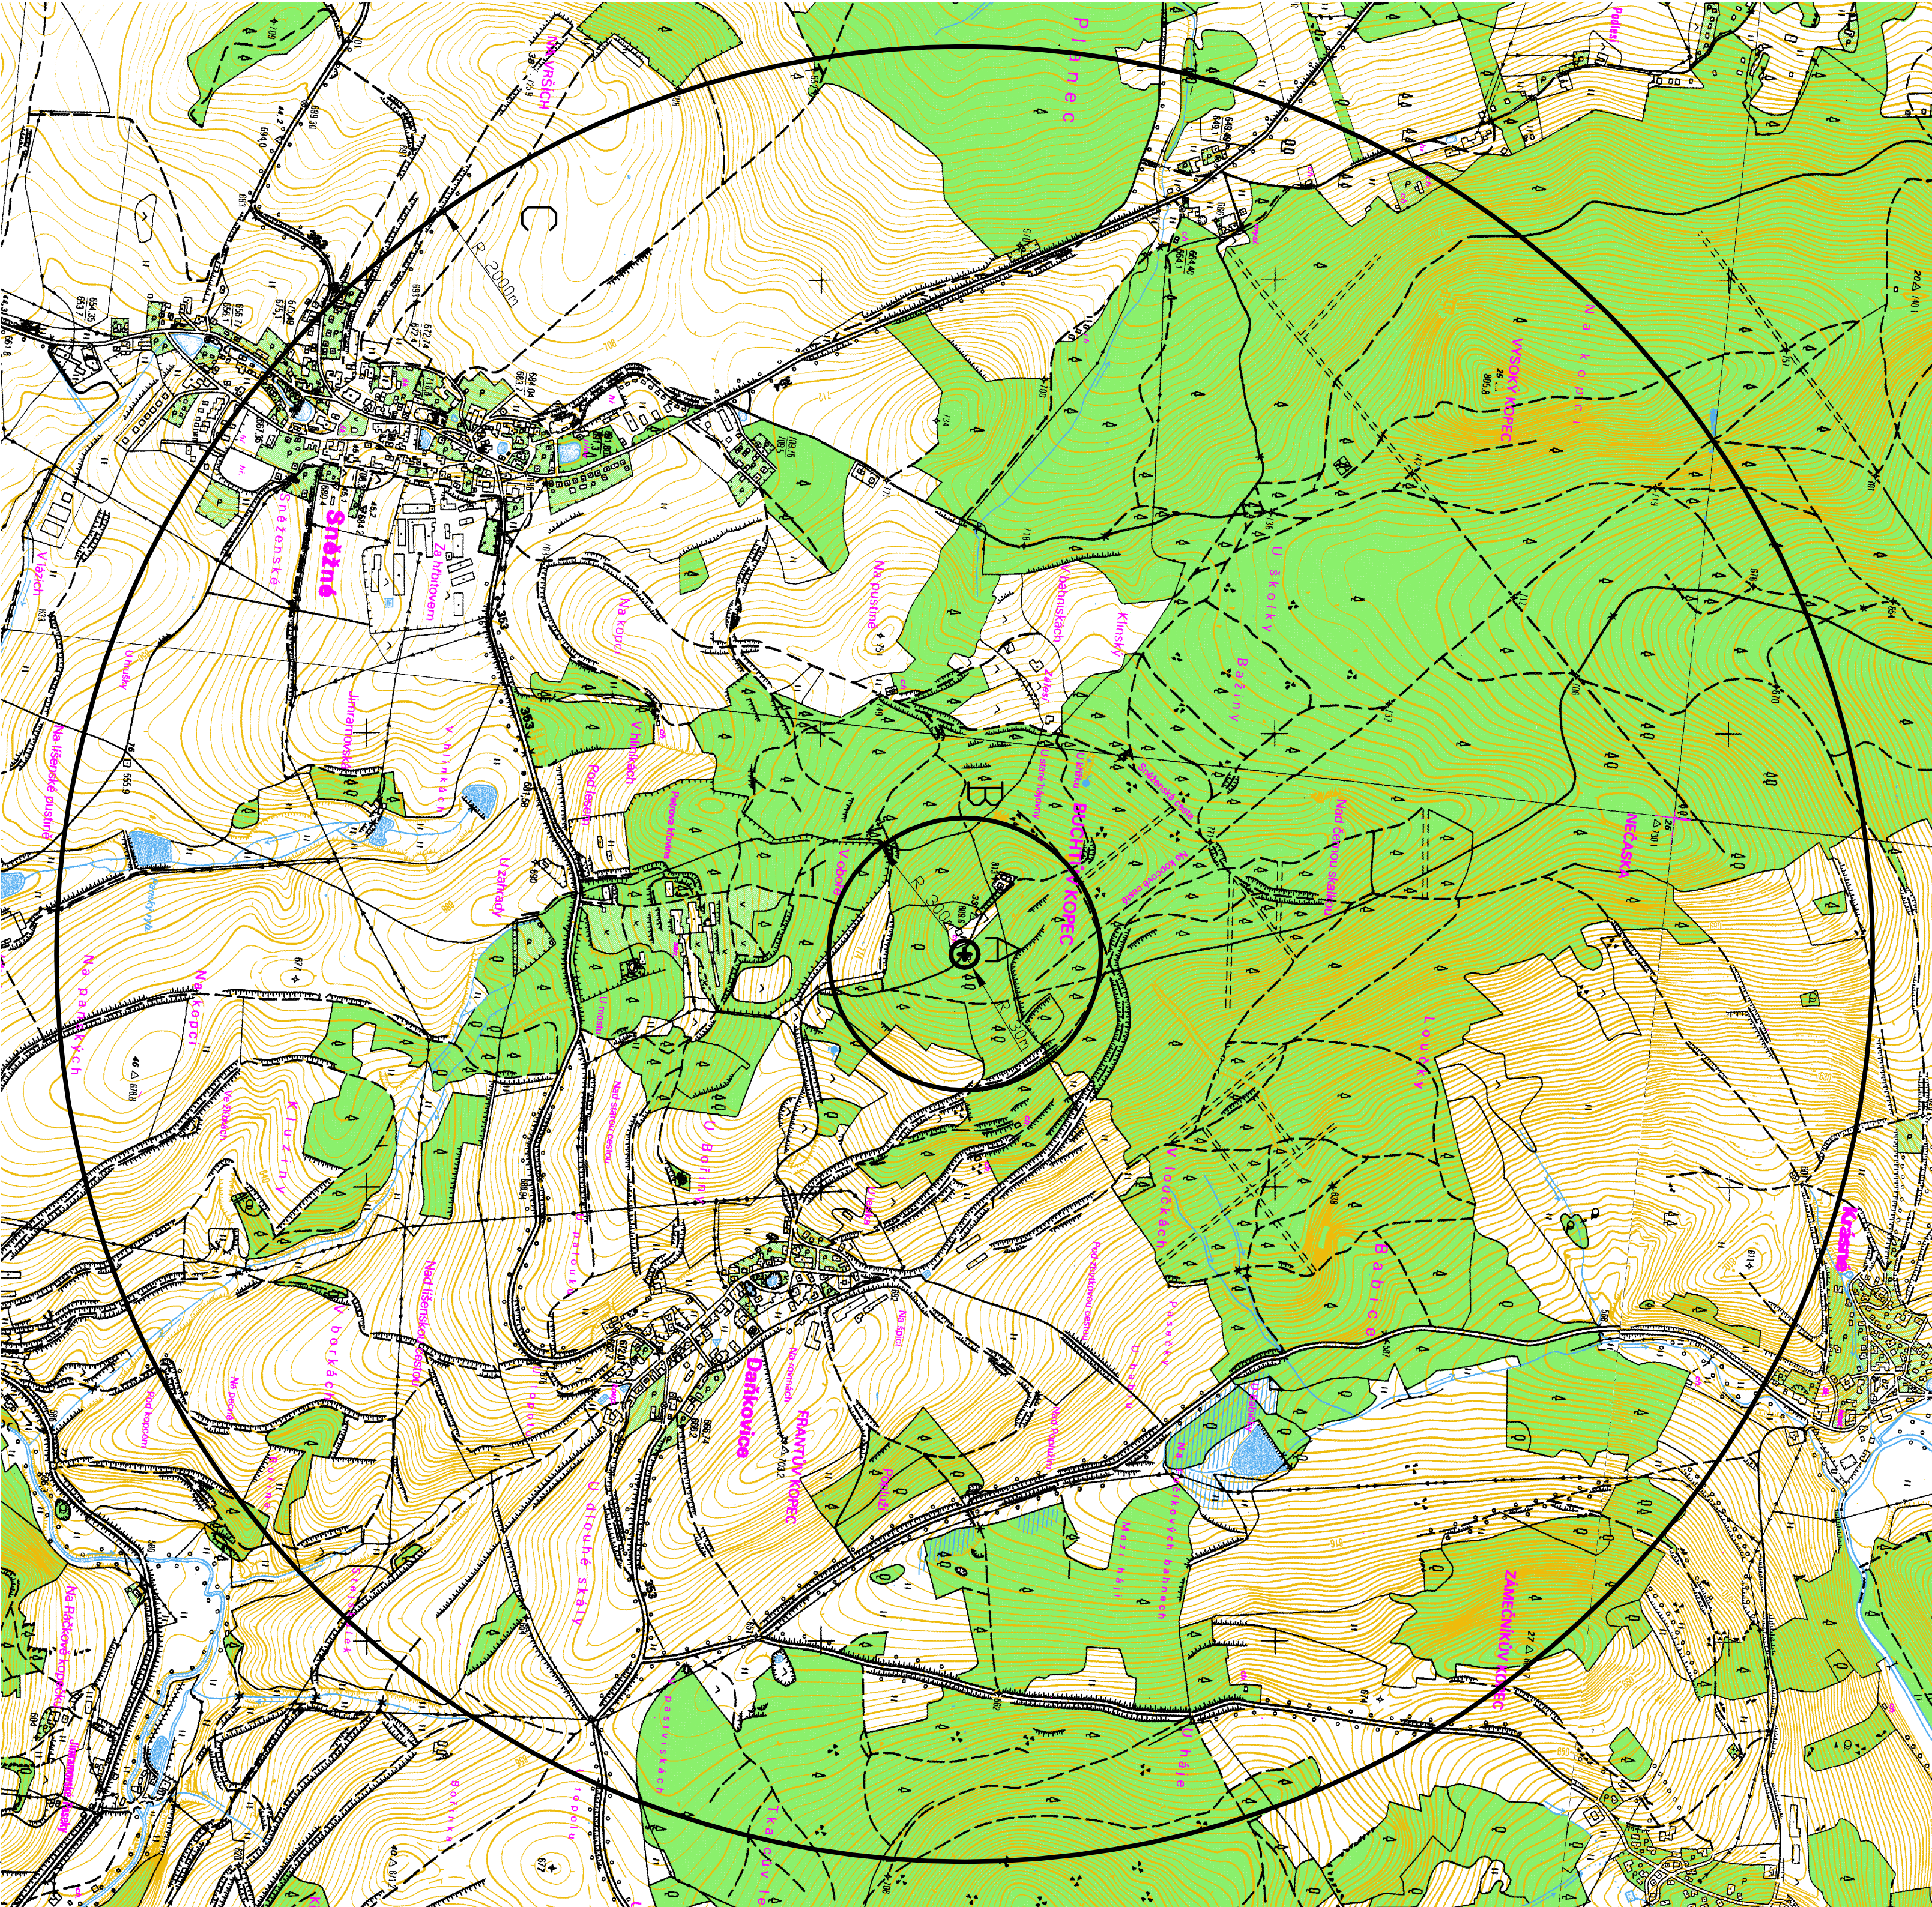

Detail půdorysu stanoviště VHF vysilačí středisko Buchtův Kopec 1:1000

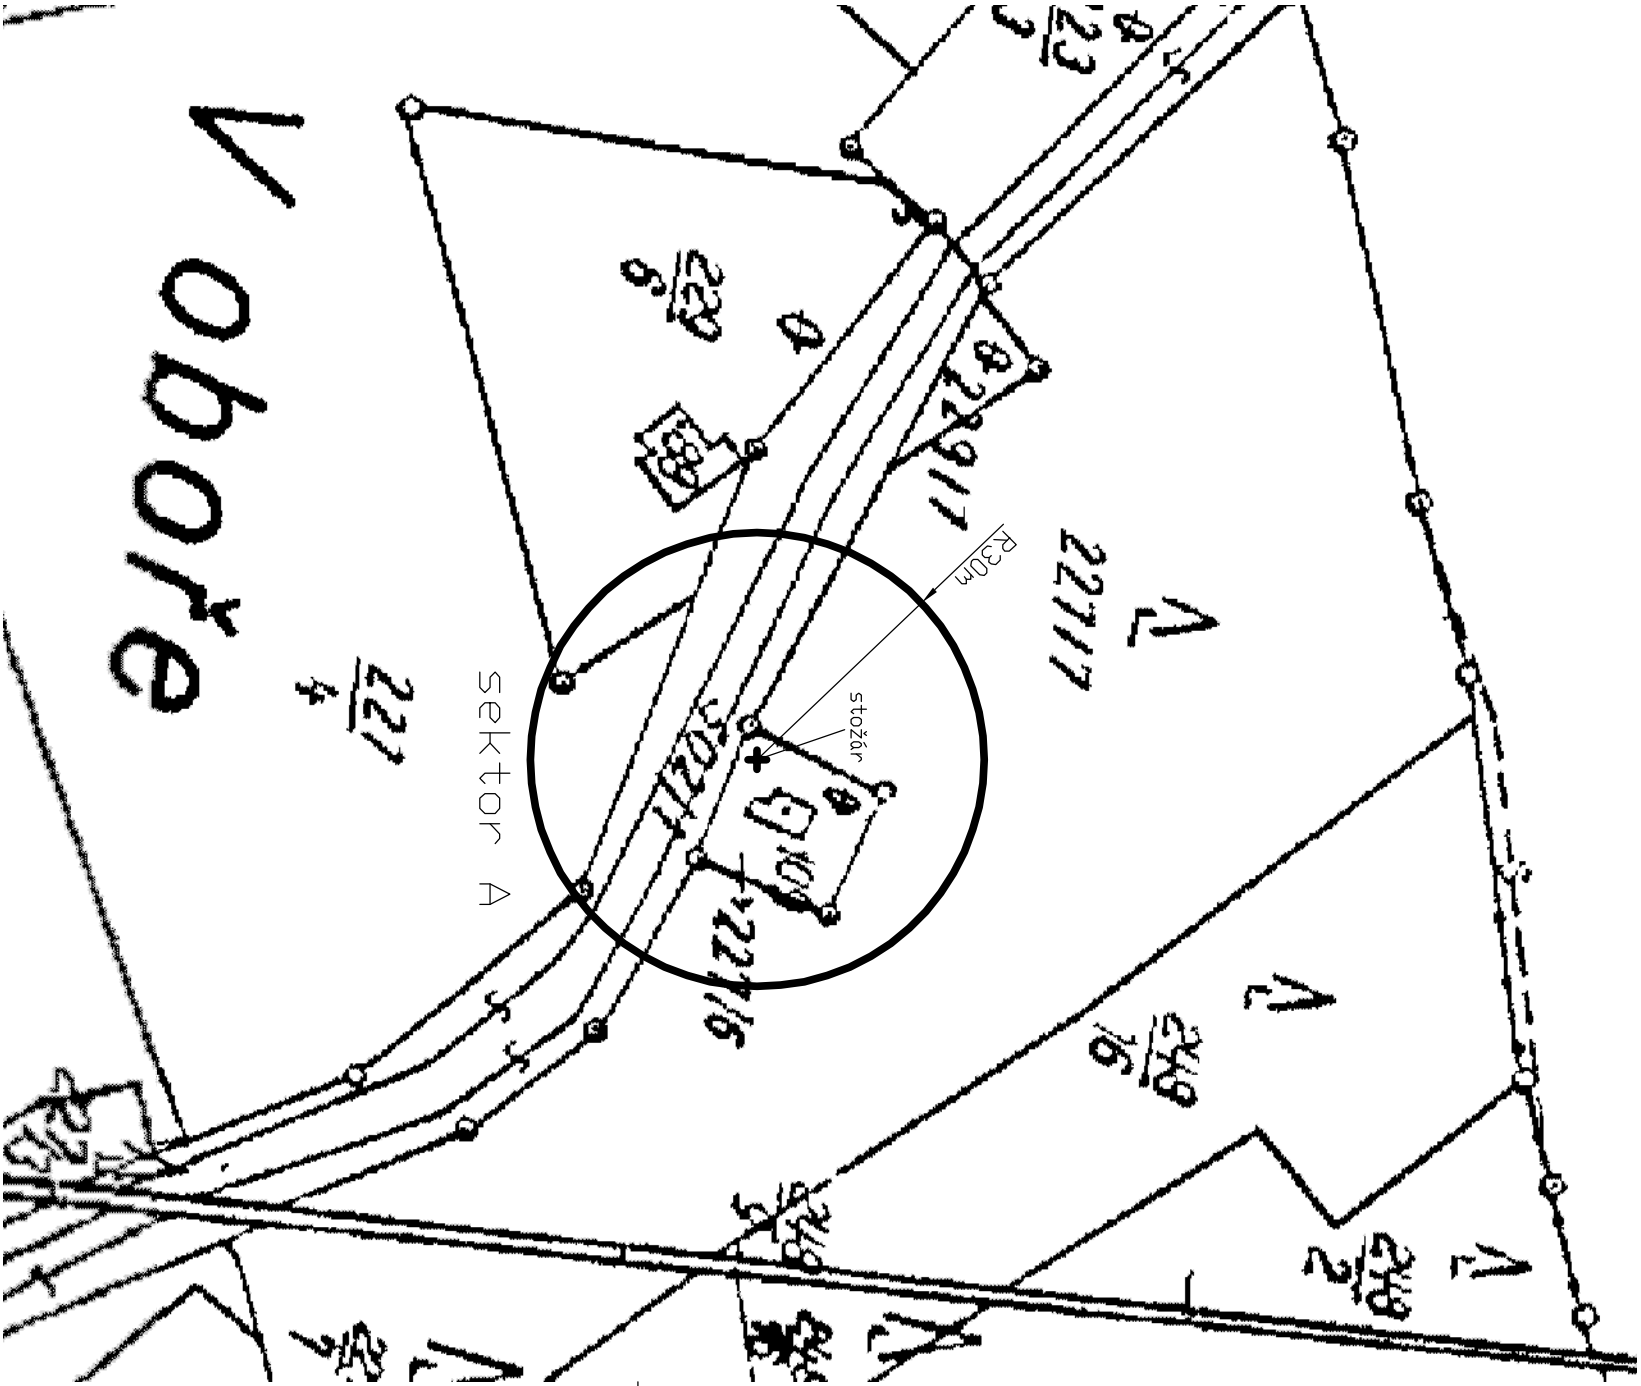


Legenda:

- Ochranné pásmo leteckých VHF vysilačů a přijímačů (1.-14. hlava 11. článku 11.2.4.1)**
Ochranné pásmo VHF vysilačů nebo přijímačů je tvořeno třemi sektory, pro které platí:
- Sektor A** - má tvar kruhu se středem v ose antény a poloměrem 30 m. V sektoru A:
 - nesmí překážky, jejichž souvislá plocha je větší než 0,5 m² a zároveň jsou ve vzdálenosti menší než 4 m od středu dipólů, převyšovat vodorovnou rovinu procházející 3 m pod středem anténního dipólu,
 - nesmí být žádná nadzemní vedení.
 - Sektor B** - má tvar mezikruží se středem v ose antény a poloměry 30 m a 300 m. V sektoru B:
 - nesmí překážky převyšovat výšku středu antény, pokud nejsou individuálně posouzeny a odsouhlaseny ÚCL,
 - nesmí být žádná nadzemní vedení ani železniční trase.
 - Sektor C** - má tvar mezikruží se středem v ose antény a poloměry 300 m a 2000 m. V sektoru C musí být stavby převyšující výšku antény individuálně posouzeny a odsouhlaseny ÚCL.

Umístění OP VHF systému

- souřadnice - WGS-84: 49° 39.61'N; 16° 08.07.71'E - S-JTSK X=1105684,25; Y=626520,76
- nadmořská výška terénu na stanovišti: 304 mm BpV.
- výška antén VHF na příhradovém stožáru: 28 m.

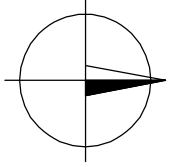

01	06 / 2014	Ing. P. Hořík	Ing. P. Hořík	Ing. M. Šulc	Nové geodetické zaměření							
Č. REVIZE	DATUM	VYPRACOVAL	KONTROLOVAL	SCHVÁLIL	POZNÁMKA							
 Ing. P. Hořík		TECHNISERV spol. s r.o.										
tel: +420 283 033 111 fax: +420 283 032 222		Moškovská 86 101 00 Praha 10										
ZPRACOVATEL ČÁSTI		VYPRACOVAL	KONTROLOVAL	SCHVÁLIL	STUPĚN	DOKUMENTACE						
 Ing. P. Hořík		 Ing. P. Hořík	 Ing. P. Hořík	 Ing. M. Šulc	Č. ZAKÁZKY	Dokumentace						
TECHNISERV spol. s r.o.					POČET FORM.	6 A4						
Ochranné pásmo VHF vysílací středisko Buchtův Kopec		<table><tr><td>MĚŘITKO</td><td>Č. KOPIE</td><td>Č. PRIL.</td></tr><tr><td>1 : 10 000</td><td></td><td></td></tr></table>					MĚŘITKO	Č. KOPIE	Č. PRIL.	1 : 10 000		
		MĚŘITKO	Č. KOPIE	Č. PRIL.								
		1 : 10 000										
Situace 1 : 10 000												
					-	3						