


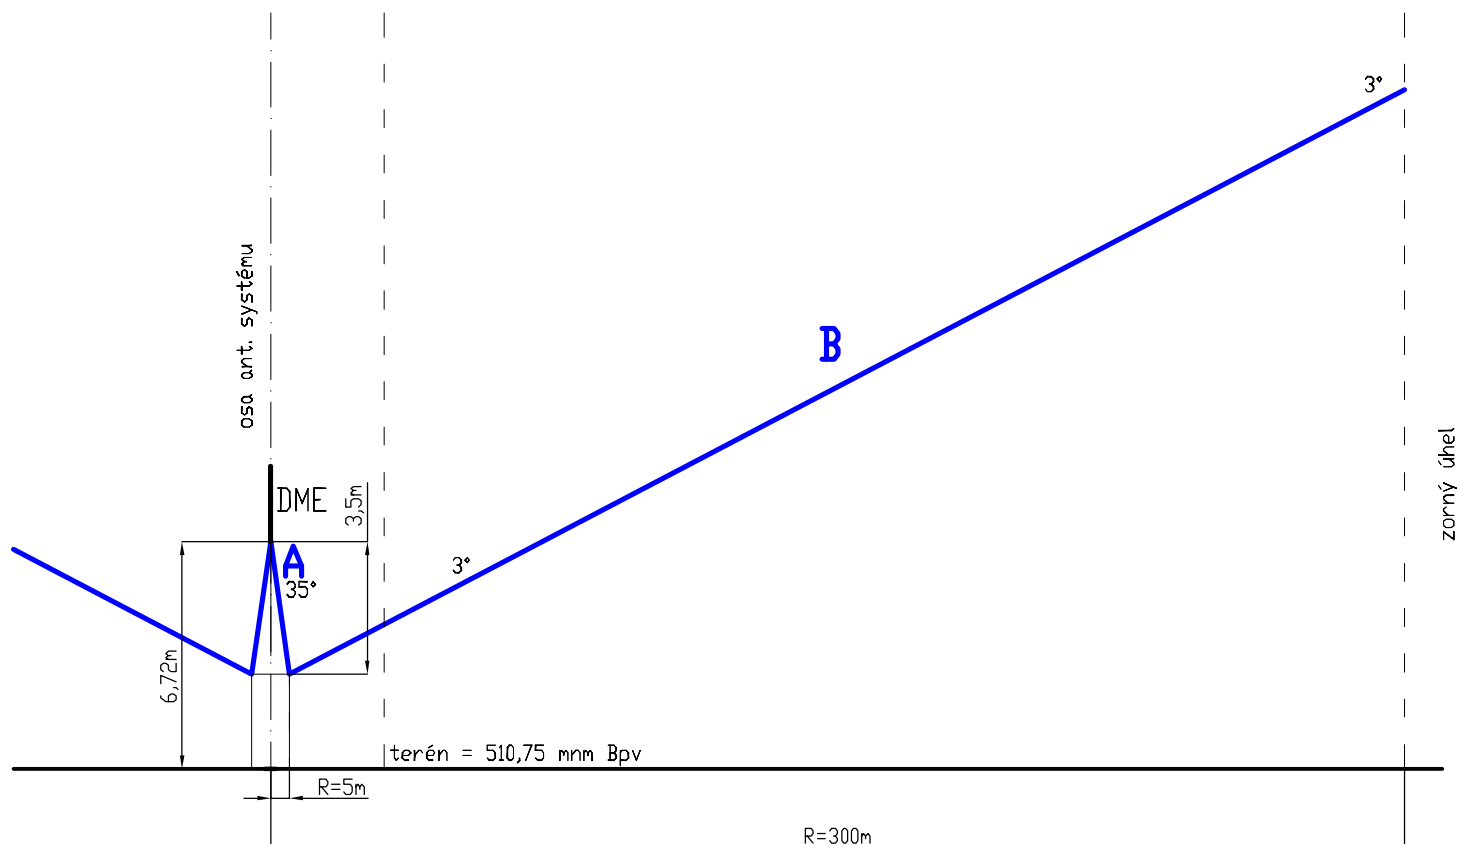

Legenda:

— ochranné pásmo DME RVC

zjednodušeno
příruba antény DME = 517,47 mm Bpv
úroveň terénu = 510,75 mm Bpv

01	07 / 2014	Ing. P. Hodík	Ing. P. Hodík	Ing. M. Šulc	Nové geodetické zaměření LPZ
Č. REVIZE	DATUM	VYPRACOVAL	KONTRLOVAL	SCHVÁLIL	POZNÁMKA
 tel: +420 283 023 111 fax: +420 283 023 222 TECHNISERV spol. s r.o. Moskevská 86 101 00 Praha 10 www.techniserv.cz techniserv@techniserv.cz					
ZPRACOVATEL ČÁSTI	VYPRACOVAL	KONTRLOVAL	SCHVÁLIL	STUPEŇ DOKUMENTACE	Dokumentace
 TECHNISERV spol. s r.o.	Ing. R. Kratochvíl	Ing. P. Hodík	Ing. M. Šulc	Č. ZAKÁZKY	11-2900-0033
Ochranné pásmo DME RVC				POČET FORM.	1 A4
				DATUM	03 / 2011
				MĚŘÍTKO	1 : 2000 / 200
Ochranné pásmo DME RVC - schematický řez				Č.KOPIE	Č.ČÁST
					4