


Jižní pohled na stanoviště PS Kopec Skalky 1 : 200


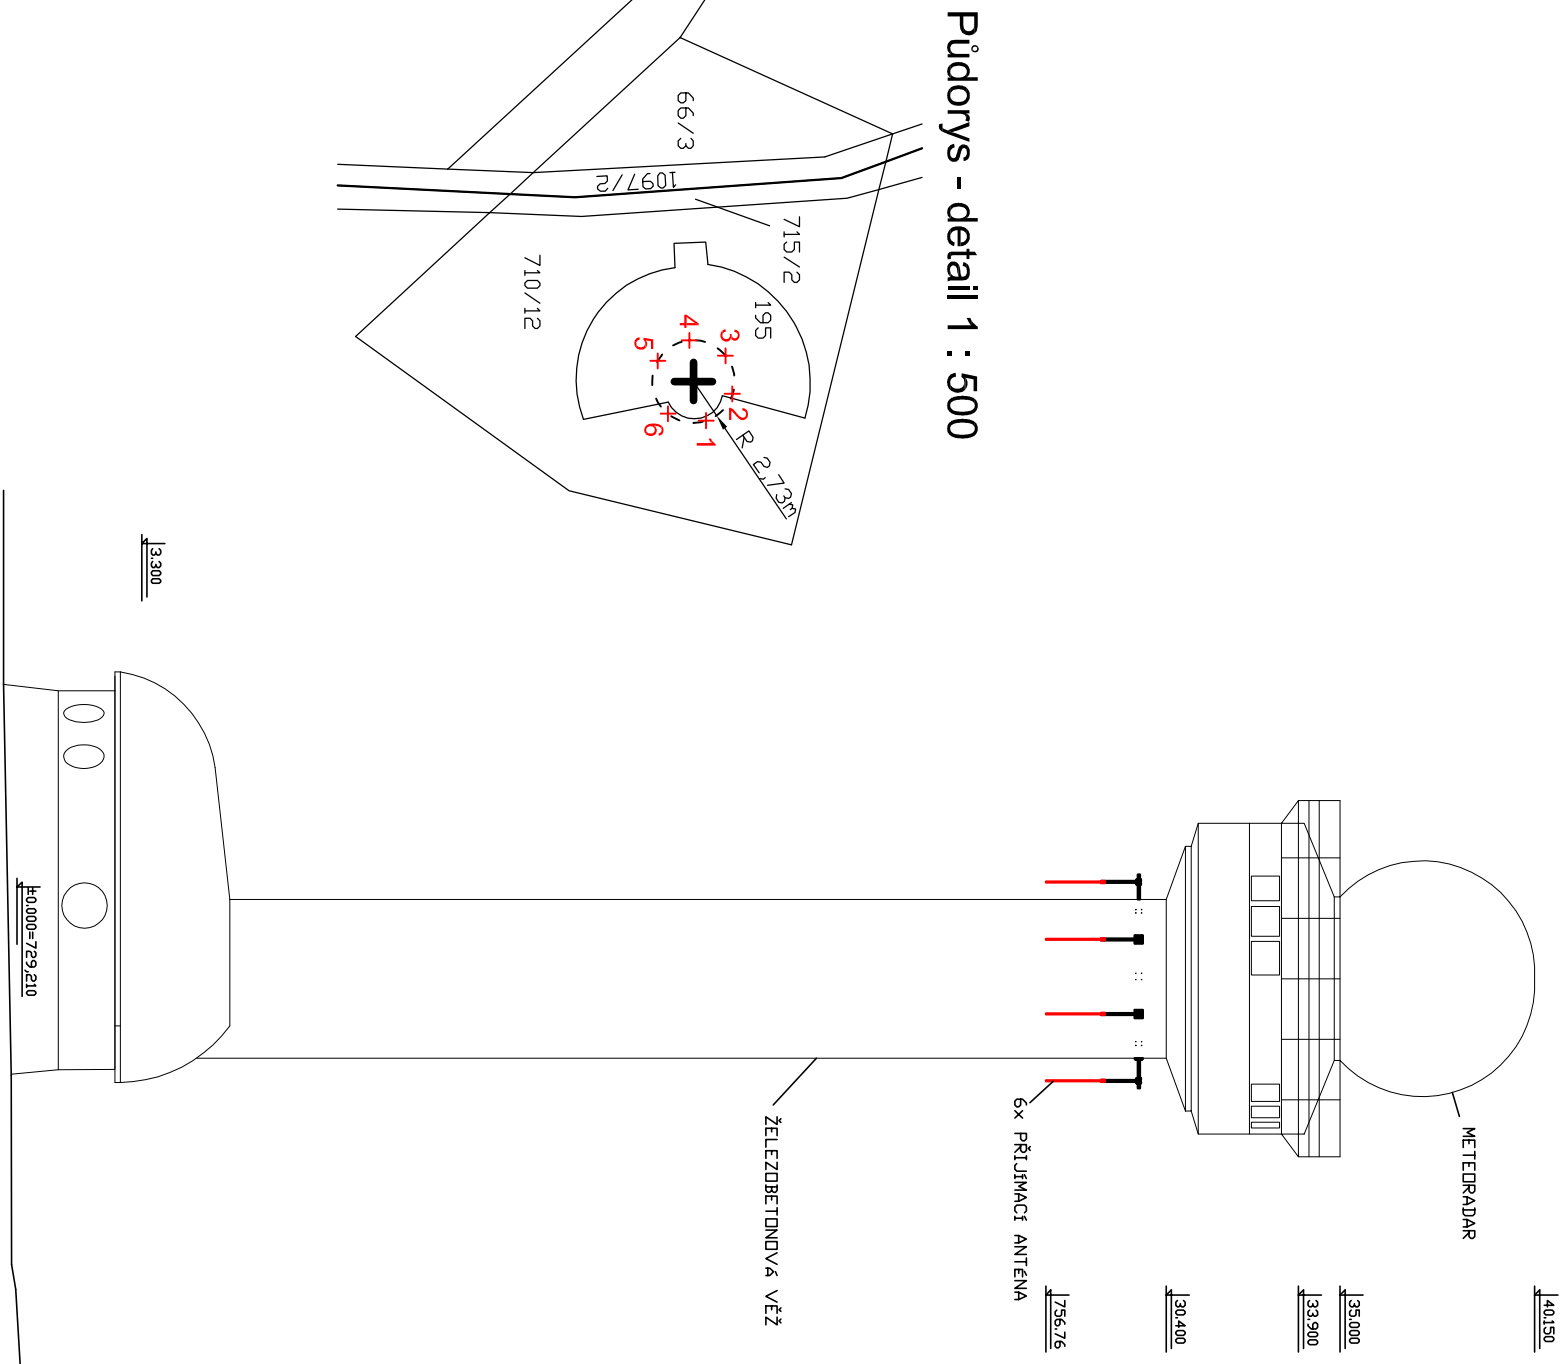


Legenda:

- Ochranné pásmo leteckých VHF vysílačů a přijímačů (L-14, hlava 11, článek 11.2.4.1)
- Ochranné pásmo vysílače nebo přijímače je tvořeno třemi sektory, pro které platí:
- Sektor A** - má tvar kruhu se středem v ose antény a poloměrem 30 m. V sektoru A:
    - nesmí překážky, jejichž souvislá plocha je větší než 0,5 m<sup>2</sup> a zároveň jsou ve vzdálenosti menší než 4 m od středu dipólu, převyšovat vodorovnou rovinu procházející 3 m pod středem anténního dipólu,
    - nesmí být žádná nadzemní vedení.
  - Sektor B** - má tvar mezikruží se středem v ose antény a poloměry 30 m a 300 m. V sektoru B:
    - nesmí překážky převyšovat výšku středu antény, pokud nejsou individuálně posouzeny provozovatelem zařízení,
    - nesmí být žádná nadzemní vedení ani železniční trase.
  - Sektor C** - má tvar mezikruží se středem v ose antény a poloměry 300 m a 2000 m. V sektoru C musí být stavby převyšující výšku antény individuálně posouzeny provozovatelem zařízení.

Umístění OP VHF systému

- Antény VHF jsou podvěšeny pod odozy radarové věže na výšníchích ve vzdálenosti 2,7 m od osy věže.
- souřadnice středu OP (osa radarová věž):
    - WGS-84: 49° 30' 03.82"N; 16° 47' 18.50"E
    - S-JTSK: X=1 128 315.99; Y=581 507.38
  - nadmořská výška terénu na stanovišti: 729,21 mm Bpv
  - výška antén na radarové věži: 27,55 m, nadmořská výška antén 756,76 mm Bpv

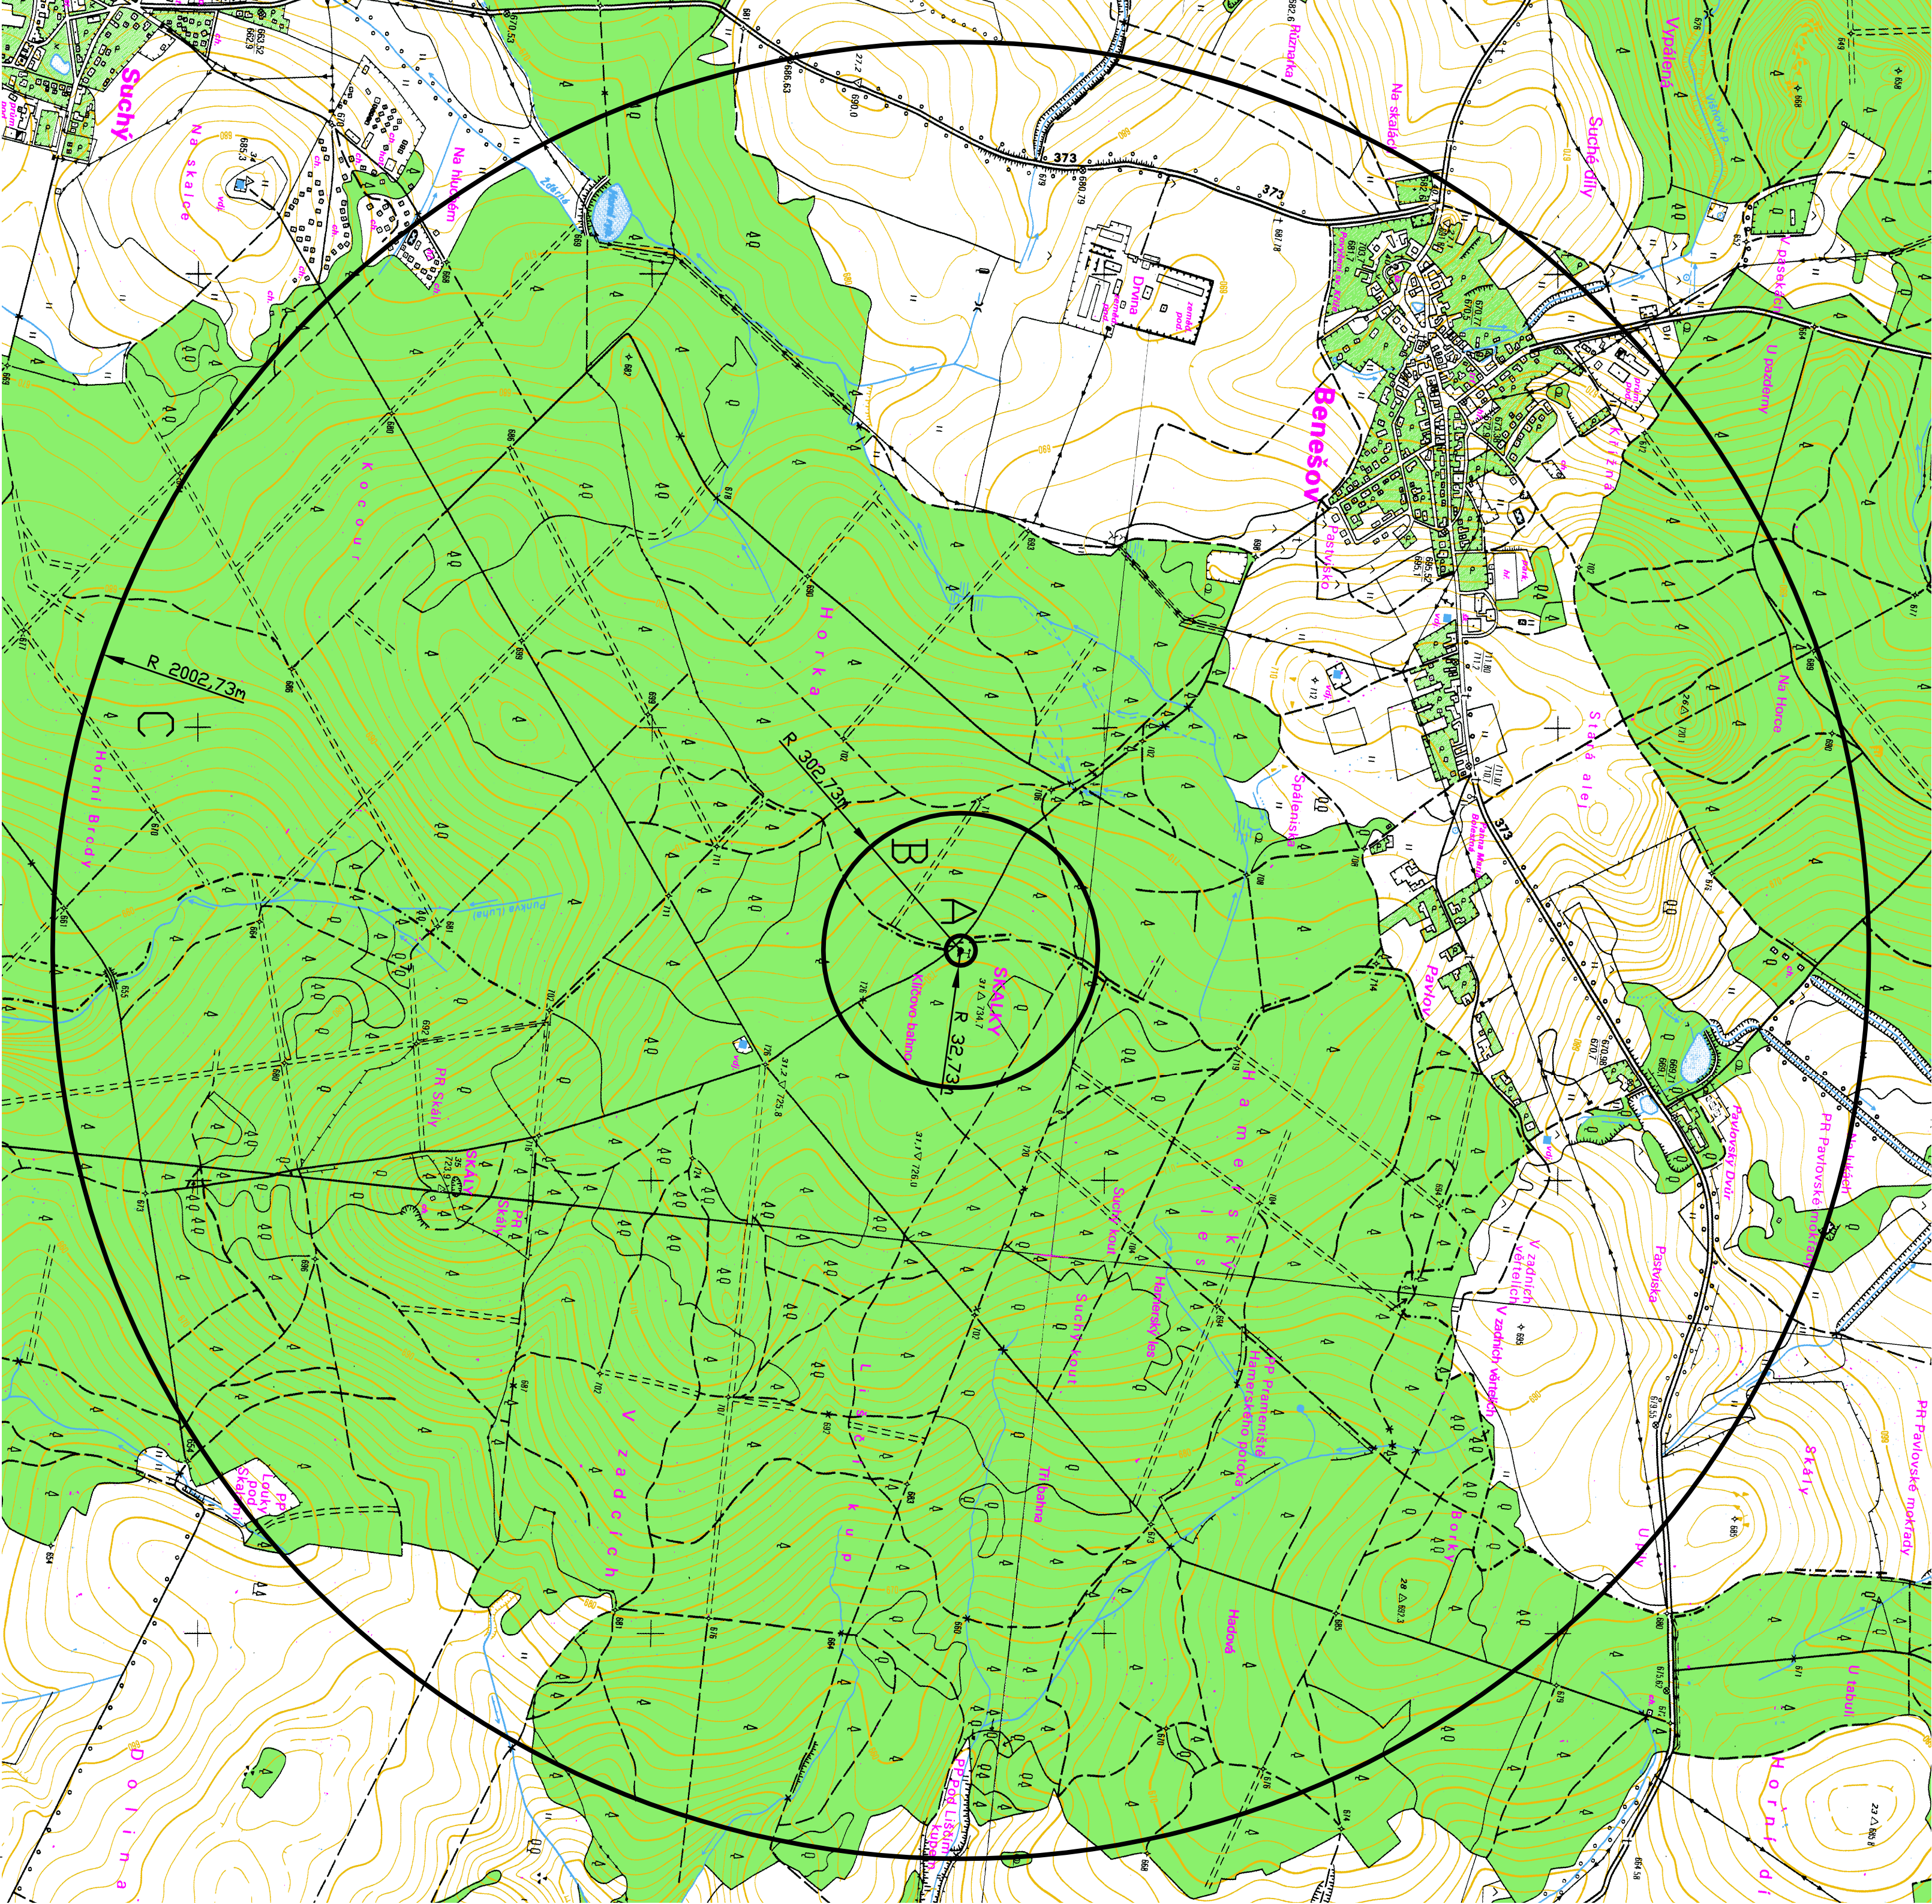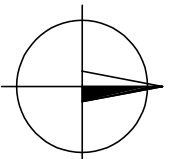

|                         |   |                         |                         |                         |   |
|-------------------------|---|-------------------------|-------------------------|-------------------------|---|
| 01                      | 08/2017   | Ing. P. Hodič           | A. Alexander            | Ing. M. Šulc            | Geodetické zameření antén 8.2.2017                                                                                                  |
| Č. REVIZE               | DATUM   | VYPRACOVAL              | KONTROLOVAL             | SCHVÁLIL                | POZNÁMKA   |
| INVESTOR:               | RLP ČR s.p.<br>Na Mlýnské 150, 167 292 61 Janoň<br>IČ: 260 220 371 111, IČ: 460 220 373 003<br>info@arbo.cz |                         |                         |                         |   |
| ZPRACOVATEL ČÁSTI       |   | VYPRACOVAL              | KONTROLOVAL             | SCHVÁLIL                | TECHNISERV spol. s r.o.<br>Na Mlýnské 150, 167 292 61 Janoň<br>IČ: 260 220 371 111, IČ: 460 220 373 003<br>techniserv@techniserv.cz |
| Ing. P. Hodič           | Ing. P. Hodič                                                                                               | Ing. M. Šulc            | Ing. M. Šulc            | Ing. M. Šulc            |   |
| TECHNISERV spol. s r.o. | TECHNISERV spol. s r.o.                                                                                     | TECHNISERV spol. s r.o. | TECHNISERV spol. s r.o. | TECHNISERV spol. s r.o. |   |
| STUPĚN                  | DOKUMENTACE                                                                                                 | Dokumentace OP          | Č. ZAKÁZKY              | 17-2900-0174            |   |
| POČET FORM.             | 6 A4   |                         | DATUM                   | 06/2012                 |   |
| MĚŘÍTKO                 | 1 : 10 000                                                                                                  |                         | Č. KÓPIE                | Č. PRIL.                |   |
| Situace 1 : 10 000      |   |                         |                         |                         | 3   |