



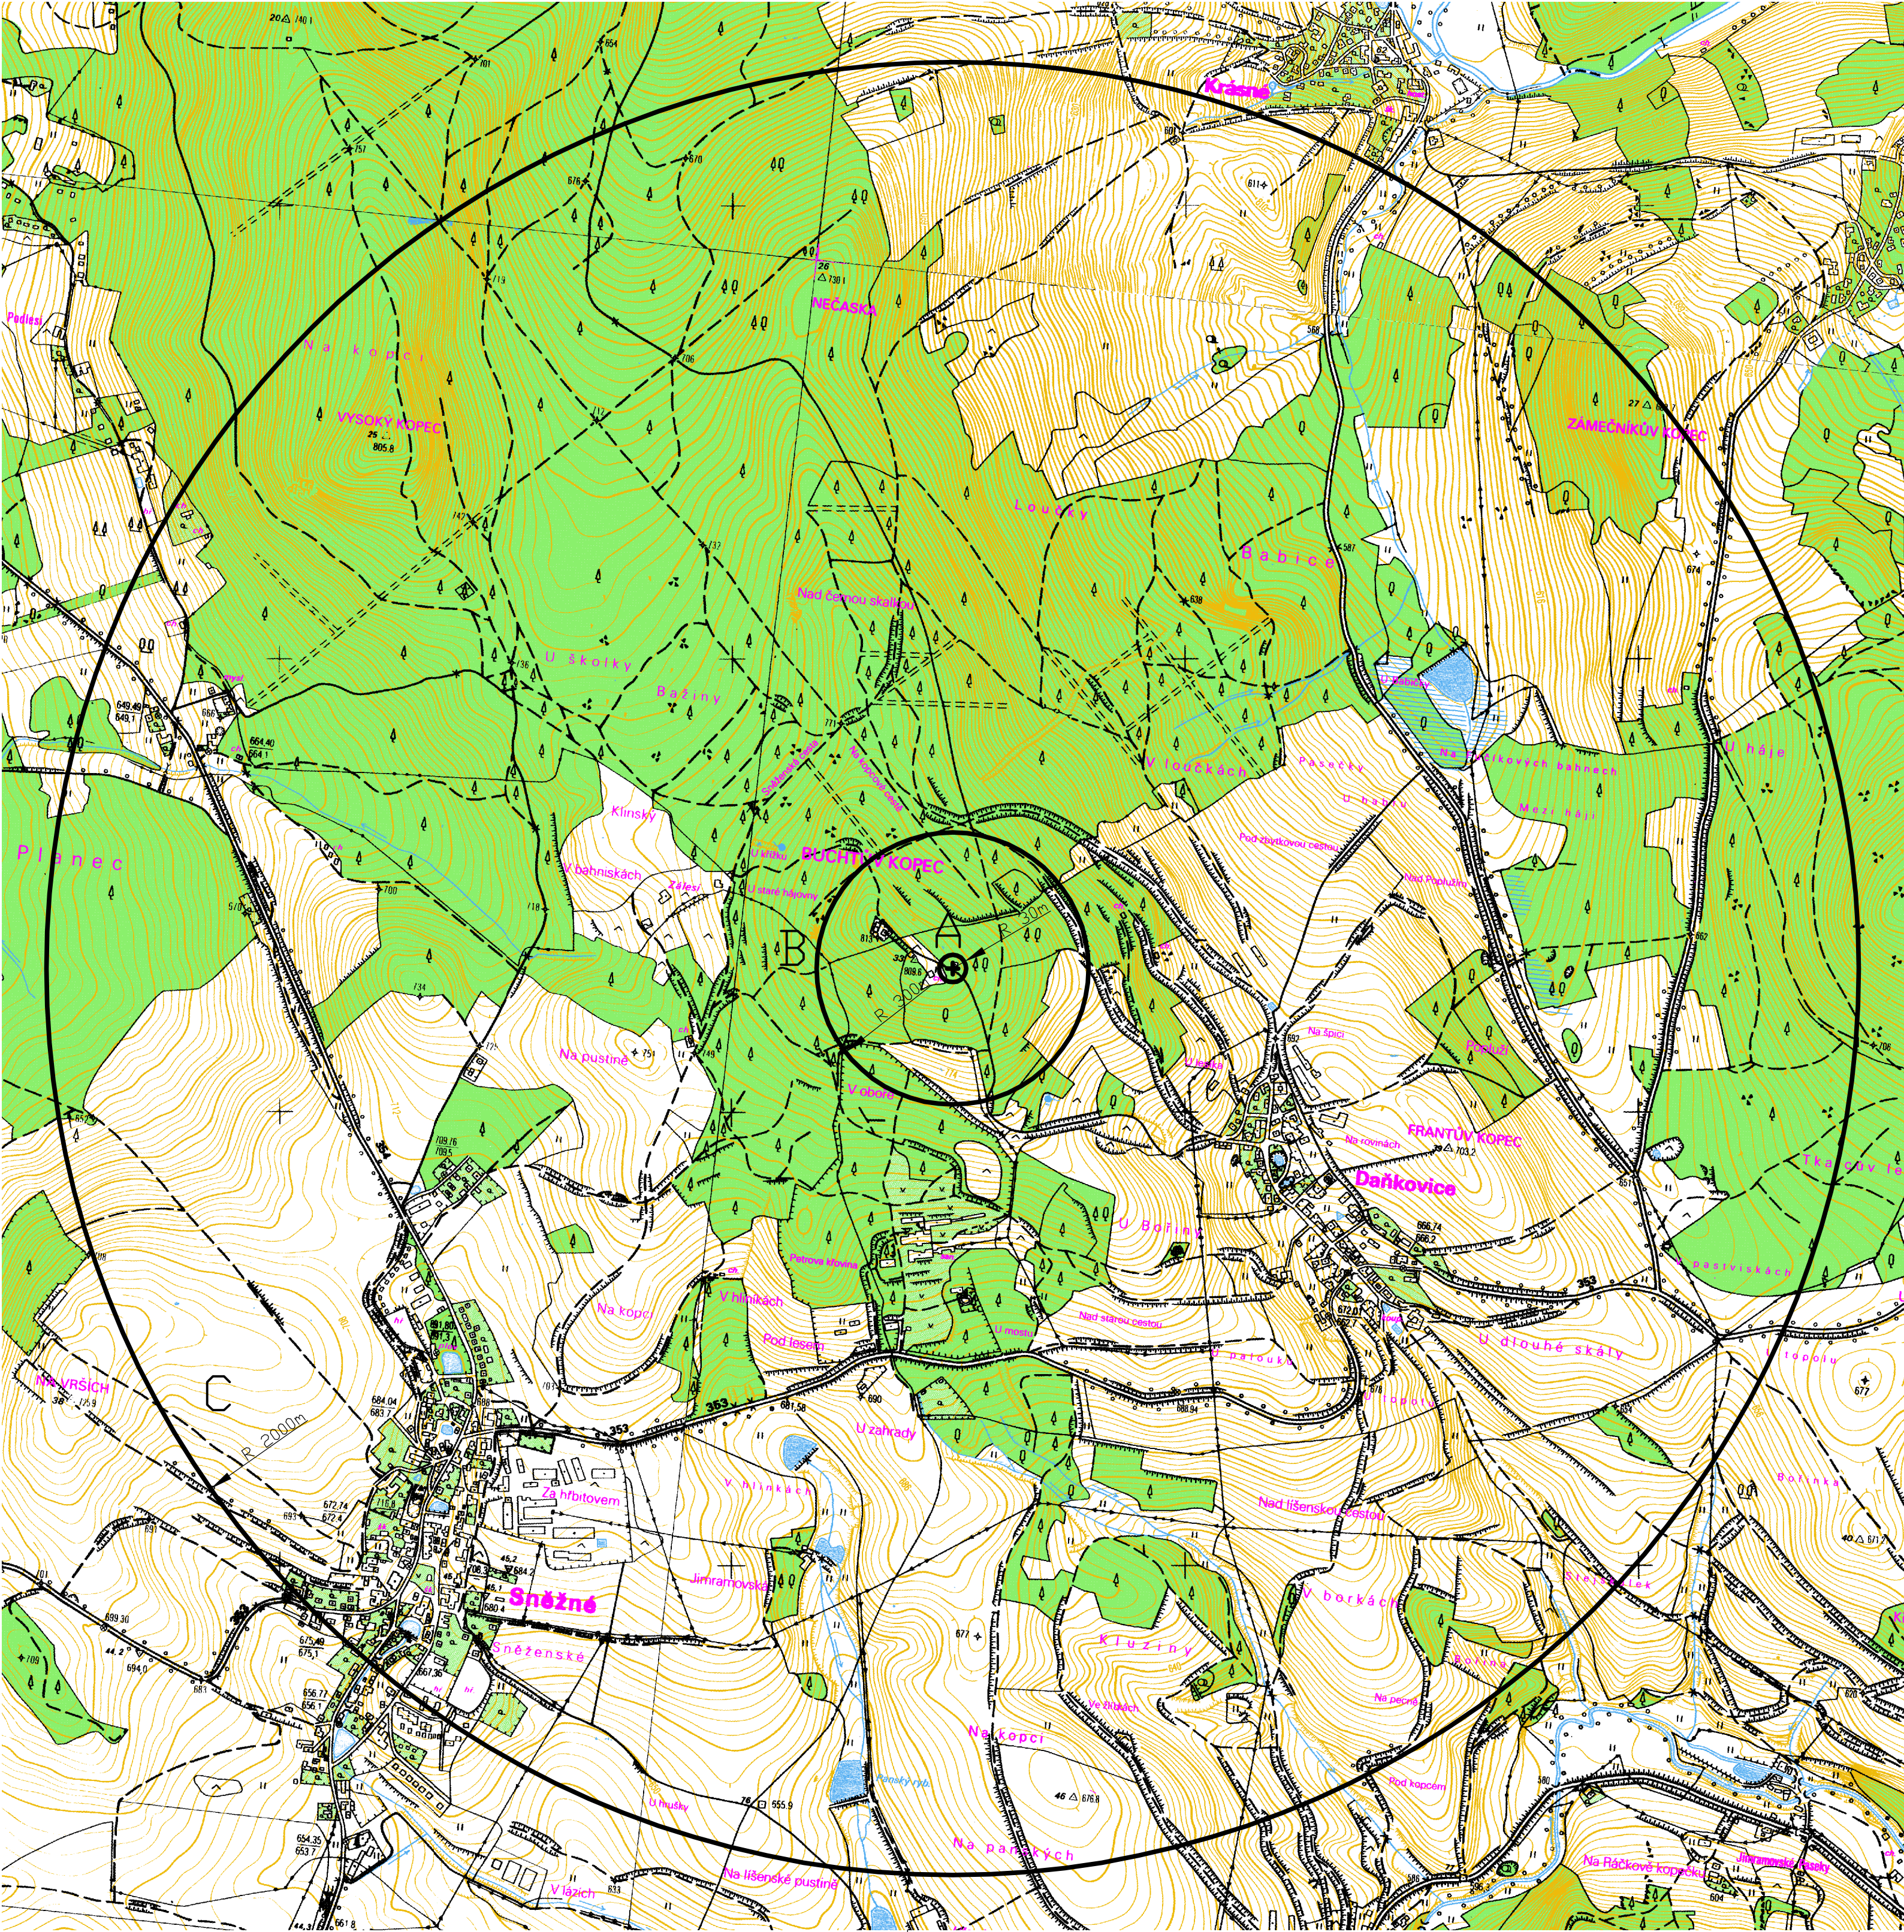

Detail půdorysu stanoviště VHF vysílací středisko Buchtův Kopec 1:1000

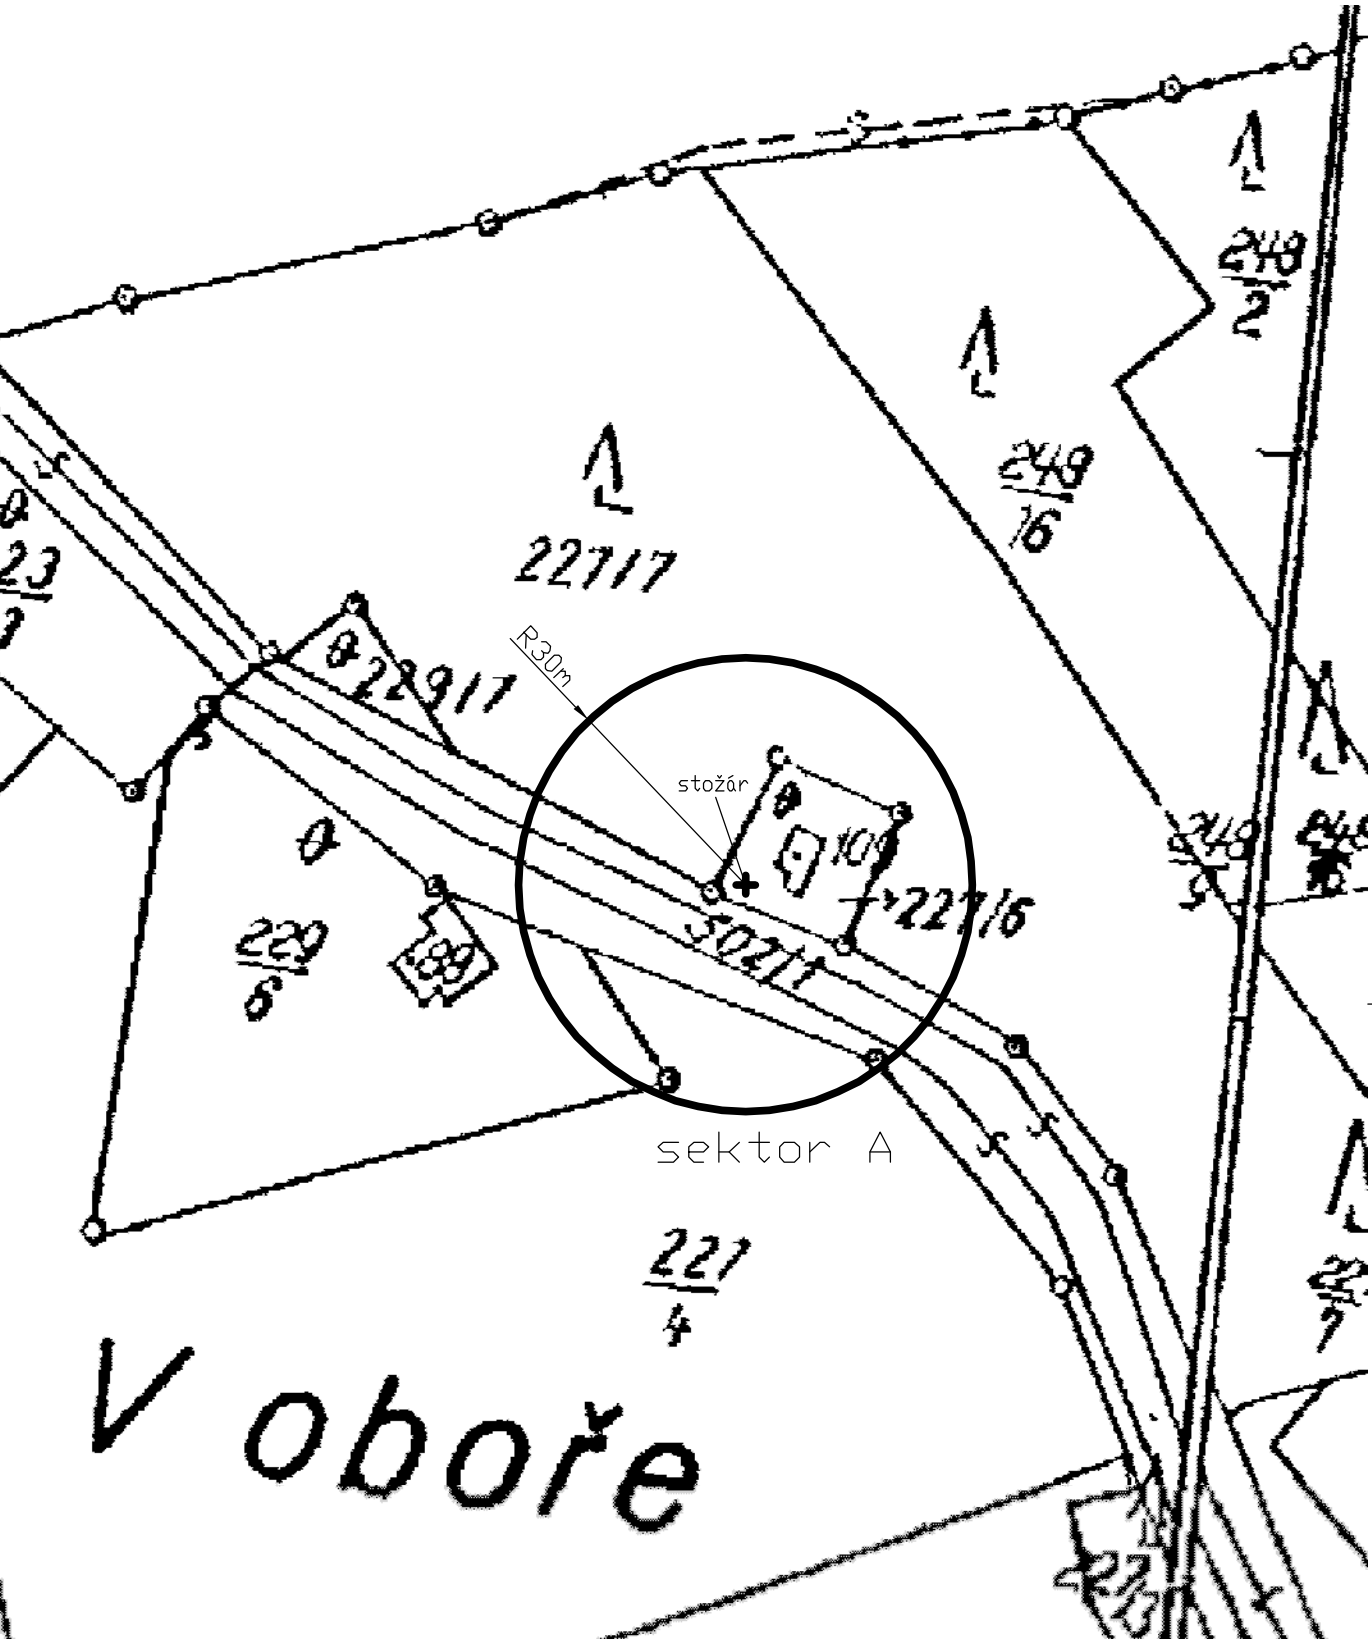

Legenda:

- Ochranné pásmo leteckých VHF vysílačů a přijímačů (L-14, hlava 11, článek 11.2.4.1)
- Ochranné pásmo VHF vysílače nebo přijímače je tvořeno třemi sektory, pro které platí:
- Sektor A** - má tvar kruhu se středem v ose antény a poloměrem 30 m. V sektoru A:
 - nesmí překážky, jejichž souvislá plocha je větší než 0,5 m² a zároveň jsou ve vzdálenosti menší než 4 m od středu dipólu, převyšovat vodorovnou rovinu procházející 3 m pod středem anténního dipólu,
 - nesmí být žádná nadzemní vedení.
 - Sektor B** - má tvar mezikruží se středem v ose antény a poloměry 30 m a 300 m. V sektoru B:
 - nesmí překážky převyšovat výšku středu antény, pokud nejsou individuálně posouzeny a odsouhlaseny ÚČL,
 - nesmí být žádná nadzemní vedení ani železniční trase.
 - Sektor C** - má tvar mezikruží se středem v ose antény a poloměry 300 m a 2000 m. V sektoru C musí být stavby převyšující výšku antény individuálně posouzeny a odsouhlaseny ÚČL.

- Umístění OP VHF systému
- souřadnice - WGS-84: 49° 39' 32,61"N; 16° 08' 07,71"E - S-JTSK: X=1105684,25; Y=626520,76
 - nadmořská výška terénu na stanovišti: 804 mnm Bpv.
 - výška antén VHF na příhradovém stožáru: 28 m.

01	06 / 2014	Ing. P. Hodík	Ing. P. Hodík	Ing. M. Šulc	Nové geodetické zaměření		
Č. REVIZE	DATUM	VYPRACOVAL	KONTROLOVAL	SCHVÁLIL	POZNÁMKA		
 tel: +420 283 023 111 fax: +420 283 023 222 TECHNISERV spol. s r.o. Moskevská 86 101 00 Praha 10 www.techniserv.cz techniserv@techniserv.cz							
ZPRACOVATEL ČÁSTI		VYPRACOVAL	KONTROLOVAL	SCHVÁLIL	STUPEŇ DOKUMENTACE		
 TECHNISERV spol. s r.o.		Ing. P. Hodík	Ing. P. Hodík	Ing. M. Šulc	Dokumentace		
Ochranné pásmo VHF vysílací středisko Buchtův Kopec					Č. ZAKÁZKY	11-2900-0033	
					POČET FORM.	6 A4	
					DATUM	06 / 2011	
					MĚŘITKO	1 : 10 000	
Situace 1 : 10 000					Č.KOPIE	ČÁST	Č.PŘÍL.
						-	3