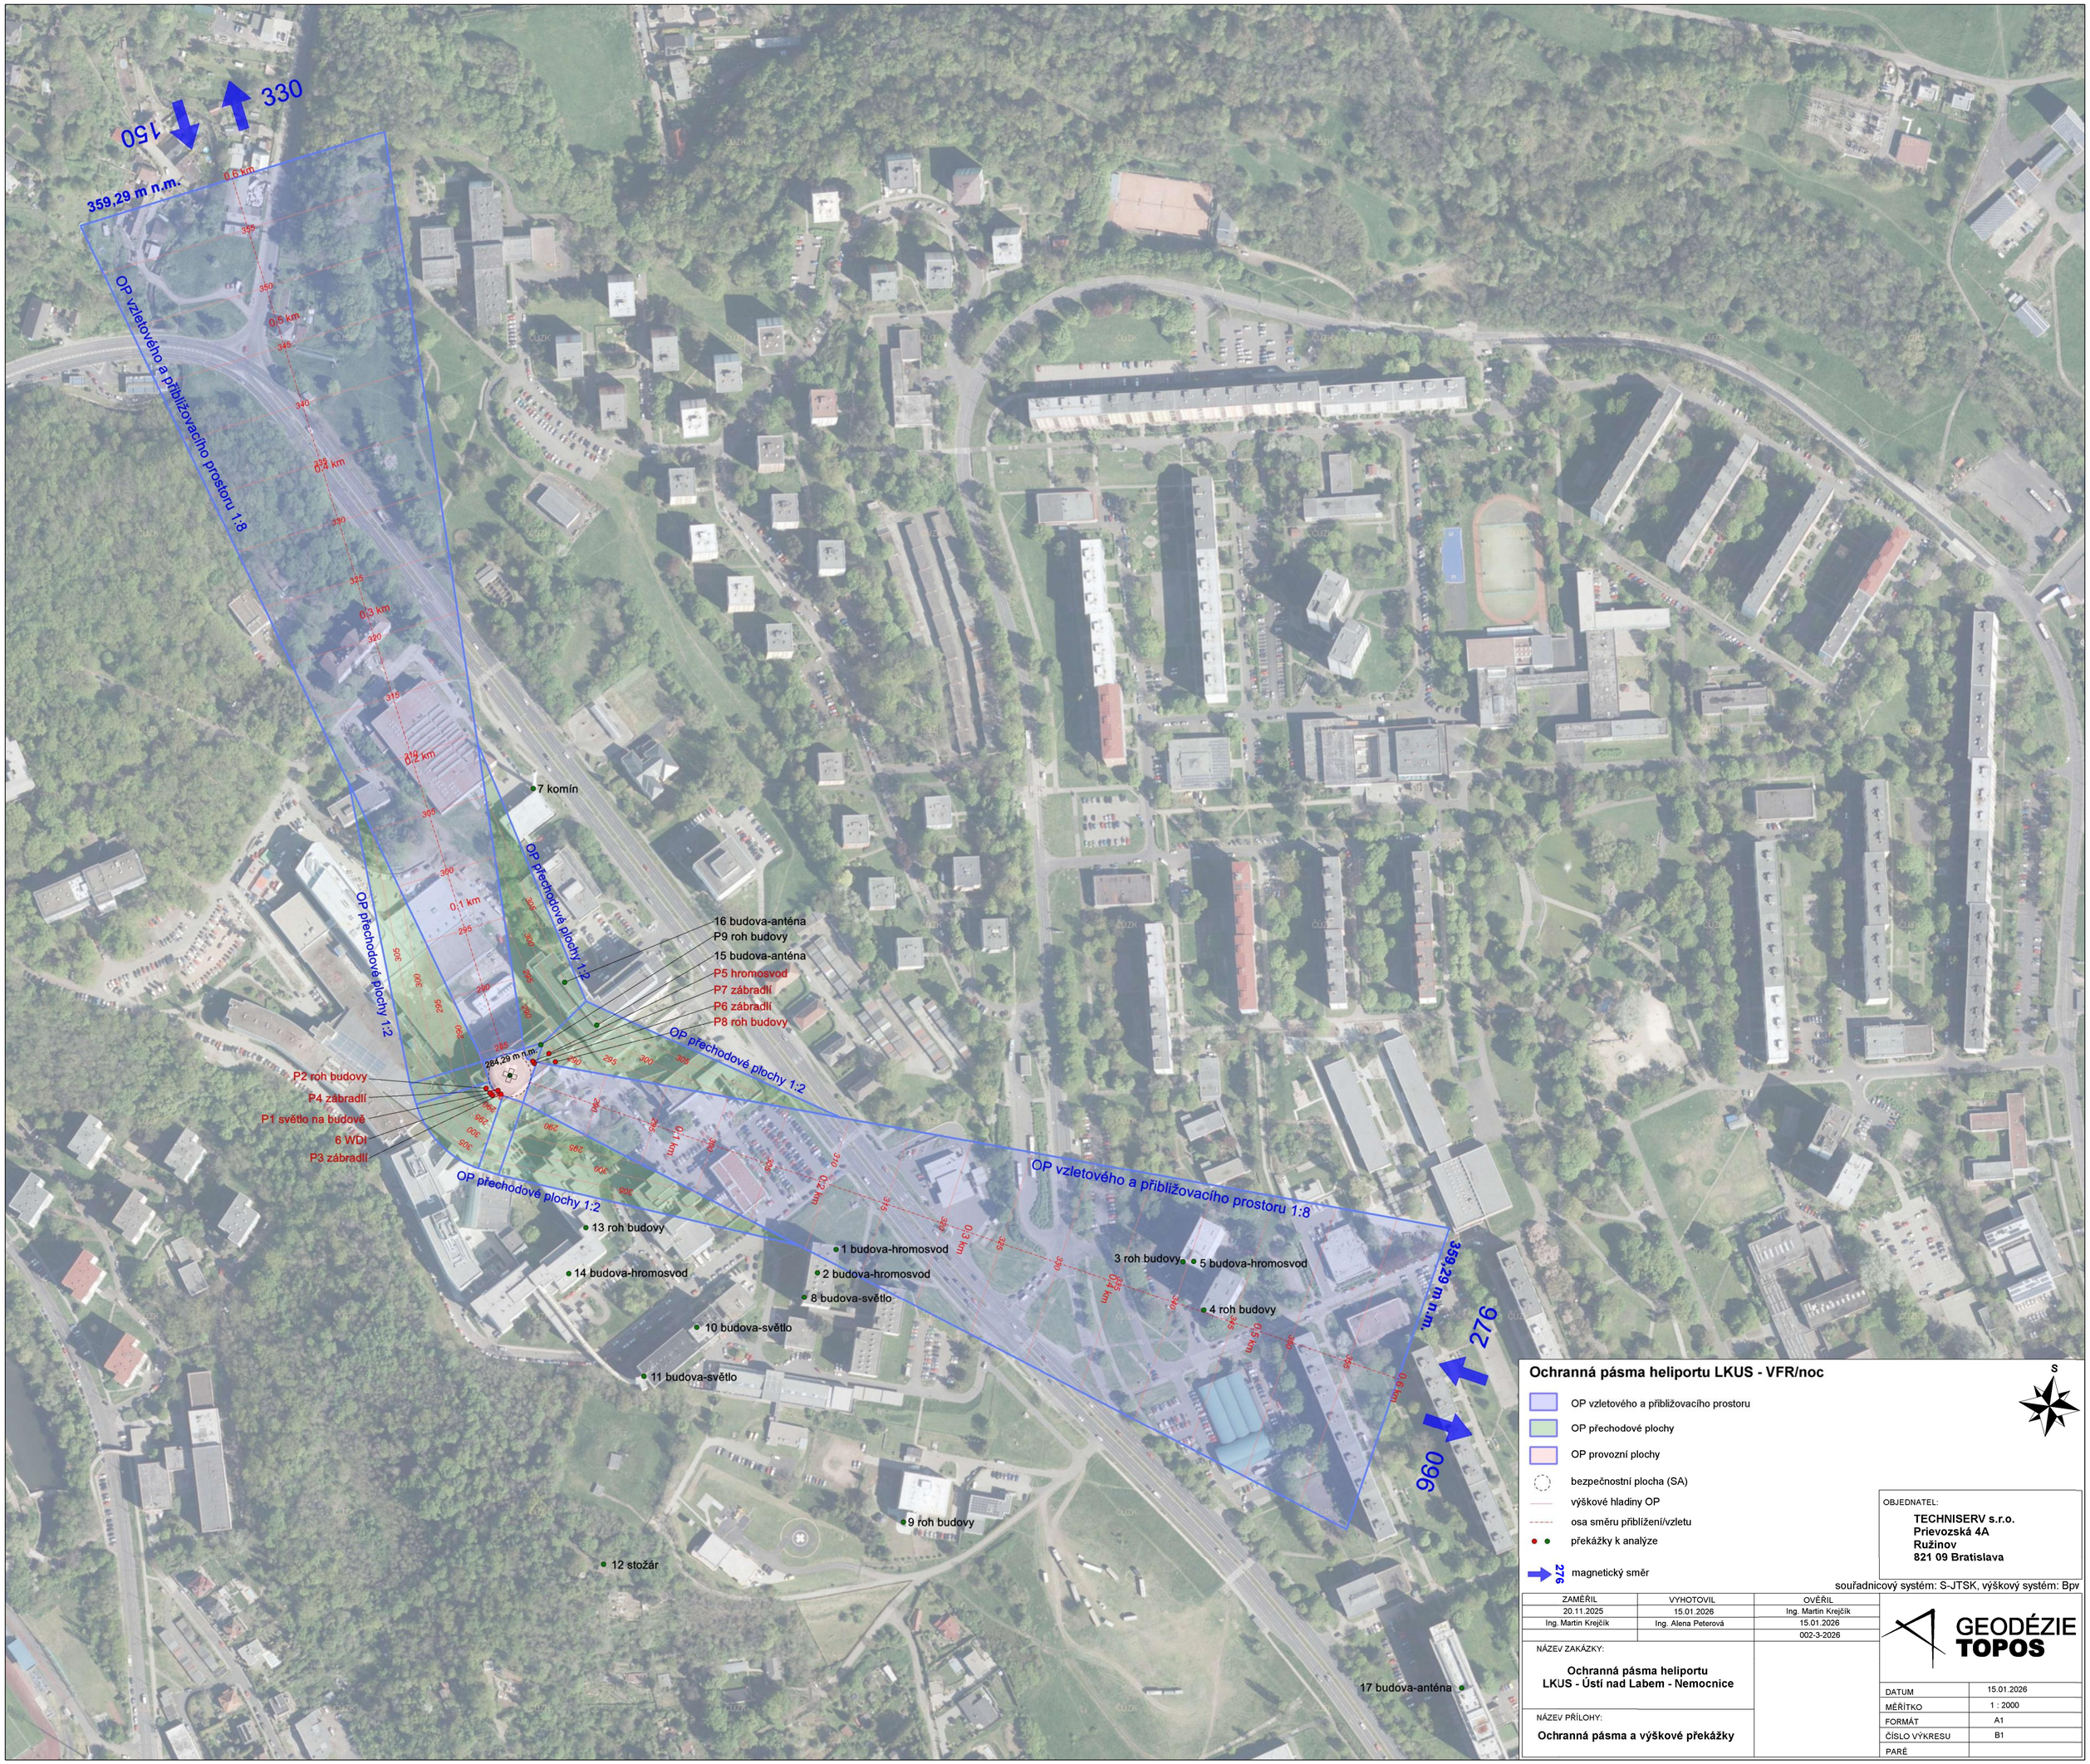

Ochranná pásma heliportu LKUS - VFR/noc

S

- OP vzletového a přibližovacího prostoru
- OP přechodové plochy
- OP provozní plochy
- bezpečnostní plocha (SA)
- výškové hladiny OP
- osa směru přiblížení/vzletu
- překážky k analýze
- 276 magnetický směr

OBJEDNATEL:

TECHNISERV s.r.o.
Prievozská 4A
Ružinov
821 09 Bratislava

souřadnicový systém: S-JTSK, výškový systém: Bpv

ZAMĚŘIL	VYHOTOVIL	OVĚŘIL
20.11.2025	15.01.2026	Ing. Martin Krejčík
Ing. Martin Krejčík	Ing. Alena Peterová	15.01.2026
		002-3-2026

NÁZEV ZAKÁZKY:

Ochranná pásma heliportu LKUS - Ústí nad Labem - Nemocnice

NÁZEV PŘÍLOHY:

Ochranná pásma a výškové překážky

GEODÉZIE TOPOS

DATUM	15.01.2026
MĚŘÍTKO	1 : 2000
FORMÁT	A1
ČÍSLO VÝKRESU	B1
PARE	