




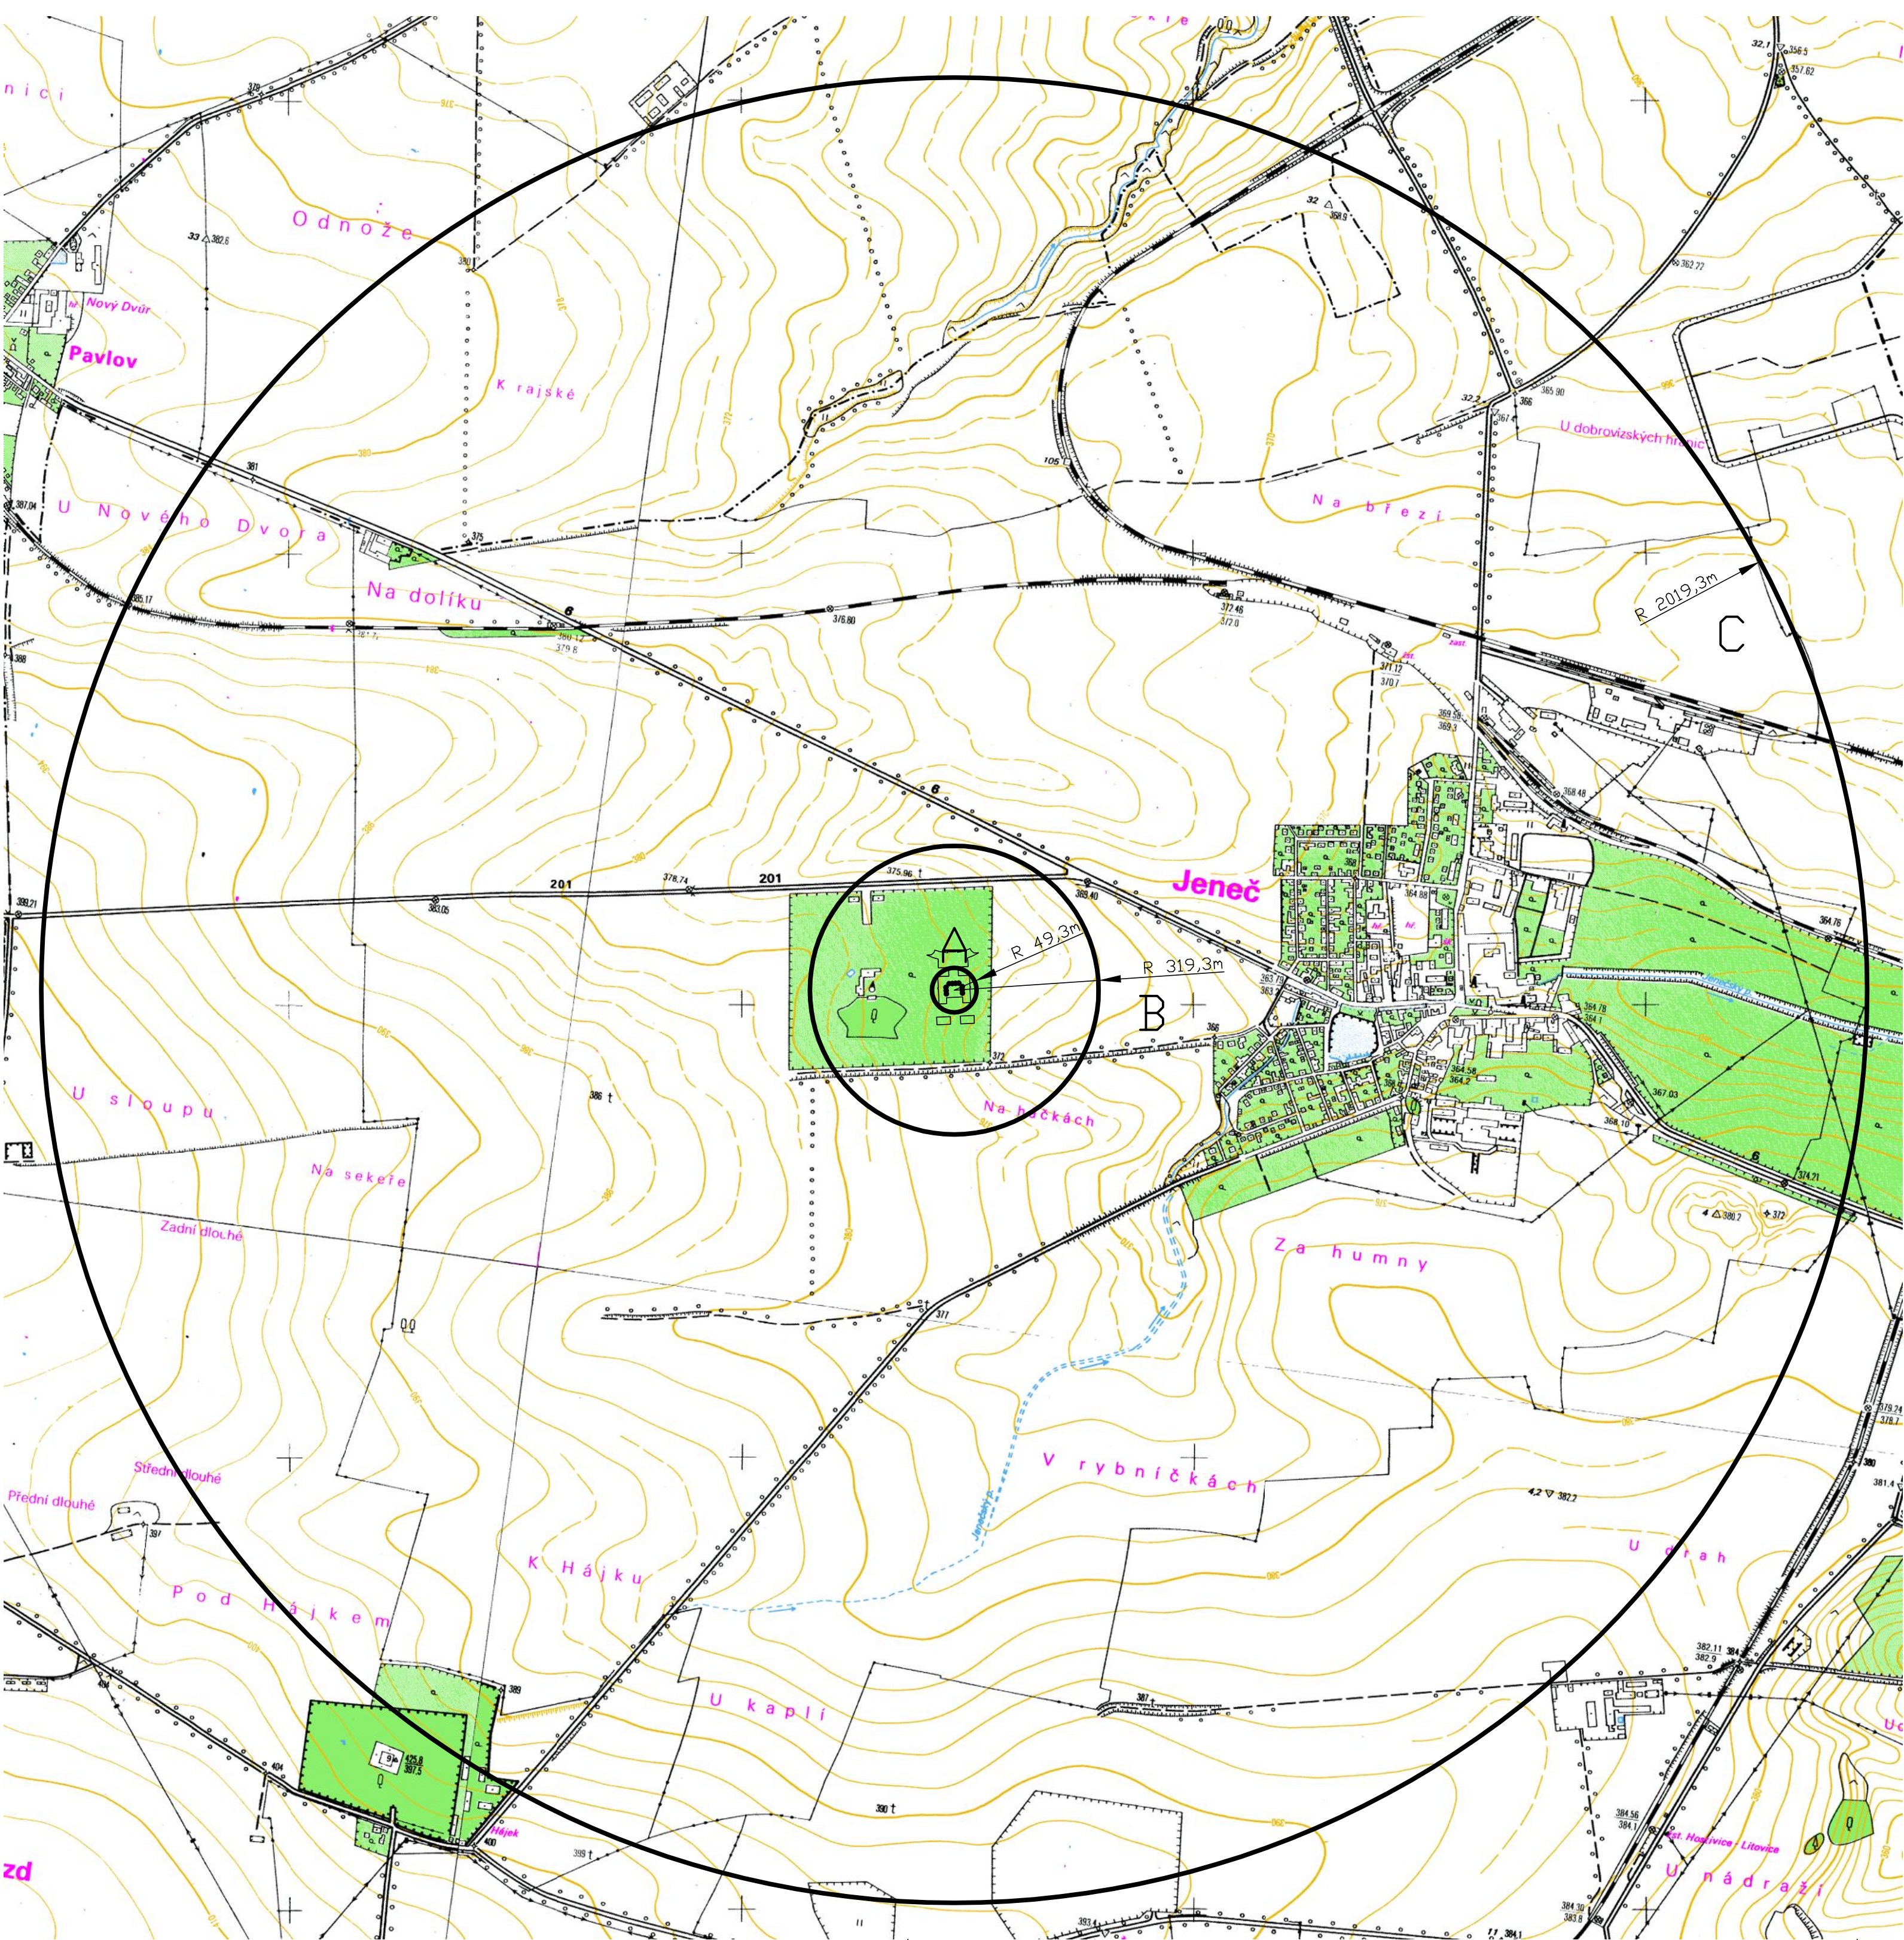

Detail půdorysu stanoviště VHF IATCC 1:1000

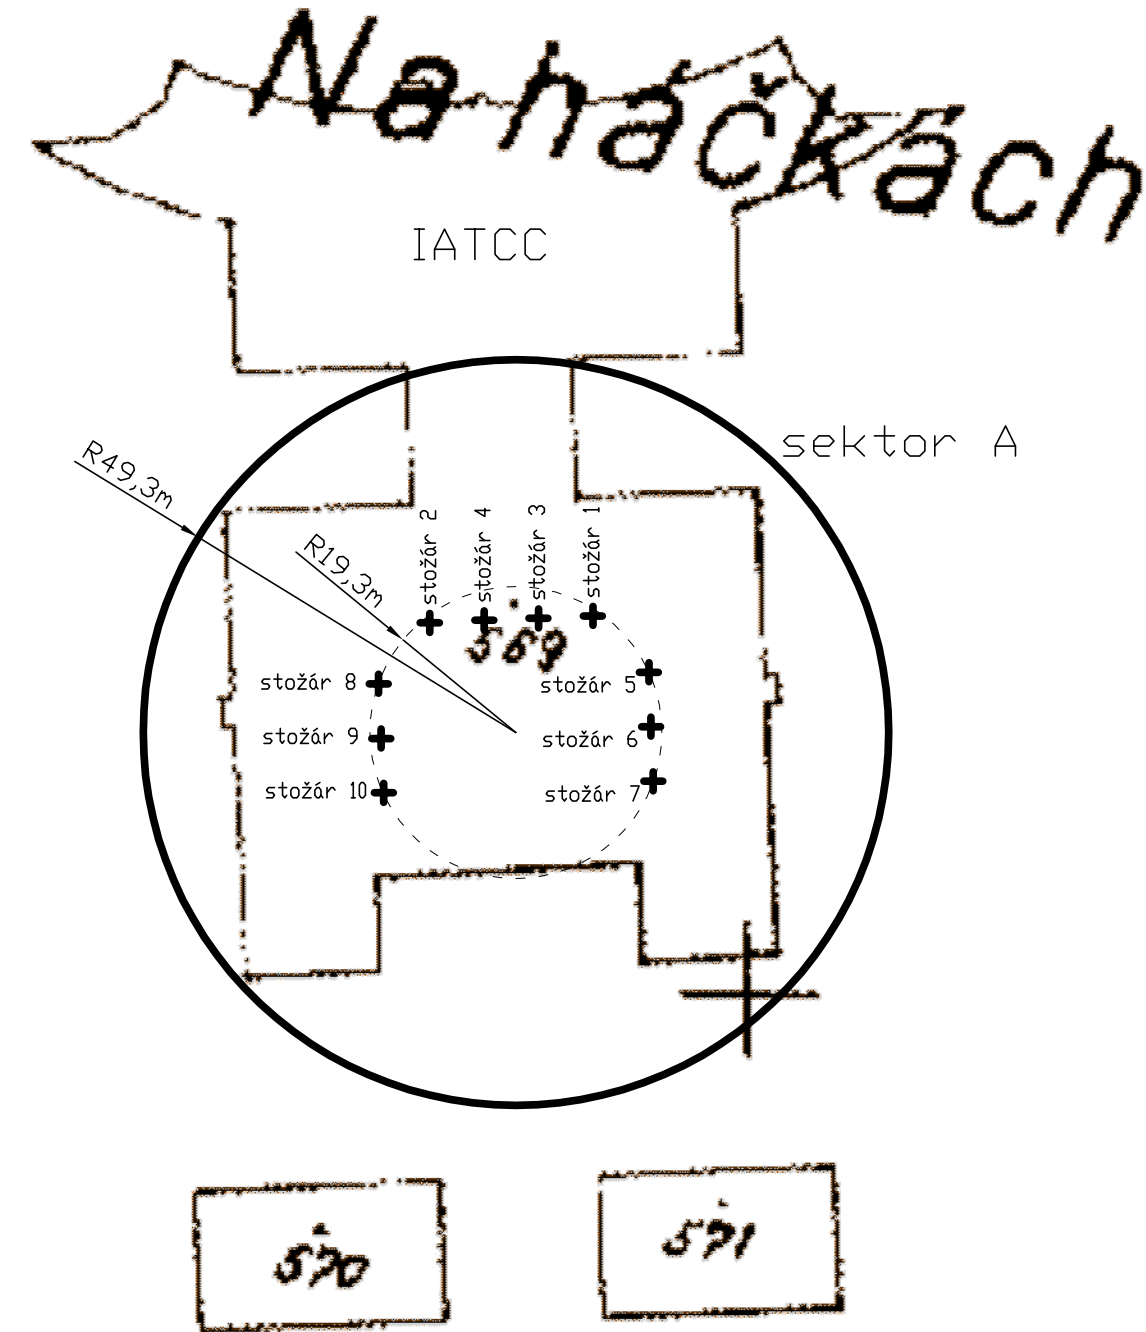

Západní pohled na VHF IATCC

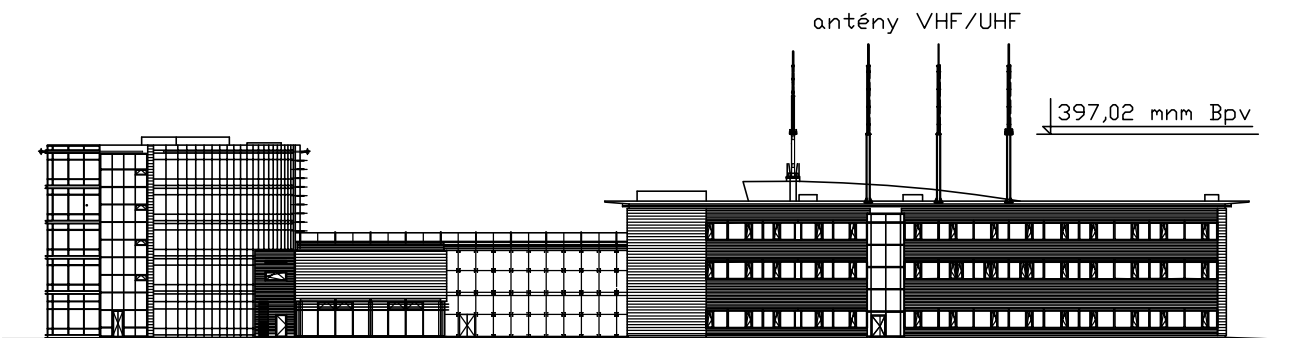

Legenda:

Umístění OP VHF systému
VHF/UHF antény jsou umístěny 10-ll trubkových stožárech na střeše provozní budovy IATCC:
Souřadnice středu OP (stanoveno výpočtem):
- WGS-84: 50° 05' 10.40"N; 14° 11' 58.97"E
- S-JTSK: X = 1040965.31 m; Y = 758530.68 m
- nadmořská výška: 397.02 mm Bpv (celkové nejvyšší anténa)
Nadmořská výška terénu na stanovišti: 375.87 mm Bpv (průměr)

Ochranné pásmo leteckých VHF vysílačů a přijímačů (L-14, hlava 11, článek 11.2.4.1)
Ochranné pásmo vysílače nebo přijímače je tvořeno třemi sektory, pro které platí:
Sektor A - má tvar kruhu se středem v ose antény a poloměrem 30 m. V sektoru A:
- nesmí překážky, jejichž souvislá plocha je větší než 0,5 m² a zároveň jsou ve vzdálenosti menší než 4 m od středu dipólu, převyšovat vodorovnou rovinu procházející 3 m pod středem anténního dipólu,
- nesmí být žádná nadzemní vedení.
Sektor B - má tvar mezikruží se středem v ose antény a poloměry 30 m a 300 m. V sektoru B:
- nesmí překážky převyšovat výšku středu antény, pokud nejsou individuálně posouzeny a odsouhlaseny ÚCL,
- nesmí být žádná nadzemní vedení ani železniční trase.
Sektor C - má tvar mezikruží se středem v ose antény a poloměry 300 m a 2000 m. V sektoru C musí být stavby převyšující výšku antény individuálně posouzeny a odsouhlaseny ÚCL.

02	01 / 2016	Ing. P. Hodík	Ing. P. Hodík	Ing. M. Šulc	Geodetické zaměření pozice LPZ
01	08/2012	Ing. P. Hodík	Ing. P. Hodík	Ing. M. Šulc	Doplnění pohledu
Č. REVIZE	DATUM	VYPRACOVAL	KONTROLOVAL	SCHVÁLIL	POZNÁMKA
INVESTOR:		ŘLP ČR s.p. Navigační č.p. 767, 252 61 Jeneč tel: +420 220 371 111, fax: +420 220 373 003 ans@ans.cz		GENERÁLNÍ PROJEKTANT: TECHNISERV spol. s r.o. Moskevská 86, 101 00 Praha 10 tel: +420 283 023 111, fax: +420 283 023 222 techniserv@techniserv.cz	
ZPRACOVATEL ČÁSTI		VYPRACOVAL	KONTROLOVAL	SCHVÁLIL	STUPEŇ DOKUMENTACE
TECHNISERV spol. s r.o.		Ing. P. Hodík	Ing. P. Hodík	Ing. M. Šulc	Dokumentace OP
Č. ZAKÁZKY					16-2900-0063
POČET FORM.					6 A4
DATUM					06 / 2012
MĚŘITKO					1 : 10 000
Č.KOPIE		ČÁST		Č.PRÍL.	
		-		3	