




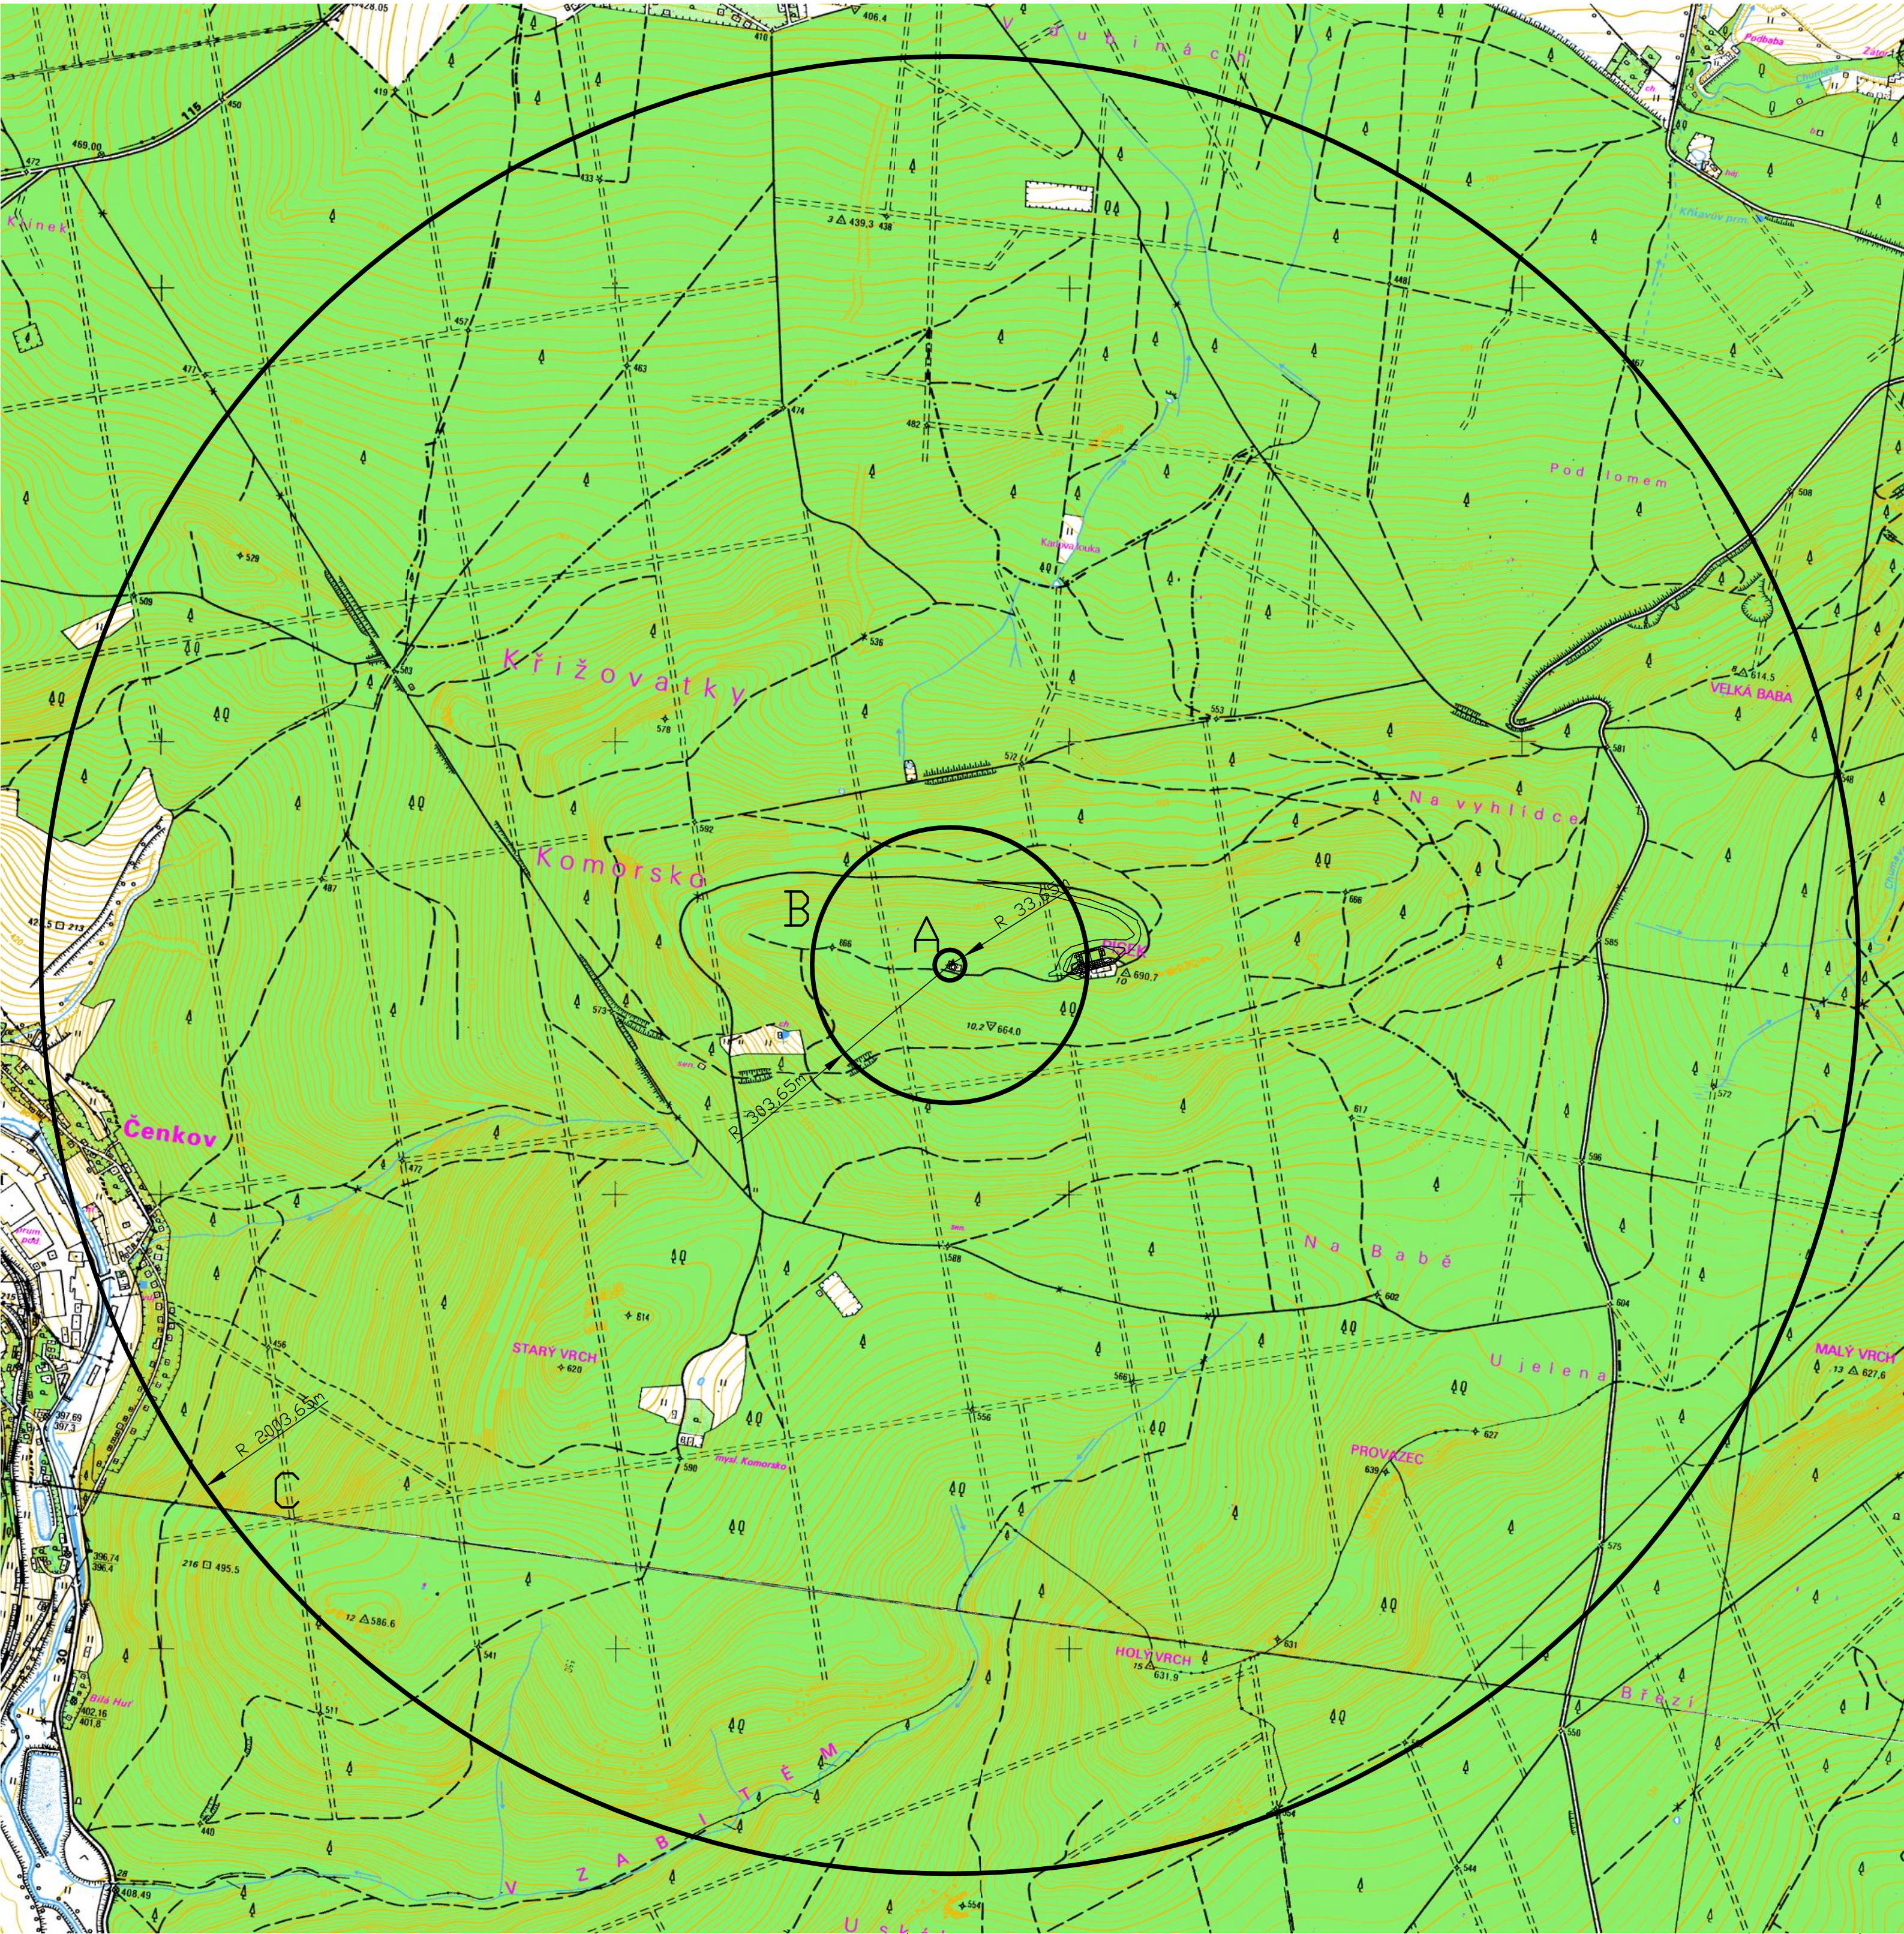

Detail půdorysu stanoviště VHF vysílací středisko Kopec Písek 1:500

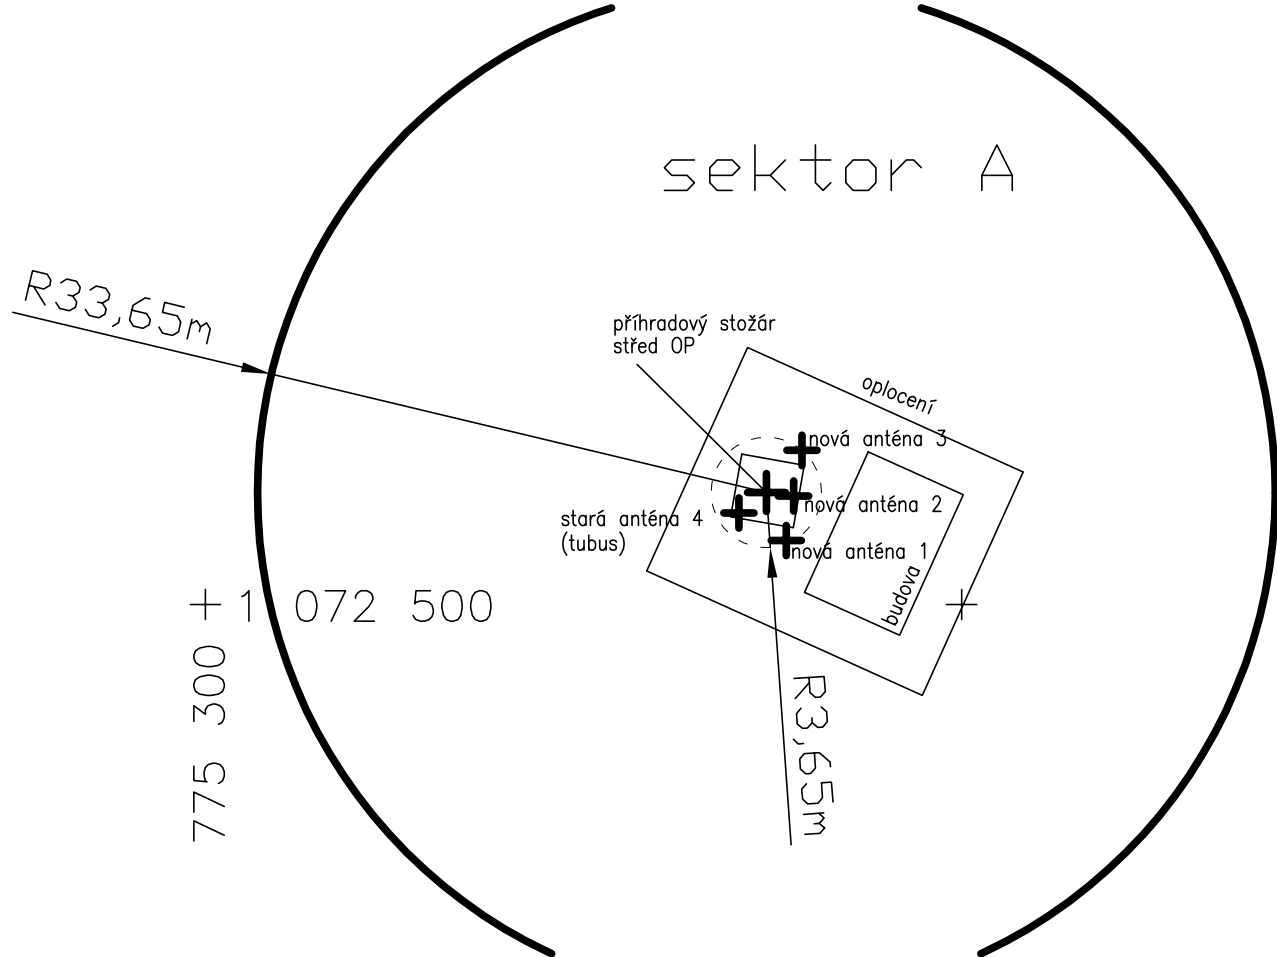

Pohled na příhradový stožár VHF vysílací středisko Kopec Písek 1:200

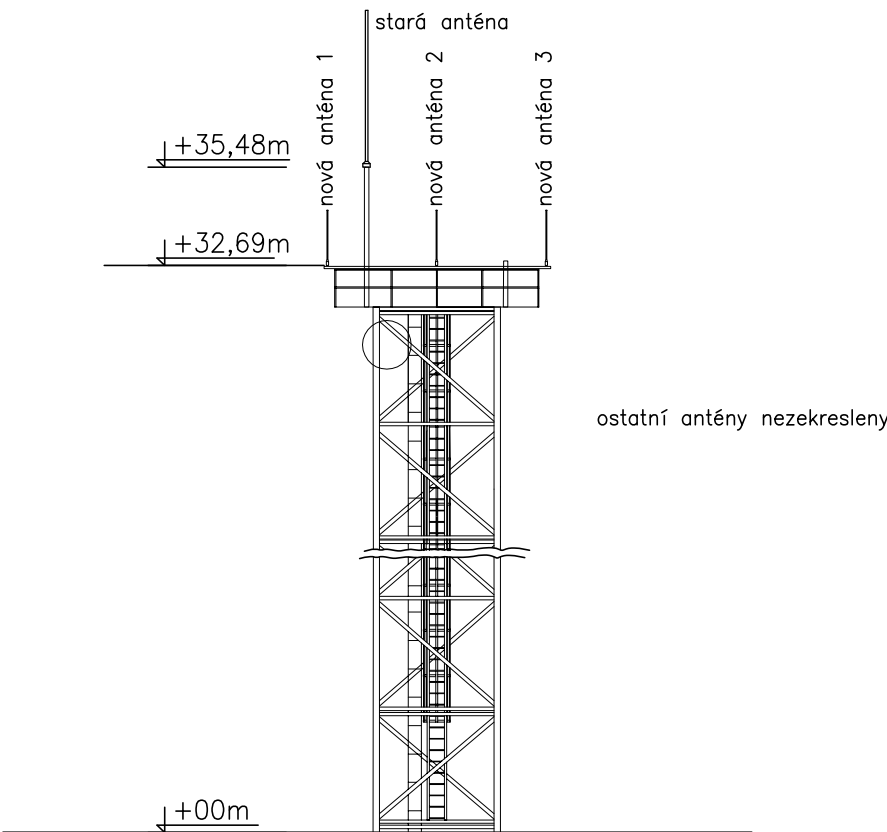

Legenda:

Umístění OP VHF systému
VHF antény leteckých vysílačů jsou instalovány na vrcholové části příhradového stožáru nad nejvyšším ochozem:
Souřadnice středu OP (totožný se středem plošiny příhradového stožáru):
- WGS-84: 49° 47' 03.97"N; 14° 01' 50.12"E
- S-JTSK: X = 1072492.59 m; Y = 775262.91 m
- nadmořská výška: 708.78 mm Bpv (nejnižší anténa)
Nadmořská výška terénu na stanovišti: 675.80 mm Bpv

Ochranné pásmo leteckých VHF vysílačů a přijímačů (L-14, hlava 11, článek 11.2.4.1)
Ochranné pásmo vysílače nebo přijímače je tvořeno třemi sektory, pro které platí:
Sektor A - má tvar kruhu se středem v ose antény a poloměrem 30 m. V sektoru A:
- nesmí překážky, jejichž souvislá plocha je větší než 0,5 m² a zároveň jsou ve vzdálenosti menší než 4 m od středu dipólu, převyšovat vodorovnou rovinu procházející 3 m pod středem anténního dipólu,
- nesmí být žádná nadzemní vedení,
Sektor B - má tvar mezikruží se středem v ose antény a poloměry 30 m a 300 m. V sektoru B:
- nesmí překážky převyšovat výšku středu antény, pokud nejsou individuálně posouzeny a odsouhlaseny ÚCL,
- nesmí být žádná nadzemní vedení ani železniční trase,
Sektor C - má tvar mezikruží se středem v ose antény a poloměry 300 m a 2000 m. V sektoru C musí být stavby převyšující výšku antény individuálně posouzeny a odsouhlaseny ÚCL.

02	01 / 2016	Ing. P. Hodík	Ing. P. Hodík	Ing. M. Šulc	Geodetické zaměření pozice LPZ
01	08 / 2012	Ing. P. Hodík	Ing. P. Hodík	Ing. M. Šulc	Doplnění pohledu
Č. REVIZE	DATUM	VYPRACOVAL	KONTROLOVAL	SCHVÁLIL	POZNÁMKA
INVESTOR:		ŘLP ČR s.p. Navigační č.p. 767, 252 61 Jeneč tel: +420 220 371 111, fax: +420 220 373 003 ans@ans.cz		GENERÁLNÍ PROJEKTANT: TECHNISERV spol. s r.o. Moskevská 86, 101 00 Praha 10 tel: +420 283 023 111, fax: +420 283 023 222 techniserv@techniserv.cz	TECHNISERV spol. s r.o.
ZPRACOVATEL ČÁSTI	VYPRACOVAL	KONTROLOVAL	SCHVÁLIL	STUPEŇ DOKUMENTACE	Dokumentace OP
TECHNISERV spol. s r.o.	Ing. P. Hodík	Ing. P. Hodík	Ing. M. Šulc	Č. ZAKÁZKY	16-2900-0063
Ochranné pásmo VHF Vysílací středisko VS Kopec Písek				POČET FORM.	6 A4
				DATUM	06 / 2012
				MĚŘÍTKO	1 : 10 000
Situace 1 : 10 000		Č.KOPIE	ČÁST	Č.PRÍL.	3